
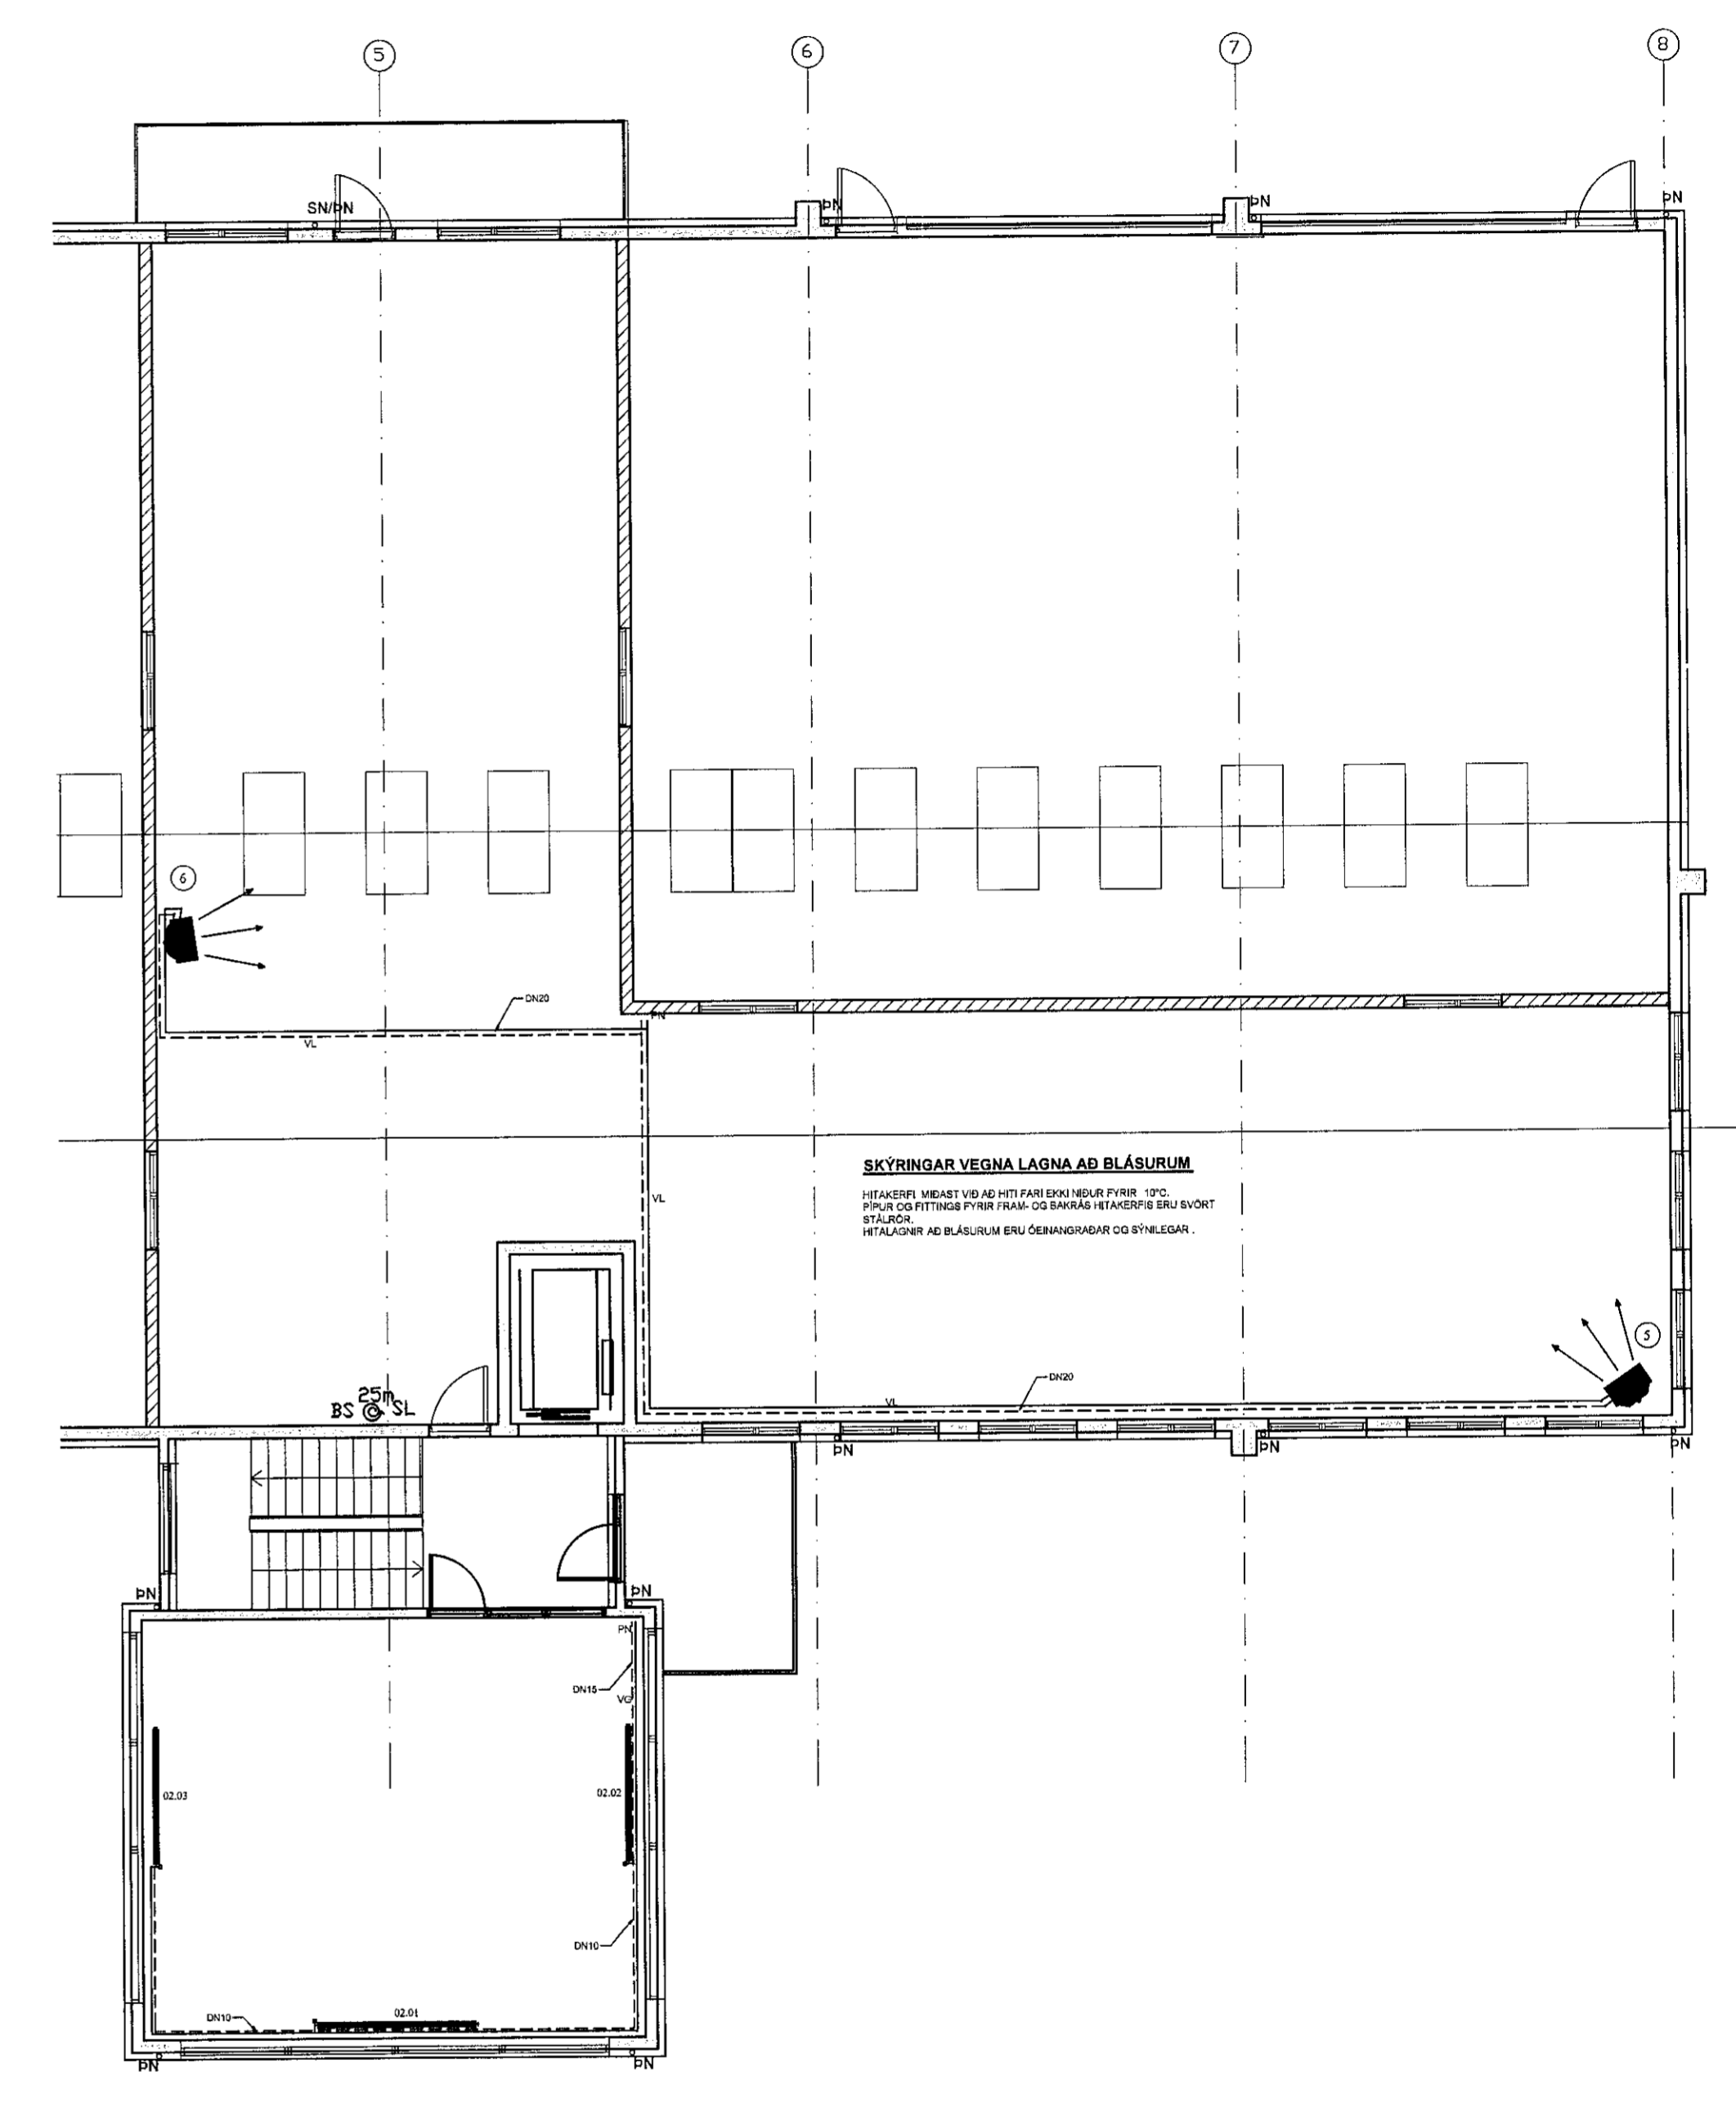


Samþykkt bann
24 JUN 2019
Byggingarfulltrúinn í Hafnarfirði
F.h. Sigurður Steinar Jónsson

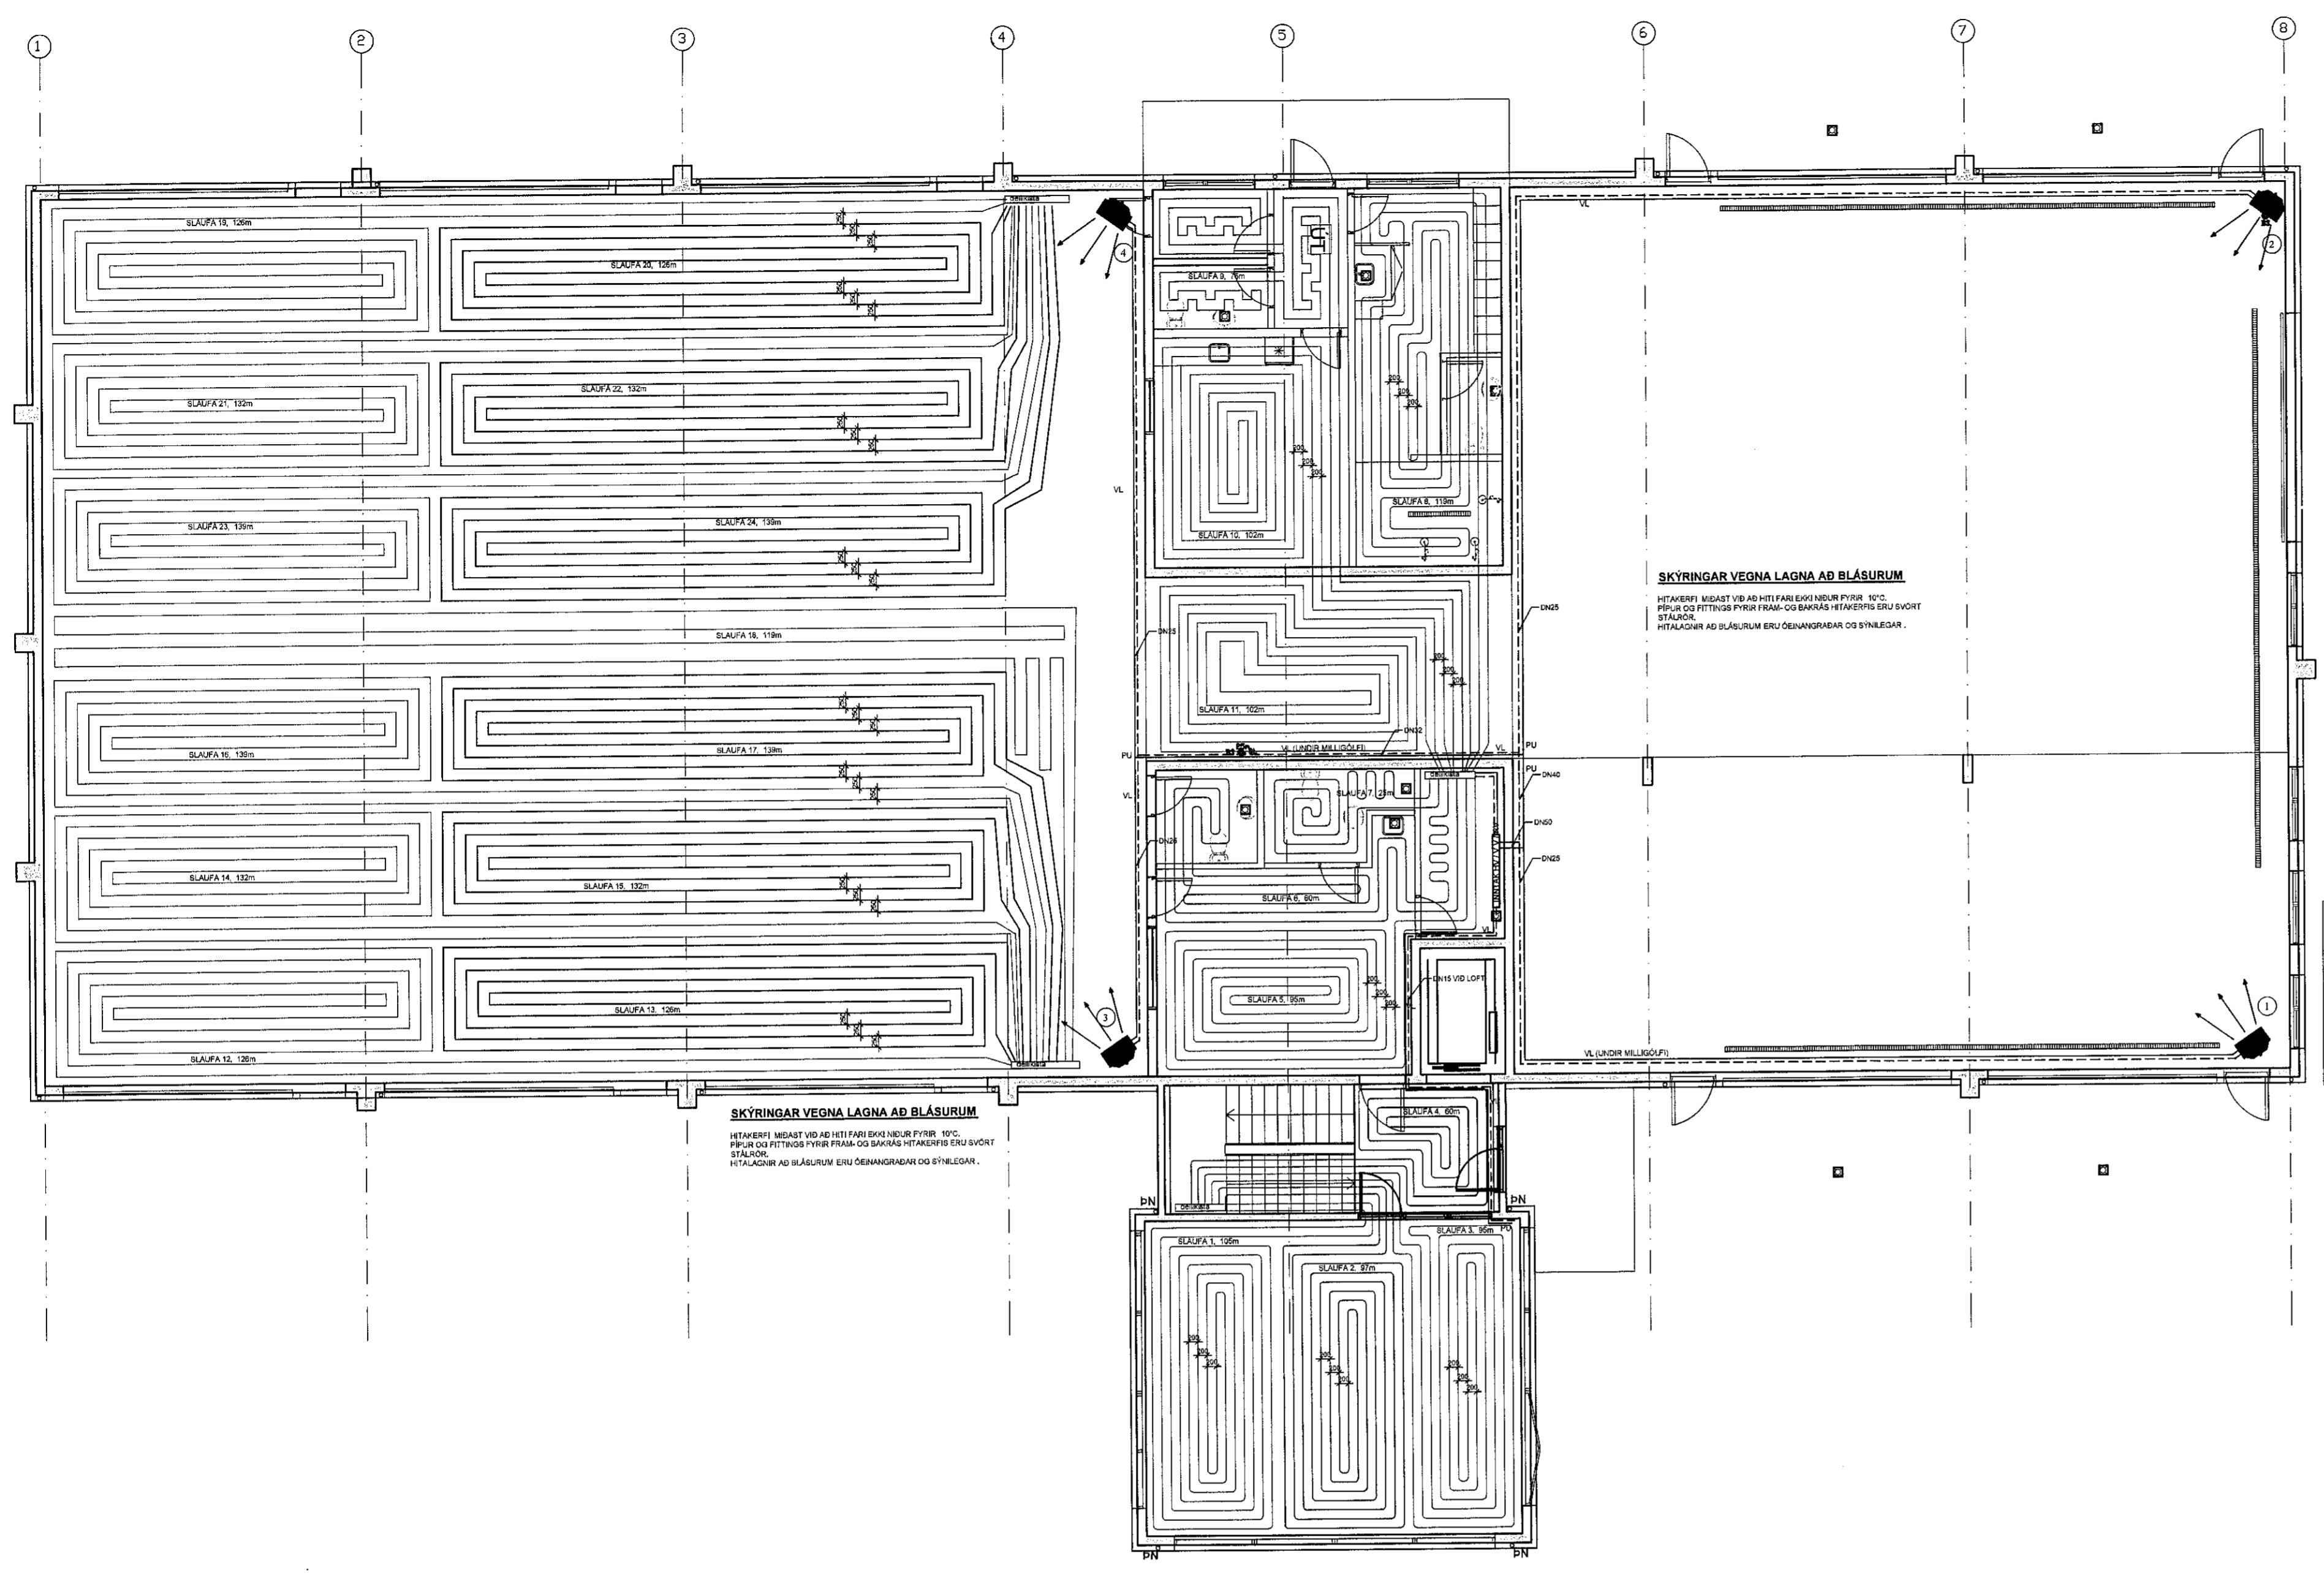

OFNATAFLA dt = 40°C

VERK:

OFN	LENGD MEST (MM)	HÆÐ MEST (MM)	TENG. A B C D	LOKI	STILL.	AFKÖST MINNST (W)	ATHUGASEMDIR	VALINN OFN	AFKÖST (W)
2.01	2400	450				1600			
2.02	2400	450				1600			
2.03	2400	450				1600			

HEILDARAFKÖST: 4800 W
 R = SJÁLFRIVIRKUR VATNSHITASTYRÐUR BAKRÁSARLOKI
 T = SJÁLFRIVIRKUR LOFTHITASTYRÐUR FRAMRÁSARLOKI
 TF = SJÁLFRIVIRKUR LOFTHITASTYRÐUR FRAMRÁSARLOKI MED FJARNEMA LOFTSKRÚFA, STILLITÓ OG SJÁLFRIVIRKUR LOKI SKV. OFNATÖFLU FYLGI HVERJUM OFNI

TAFLA YFIR GÓLFGEISLA, FRAMRÁSARHITI 42°C

SLAUF NR.	LÁMARKS AFKÖST W	MESTA LENGD M	STADSETNING	ATHUGASEMDIR
1	1.785	105		1. hæð Sýningarsalur
2	1.649	97		1. hæð Sýningarsalur
3	1.615	95		1. hæð Sýningarsalur
4	1.080	60		1. hæð Sýningarsalur

Samtals: 6.129

TAFLA YFIR GÓLFGEISLA, FRAMRÁSARHITI 42°C

SLAUF NR.	LÁMARKS AFKÖST W	MESTA LENGD M	STADSETNING	ATHUGASEMDIR
12	1.890	126		1. hæð geymsla/verkst.
13	1.890	126		1. hæð geymsla/verkst.
14	1.980	132		1. hæð geymsla/verkst.
15	1.980	132		1. hæð geymsla/verkst.
16	2.085	139		1. hæð geymsla/verkst.
17	2.085	139		1. hæð geymsla/verkst.
18	1.785	119		1. hæð geymsla/verkst.

Samtals: 13.695

OFNATAFLA dt = 40°C

VERK:

OFN	LENGD MEST (MM)	HÆÐ MEST (MM)	TENG. A B C D	LOKI	STILL.	AFKÖST MINNST (W)	ATHUGASEMDIR	VALINN OFN	AFKÖST (W)
1						20000		Hítabásari	
2						20000		Hítabásari	
3						20000		Hítabásari	
4						20000		Hítabásari	
5						15000		Hítabásari	
6						15000		Hítabásari	

HEILDARAFKÖST: 110000 W
 R = SJÁLFRIVIRKUR VATNSHITASTYRÐUR BAKRÁSARLOKI
 T = SJÁLFRIVIRKUR LOFTHITASTYRÐUR FRAMRÁSARLOKI
 TF = SJÁLFRIVIRKUR LOFTHITASTYRÐUR FRAMRÁSARLOKI MED FJARNEMA LOFTSKRÚFA, STILLITÓ OG SJÁLFRIVIRKUR LOKI SKV. OFNATÖFLU FYLGI HVERJUM OFNI

TAFLA YFIR GÓLFGEISLA, FRAMRÁSARHITI 42°C

SLAUF NR.	LÁMARKS AFKÖST W	MESTA LENGD M	STADSETNING	ATHUGASEMDIR
5	1.615	95		1. hæð þjónusturými
6	1.080	60		1. hæð þjónusturými
7	450	25		1. hæð þjónusturými
8	2.023	119		1. hæð þjónusturými
9	1.292	76		1. hæð þjónusturými
10	1.734	102		1. hæð þjónusturými
11	1.734	102		1. hæð þjónusturými

Samtals: 9.928

TAFLA YFIR GÓLFGEISLA, FRAMRÁSARHITI 42°C

SLAUF NR.	LÁMARKS AFKÖST W	MESTA LENGD M	STADSETNING	ATHUGASEMDIR
19	1.890	126		1. hæð geymsla/verkst.
20	1.890	126		1. hæð geymsla/verkst.
21	1.980	132		1. hæð geymsla/verkst.
22	1.980	132		1. hæð geymsla/verkst.
23	2.085	139		1. hæð geymsla/verkst.
24	2.085	139		1. hæð geymsla/verkst.

Samtals: 11.910

Verkfræðistofa Hauks Ásgeirssonar e.h.f.
 Brautarholt 10-14, 105 Reykjavík
 Sími: 534-8815 897-8132
 e-mail: haukur@vha.is
 www.vha.is
 Kennitala: 560600-3050

VHÁ

Harnað H.Á. Teiknað H.Á. Samþykkt: *[Signature]*
 Kennitala 110383-5339

HRINGHELLA 7
 HAFNARFIRÐI

LAGNIR
 HITALAGNIR 1. OG 2. HÆÐ, YFIRLIT
 GÓLFHITA- OG OFNATÖFLUR

Mkv. 1:100 Teikn. nr. 3-1.1 Verk nr. 18-055
 Áritun samráðingargönguvar / hönnunarsýra: Útgáfa Dags: A MAÍ 19