


Samþykkt þann
01 JUL 2019
Byggingarfulltrúinn í Hafnarfirði
F.h. Sigurður Steinar Jónsson

ÁRITUN HÖNNUNARSTJÓRA: KT.
SÉRUPPRÁTTUR ER Í SAMRÆMI VÍÐ ADALUPPRÆTTI.
VERKNR.: 18030 2-0100
DAGS.ÚTG.: 13.06.19

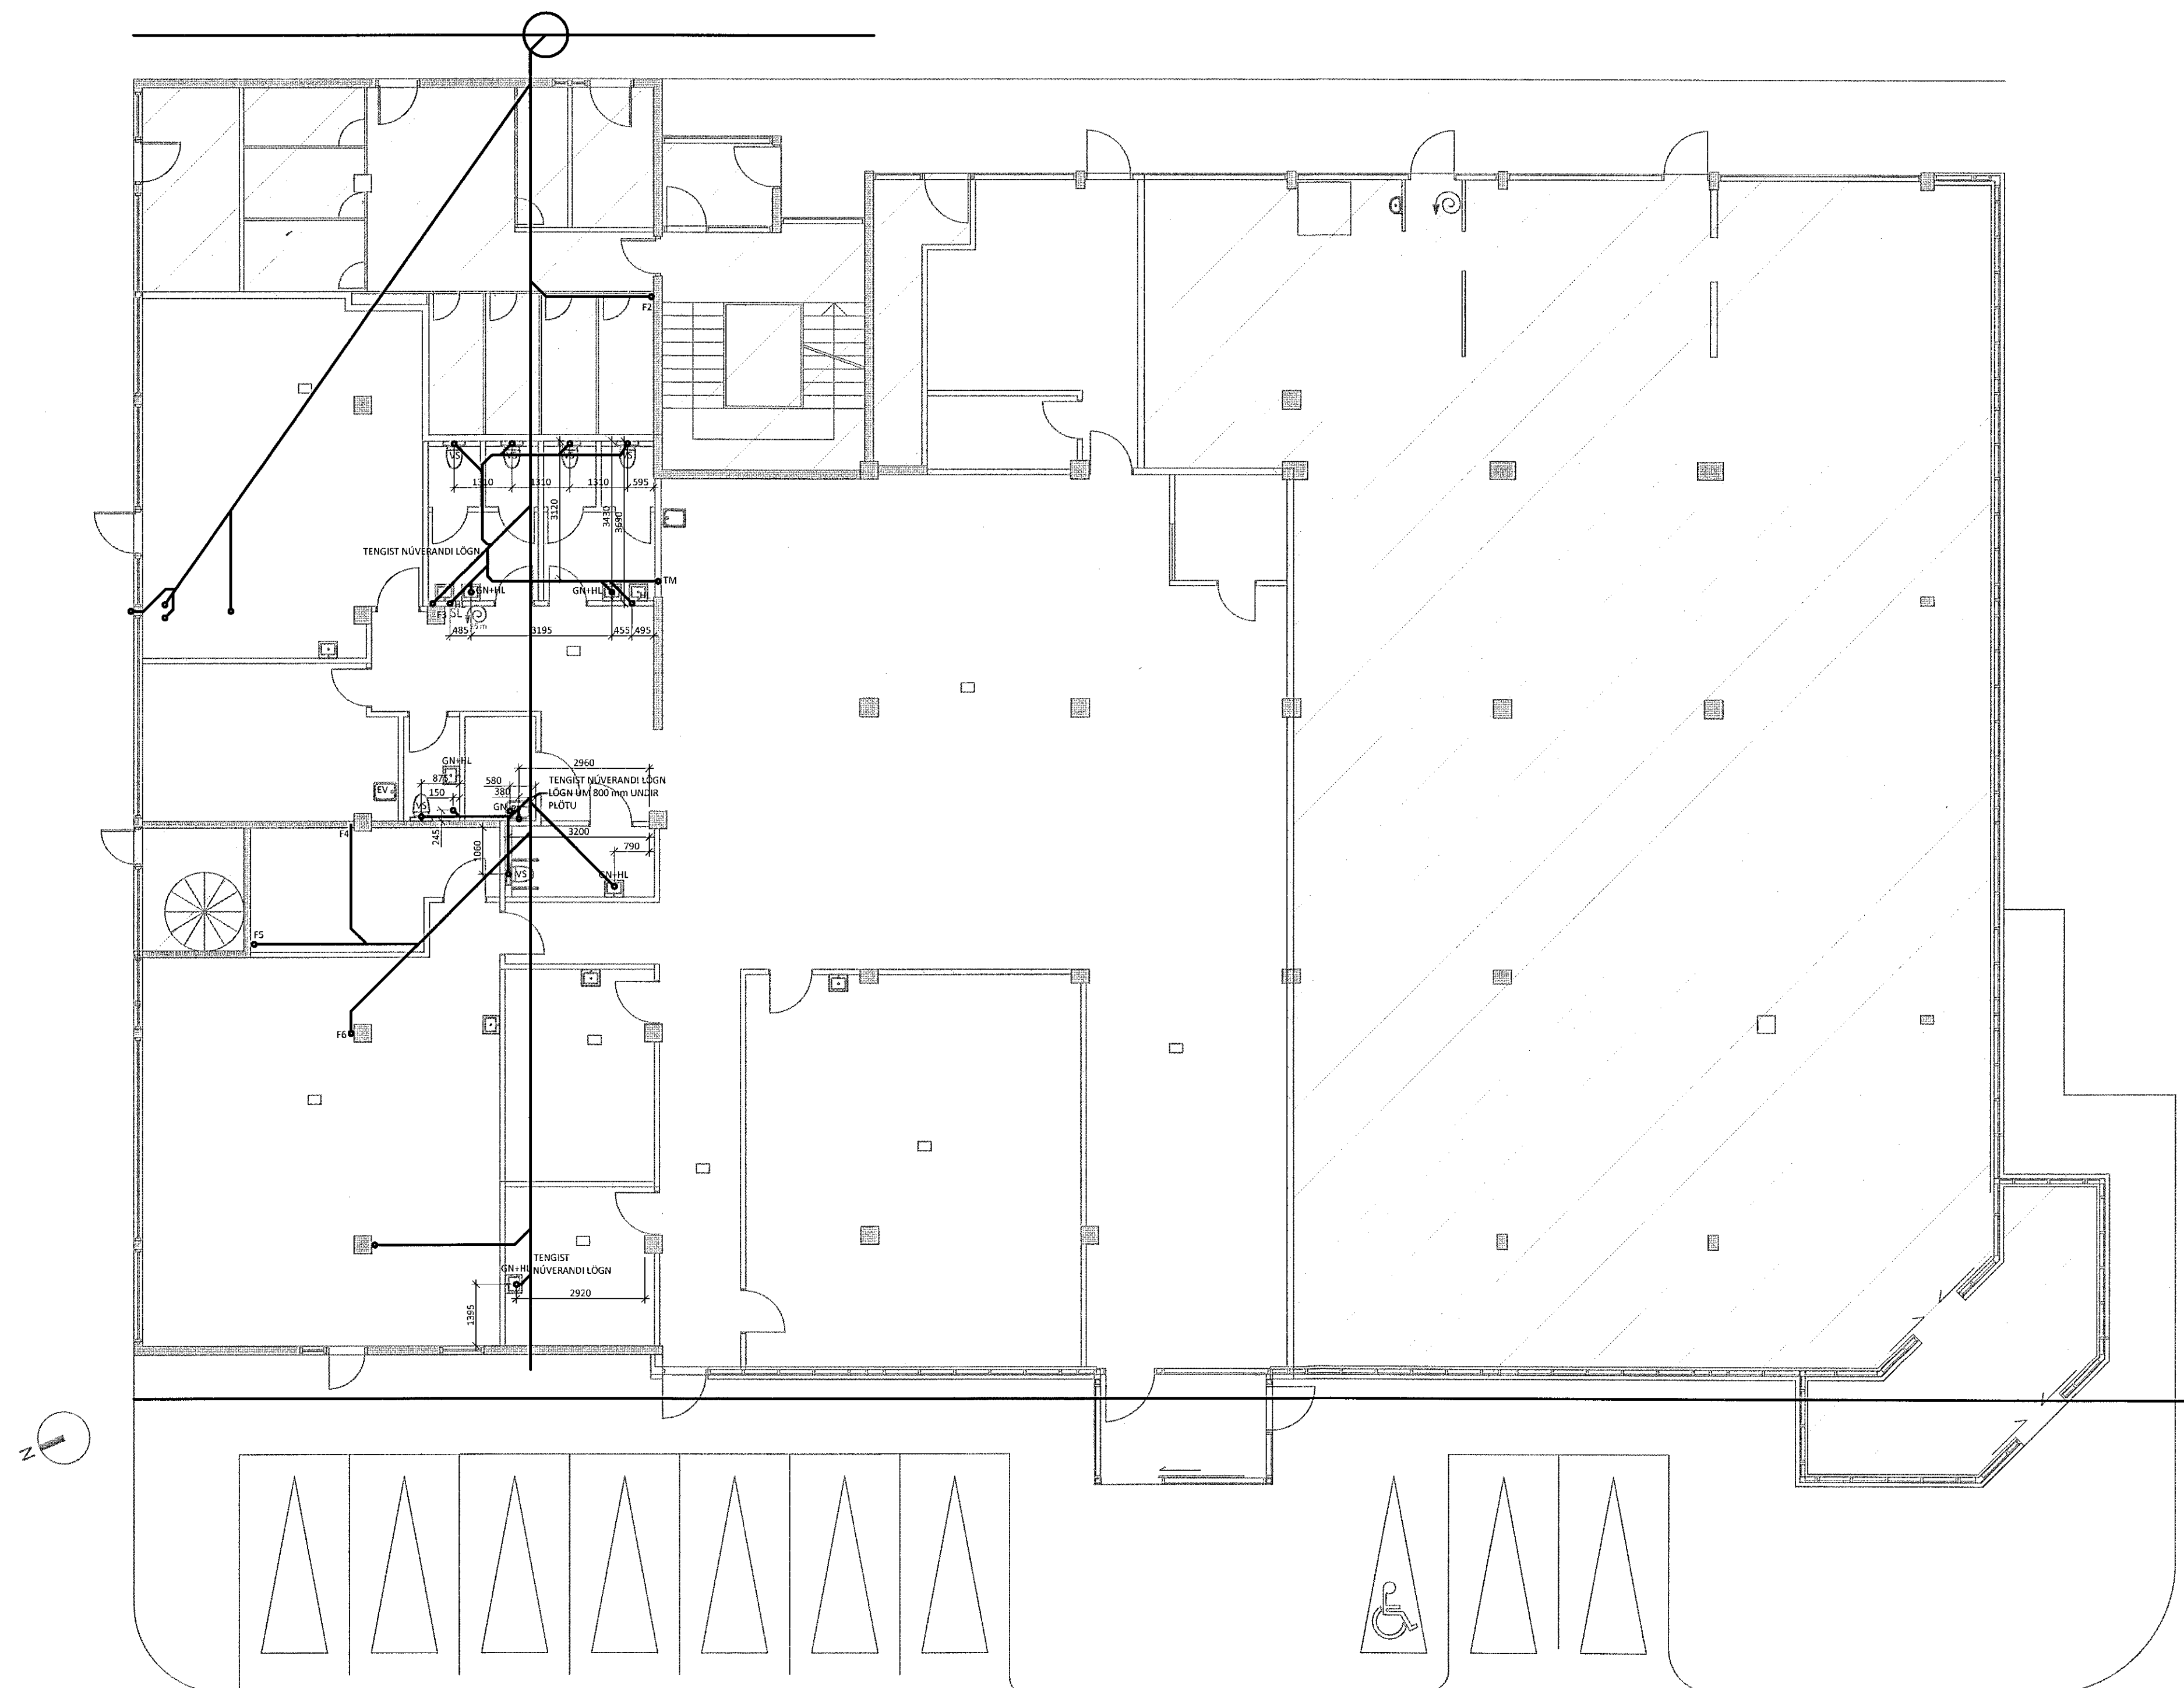

NR. DAGS. LÝSING



REYKJAVÍKURVEGUR 50
VIÐHALD OG BREYTINGAR HAFNARFJÓRÐUR
FRÁVEITUKERFI
LAGNIR Í LÓÐ
GRUNNMYND - YFIRLITSMYND

SAMÞYKKT: KT. 270760-4229 PAC
HÖNNUÐUR: YFIRFARID DAGS. ÚTG. DAGS. BREYT.
HPV hjalti@ferill.is PAG 13.06.19
MKV. (A1) VERKNR. TEIKN. NR. BREYT.
1:100 18030 2-0100

Ferill ehf. Mörkin 1 108 Reykjavík Sími: 575 1600 www.ferill.is