


ÁRITUN HÖNNUNARSTJÓRA: KT. SÉRUPPRÁTTUR ER Í SAMRÆMI VÍÐ ADALUPPRÆTTI. VERKNR: DAGS.ÚTG:



NR. DAGS. LÝSING

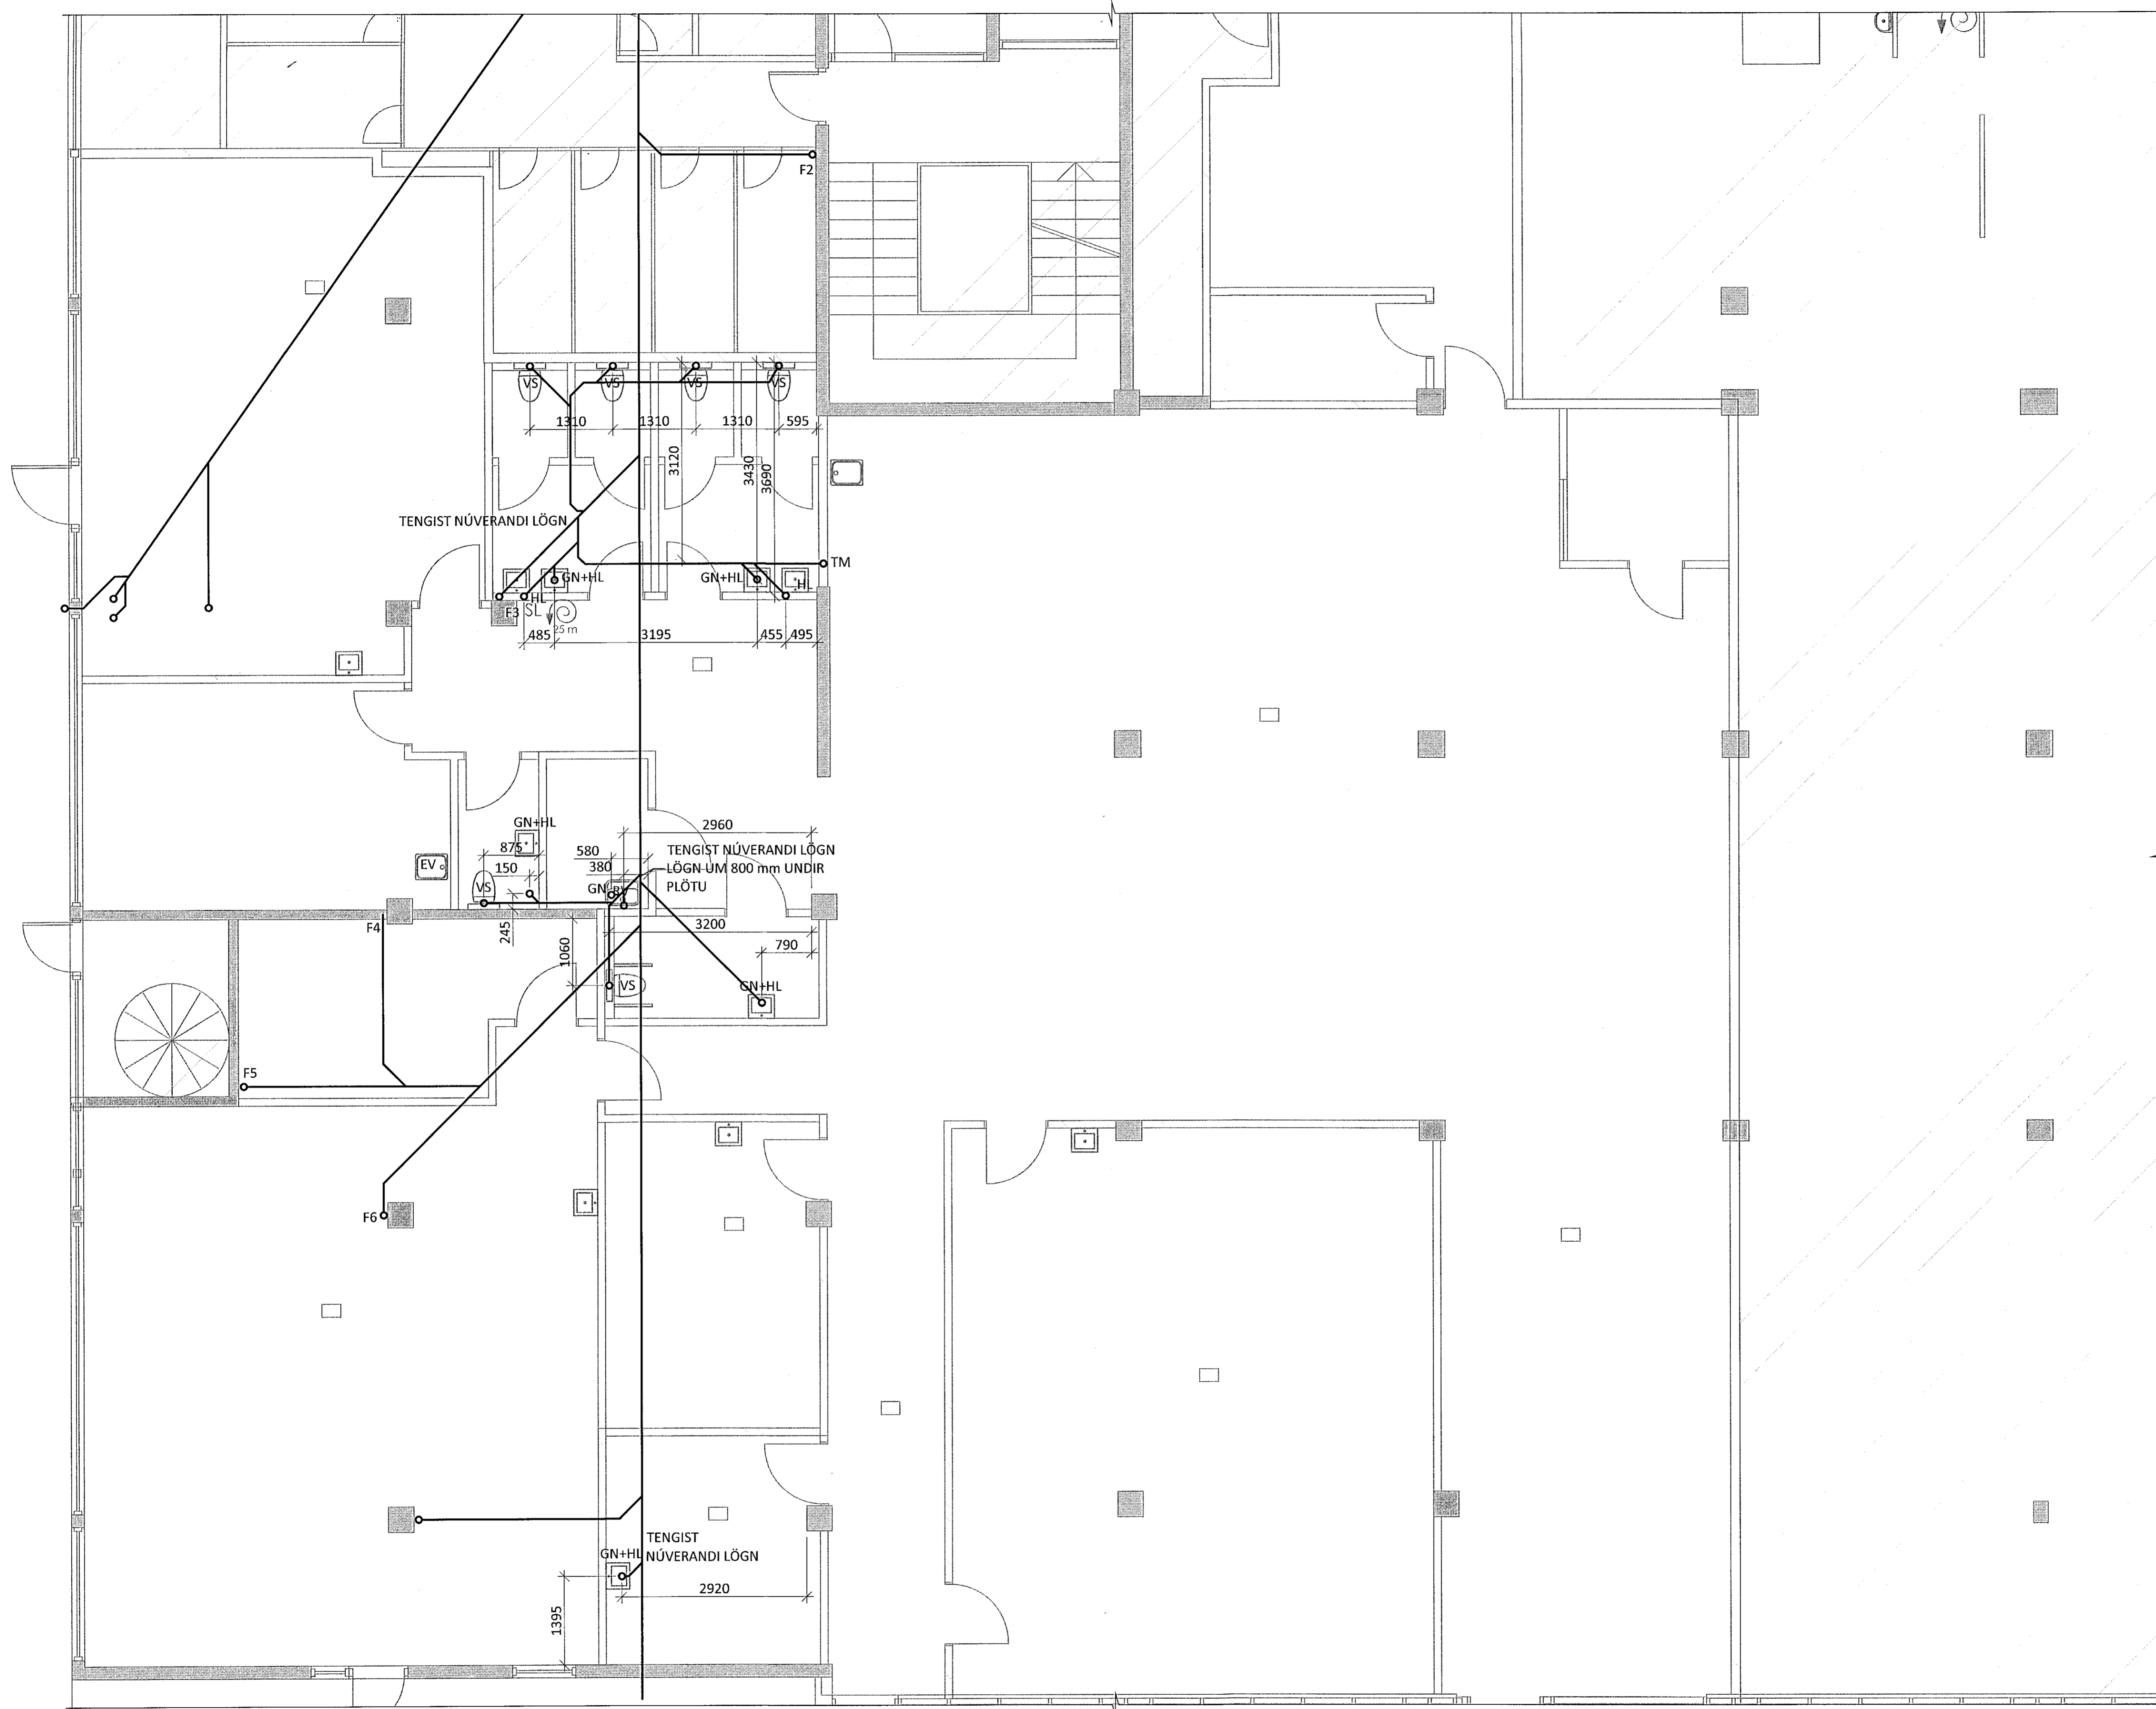

REYKJAVÍKURVEGUR 50 VÍÐHALD OG BREYTINGAR HAFNARFJÖRDUR FRÁVEITUKERFI LAGNIR Í GRUNN GRUNNMYND

| | | | | | |
|------------------------------------|------------|-------------|-------------|----------------|---------------|
| SAMÞYKKT: <i>Ólafur Gunnarsson</i> | KT. NÚM.: | 270760-4229 | DAGS. ÚTG.: | 13.06.19 | DAGS. BREYTT: |
| HÖNNUÐUR: HPV | YFIRFARID: | PAG | VERKNR.: | 18030 2 - 0101 | BREYTT: |
| HPV hjalti@ferill.is | | | TEKN. NR.: | | |
| 1:50 | | | | | |