


Samþykkt þann
25 JUN 2019
Byggingarfulltrúinn í Hafnarfirði
F.h. Sigurður Steinar Jónsson

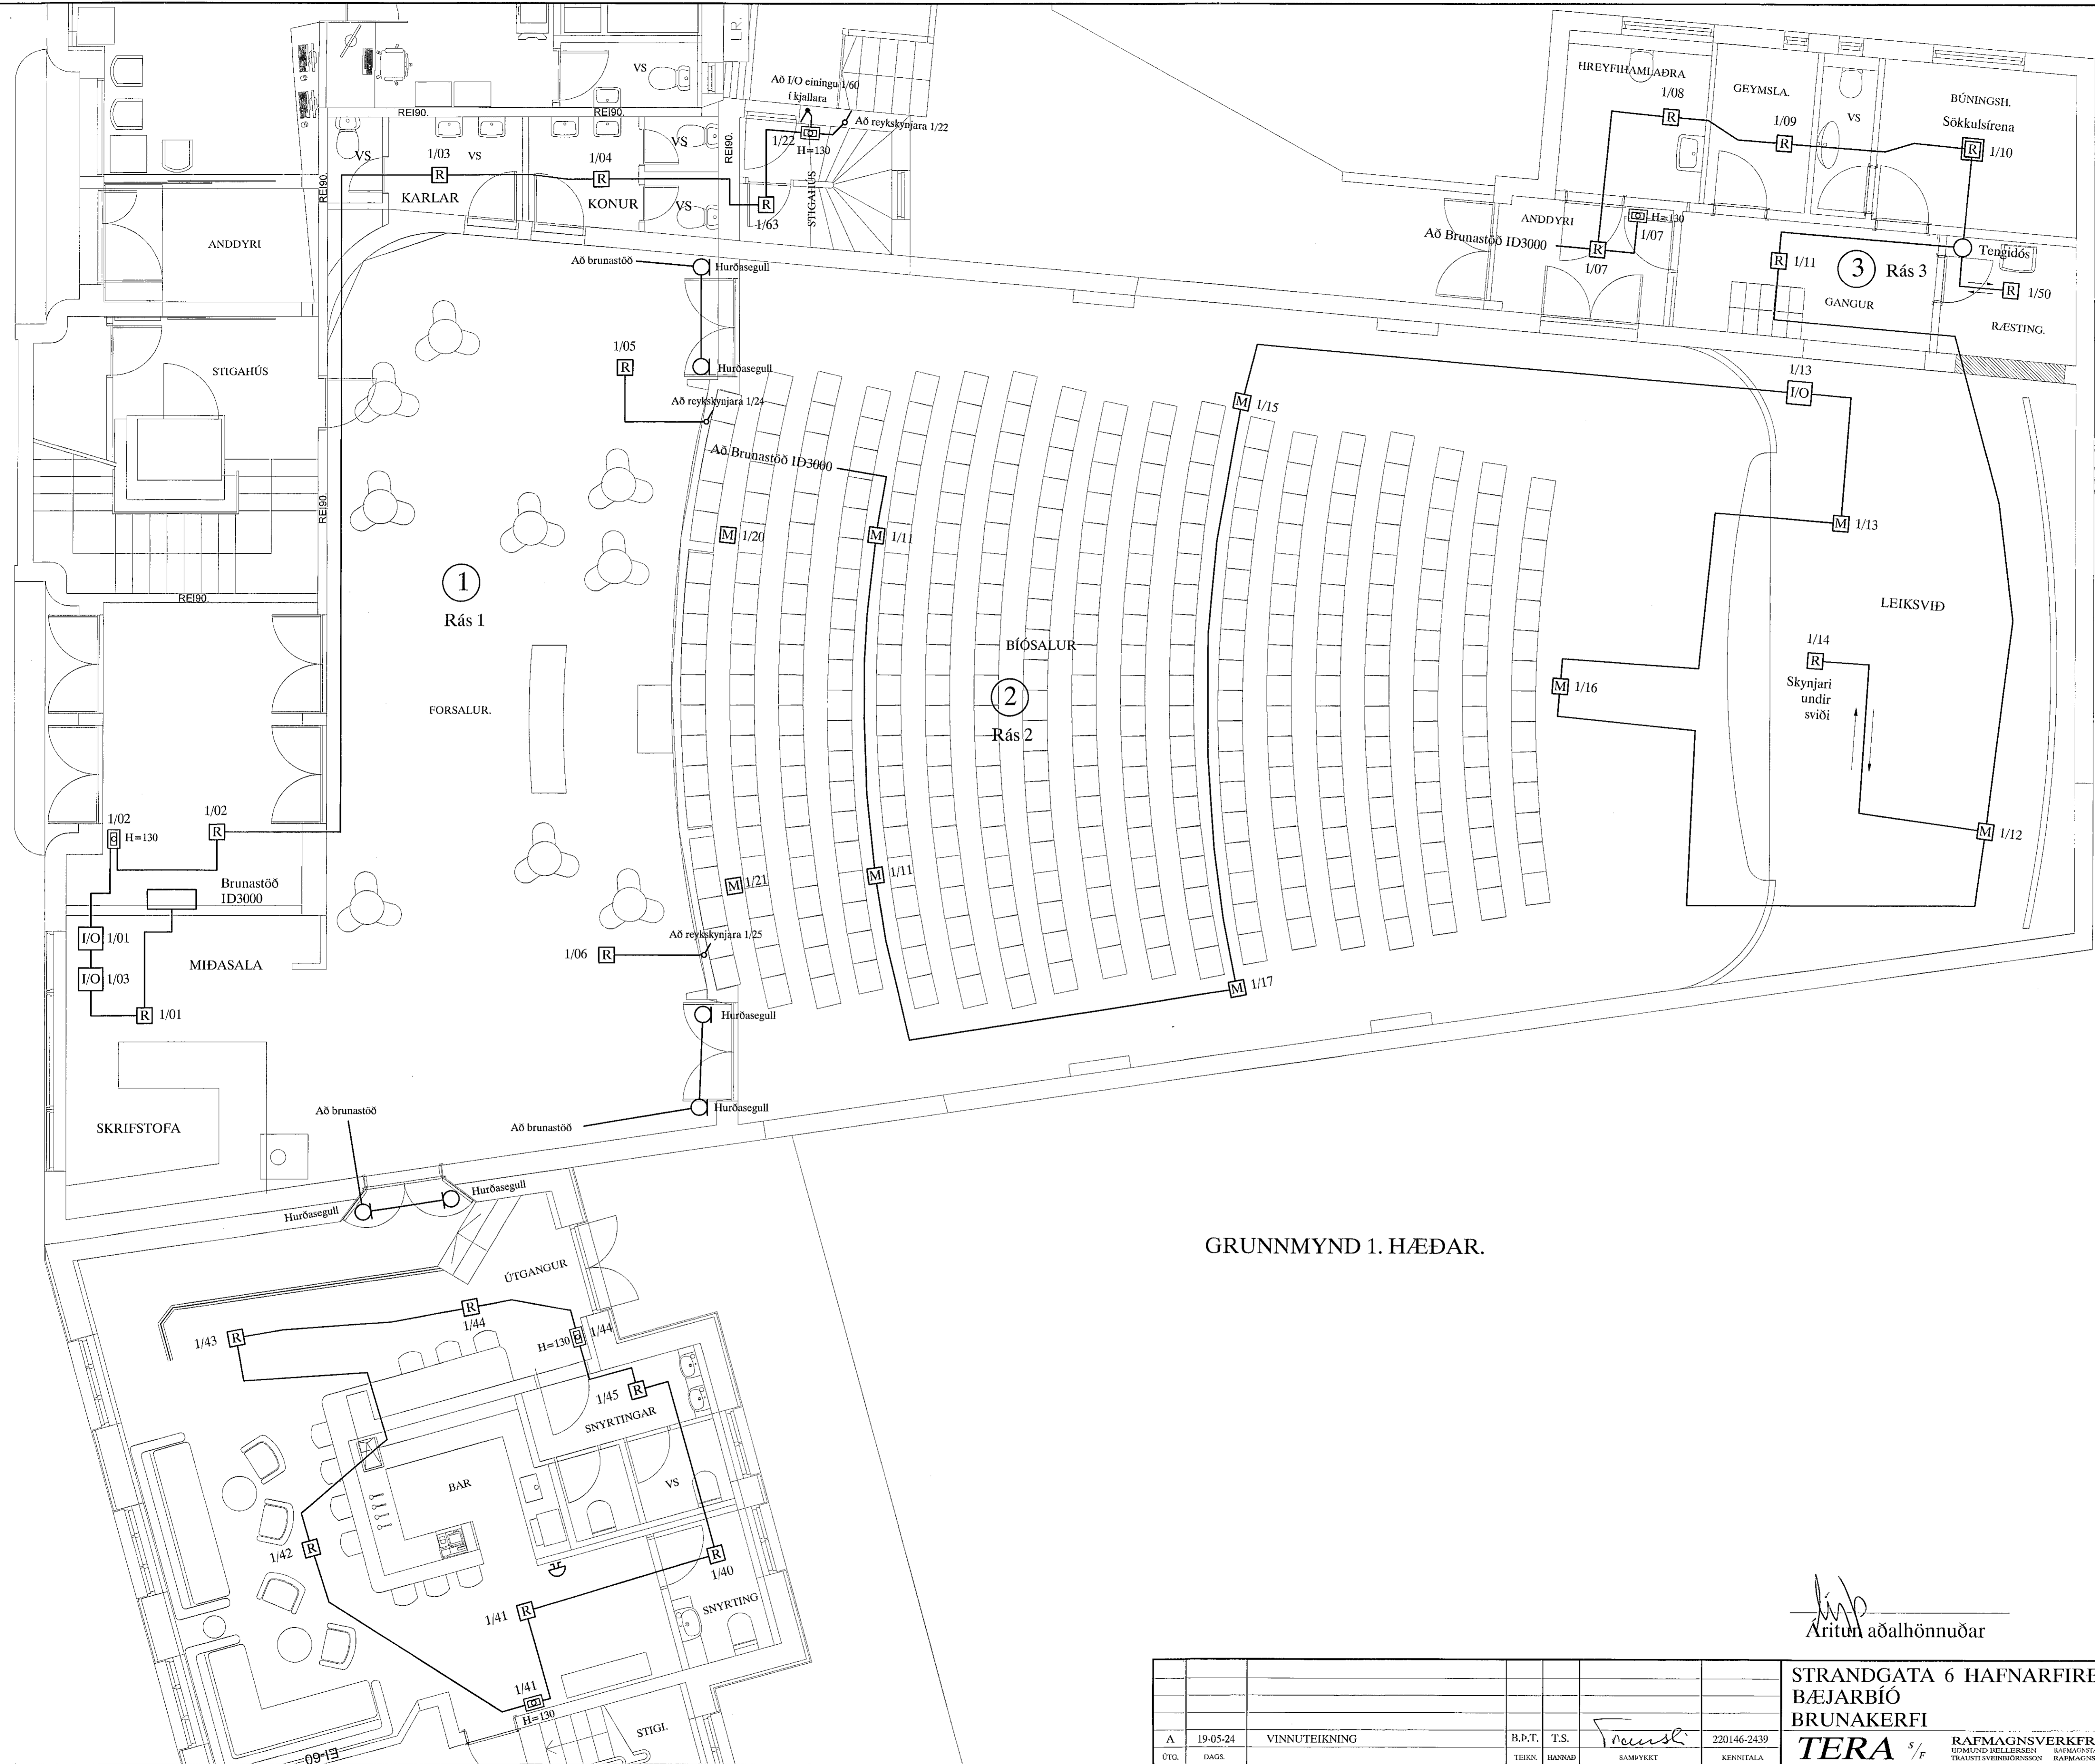

GRUNNMYND 1. HÆÐAR.

[Signature]
Aritun aðalhönnuðar

A		19-05-24	VINNUTEIKNING	B.P.T.	T.S.	<i>[Signature]</i>	220146-2439	STRANDGATA 6 HAFNARFIRÐI BÆJARBÍÓ BRUNAKERFI		MKV. 1:50
ÚTG.	DAGS			TEIKN.	HANNAÐ	SAMÞYKKT	KENNITALA	TERA S/F		FERISN. BR-1
								RAFMAGNVERKFRÆÐISTOFA		SÍÐASTA TÍÐL.
								EDMUND BILLESSEN		TÍL. 1 AF 4
								TRÁSTI VEINGUSSON		VERKNE. 19-010
								RAFMAGNSVEIÐIR		ÚTG. A
								SÍMÍ 5687588		
								SÍMÍ 568225		