Samþykkt þann
25 JUN 2019
Byggingarfulltrúinn í Hafnarfirði
F.h. Sigurður Steinar Jónsson

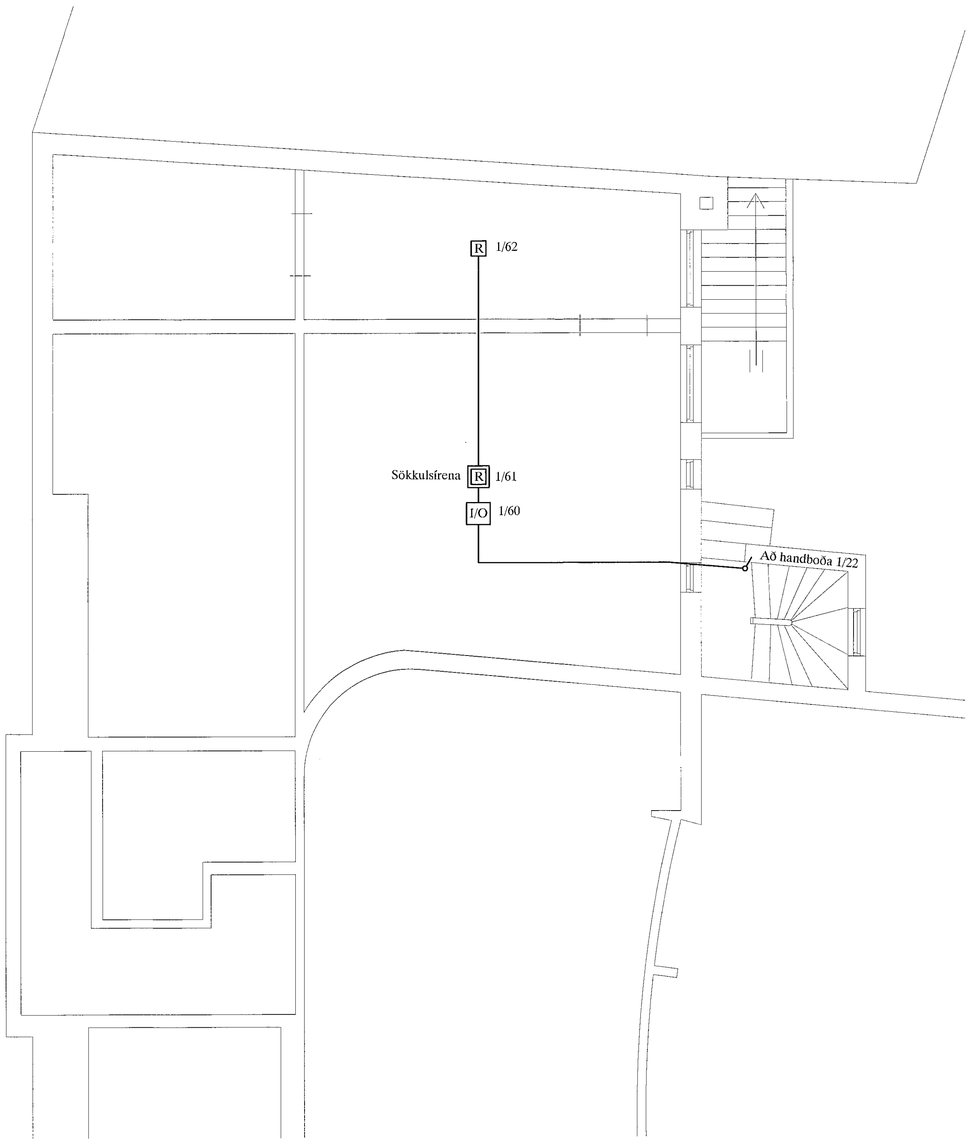

STRANDGATA 6 GRUNNMYND KJALLARA

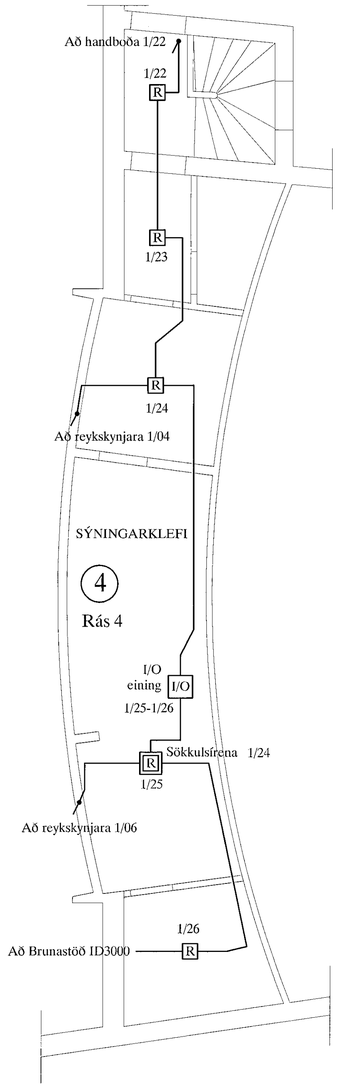

GRUNNMYND 2. HÆÐAR.

Áritun aðalhönnuðar

A	19-05-24	VINNUTEIKNING	B.Þ.T.	T.S.		220146-2439	
ÚTG.	DAGS.		TEIKN.	HANNAÐ	SAMÞYKKT	KENNITALA	

STRANDGATA 6 HAFNARFIRÐI
BÆJARBÍÓ - KJALLARI OG 2. HÆÐ
BRUNAKERFI

TERA s/f RAFMAGNSVERKFRÆÐISTOFA
EDMUND BELLERSEN RAFMAGNSTÆKNIFR. SÍMI 5667388
TRAUSTI SVEINBJÖRNSSON RAFMAGNSHÖNNFR. SÍMI 8982523

MKV.	1:50
TEIKNIR.	BR-2
SÍÐASTA TNR.	
TNR. 2 AF 4	ÚTG.
VERKNR. 19-010	A