


GRUNNMYND KJALLARA

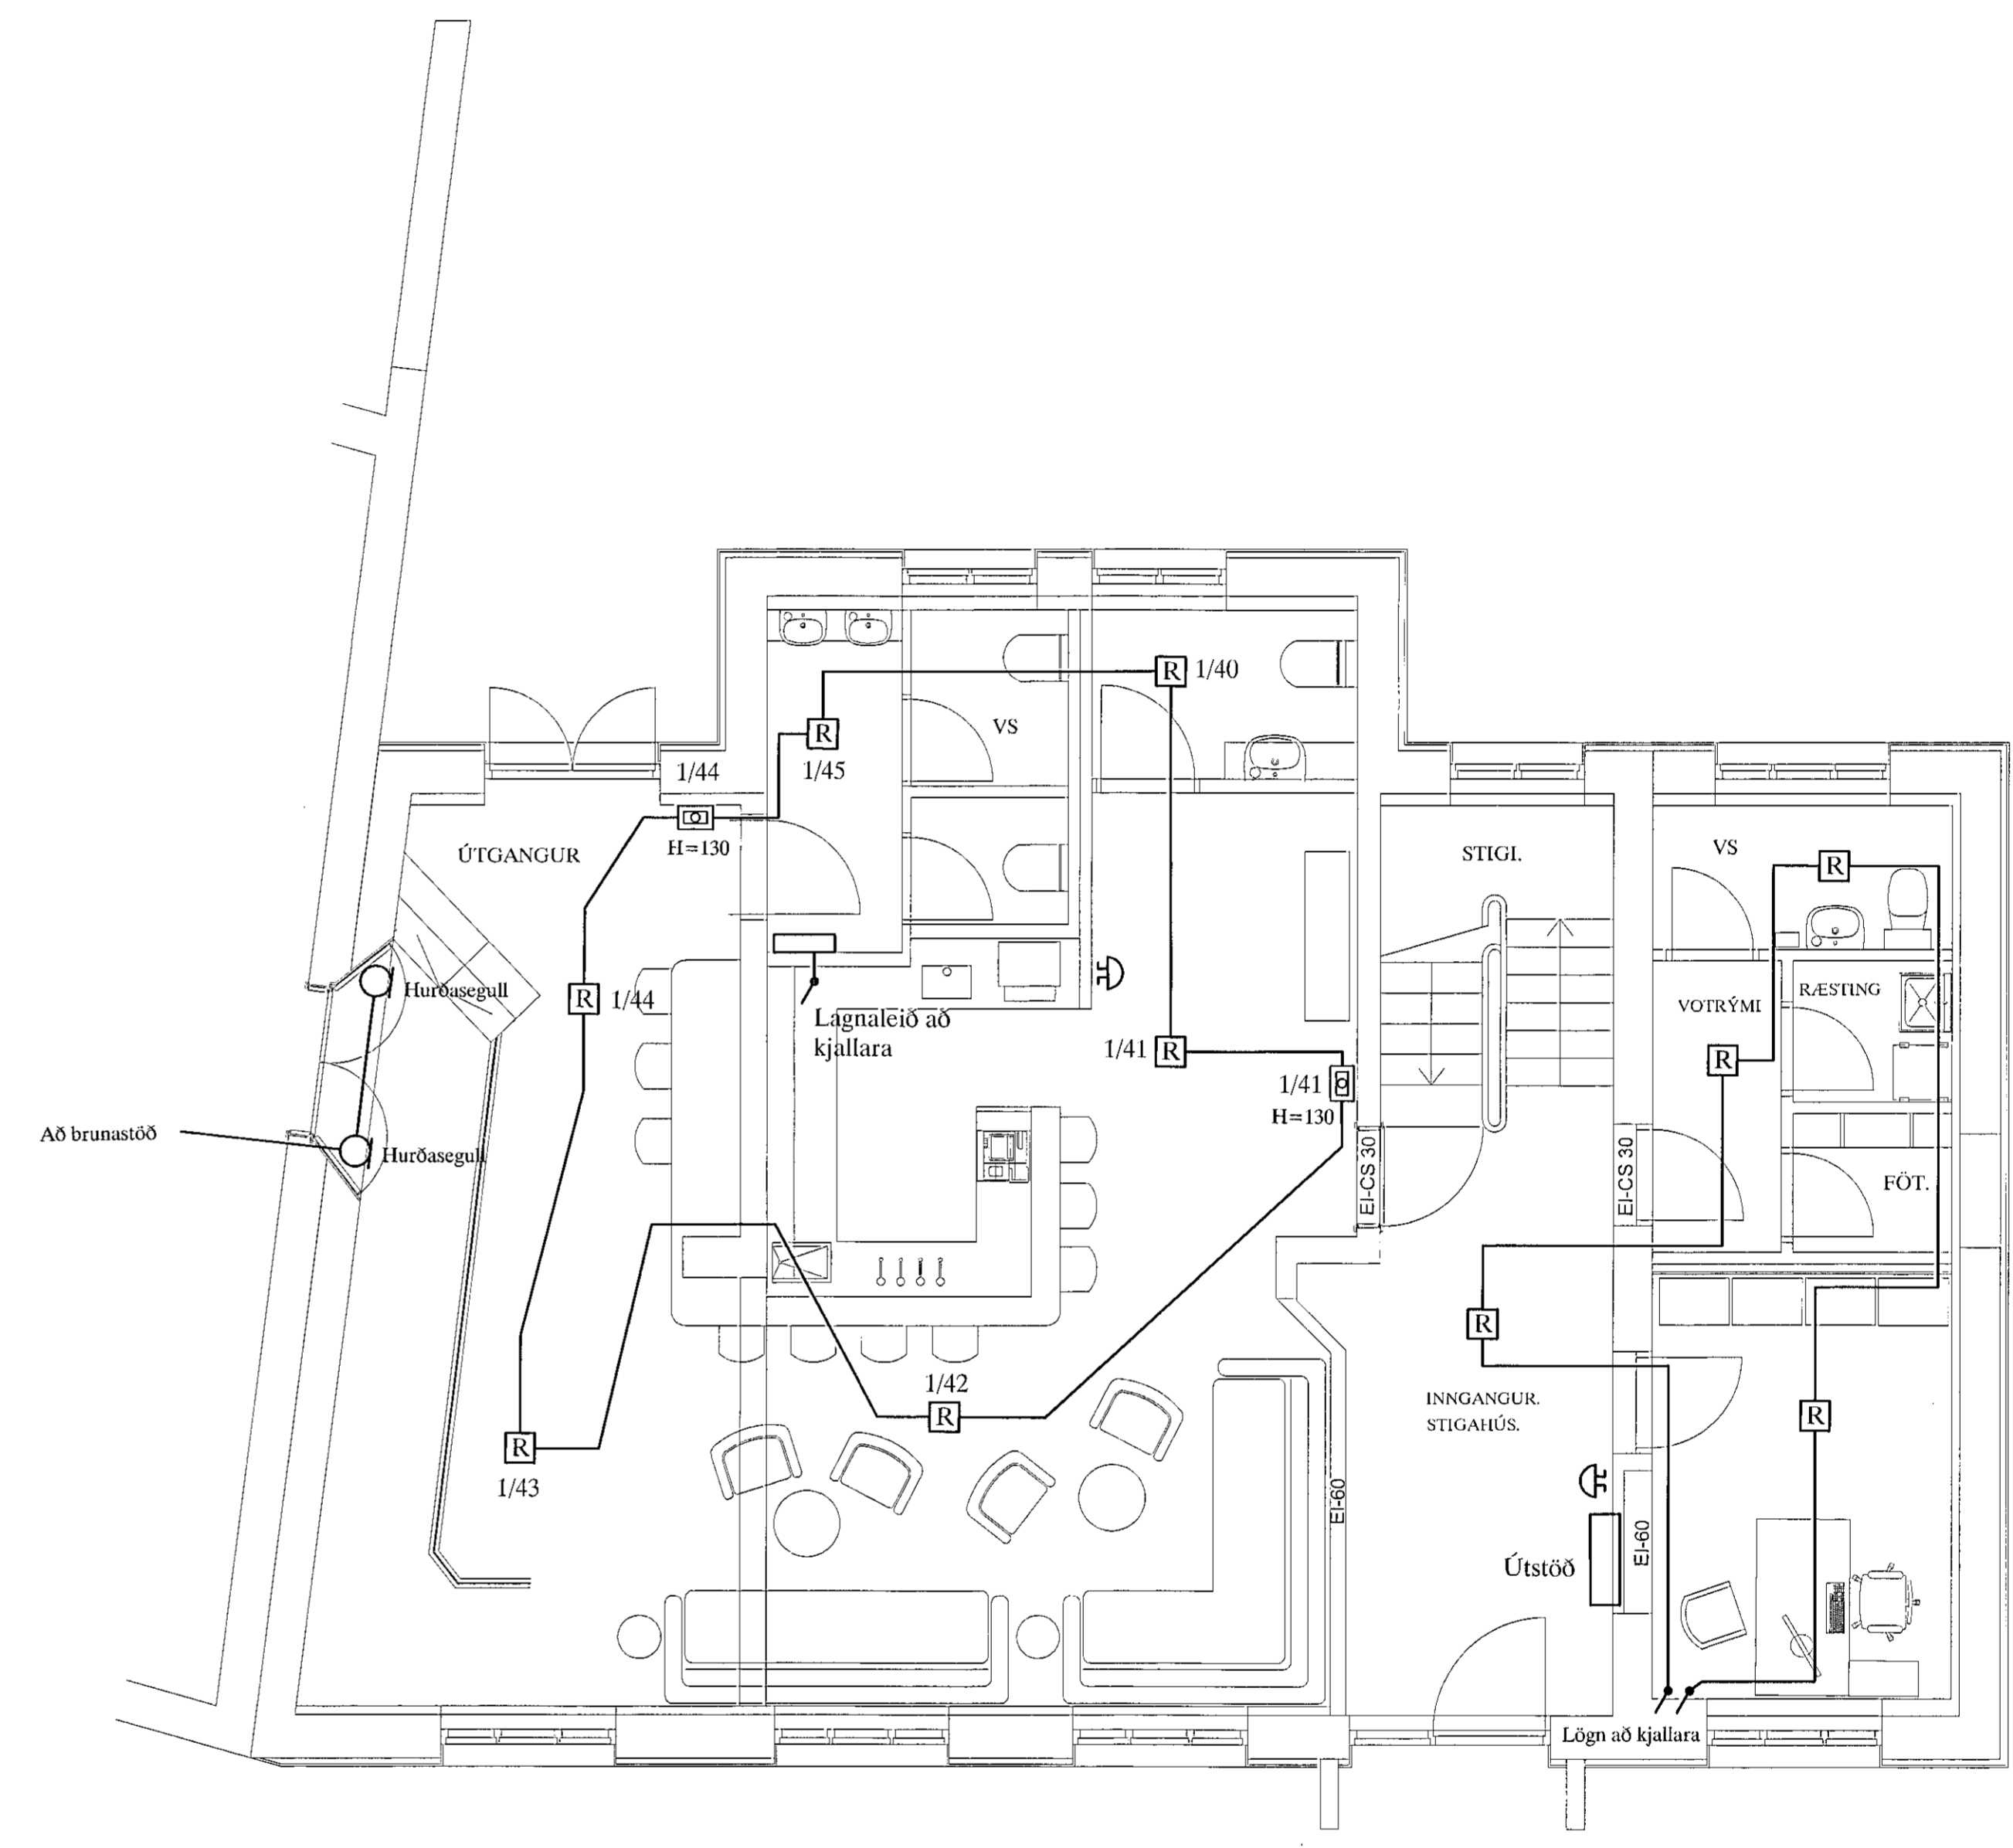

GRUNNMYND 1. HÆÐ.

*Jsp*  
Áritun aðalhönnuðar

						STRANDGATA 4 HAFNARFIRÐI KJALLARI OG 1. HÆÐ BRUNAKERFI		MKV: 1:50 TEKUNIL: BR-3 SÍÐASTA TÍÐL:	
A	19-05-24	VINNUTEIKNING	B.P.T.	T.S.	<i>Frausli</i>	220146-2439	<b>TERA</b> S/F	RAFMAGNSVERKFRÆÐISTOFA	INR. 3 AF 4 ÚTG.
ÓTG.	DAGS.	KENNITALA	TEKNI	HANNAÐ	SAMÞYKKT	KENNITALA	EDMUND BELLEHSEN TRAUDELVERNDRÖNSDÓTTIR	RAFMAGNSVERKFRÆÐISTOFA RAFMAGNSVERKFRÆÐISTOFA	VERKSN. 19-010 1/2 A