Samþykkt þann
25 JUN 2019
Byggingarfulltrúinn í Hafnarfirði
F.h. Sigurður Steinar Jónsson

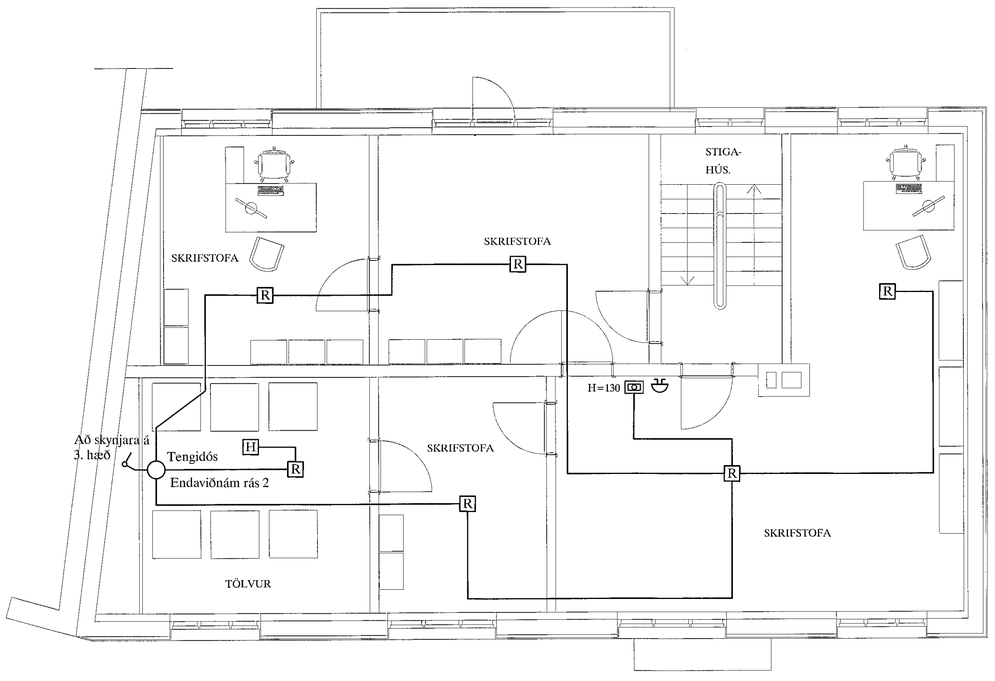

GRUNNMYND 2. HÆÐ.

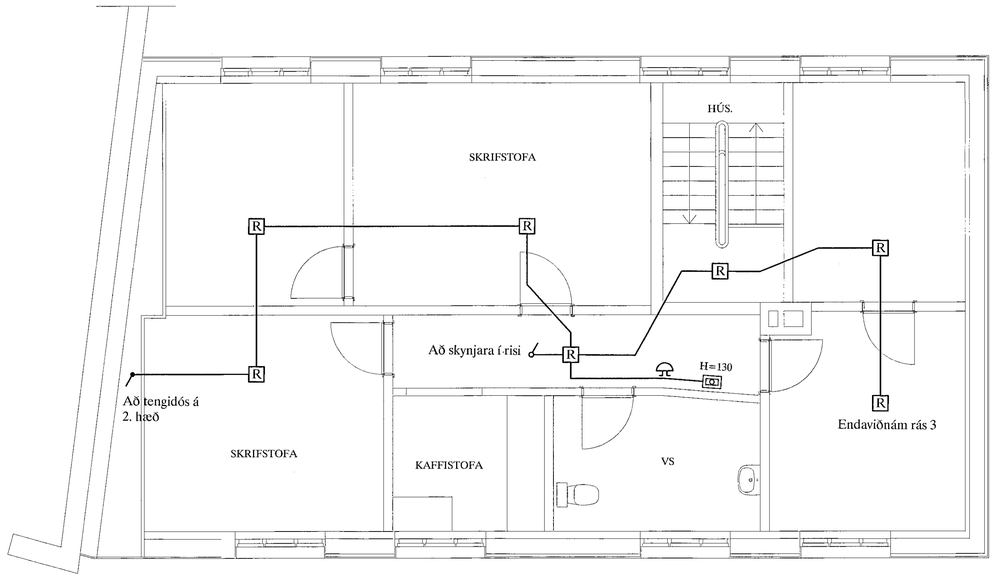

GRUNNMYND 3. HÆÐ.

Áritun aðalhönnuðar

A	19-05-24	VINNUTEIKNING	B.Þ.T.	T.S.		220146-2439
ÚTG.	DAGS.		TEIKN.	HANNAÐ	SAMÞYKKT	KENNITALA

STRANDGATA 4 HAFNARFIRÐI
2. HÆÐ OG 3. HÆÐ
BRUNAKERFI

TERA s/f RAFMAGNSVERKFRÆÐISTOFA
RAFMAGNSTÆKNIFR. SÍMI 5987388
RAFMAGNSHÖNNUN RAFMAGNSHÖNNUÐUR SÍMI 8982523

MKV.	1:50
TEIKN.NR.	BR-4
SÍÐASTA TNR.	
TNR. 4 AF 4	ÚTG. A
VERKNR.	19-010