


Samykkt bann  
05 JUL 2019  
Byggingarfulltrúin í Hafnarfirði  
F.h. Sigurður Steinar Jónsson


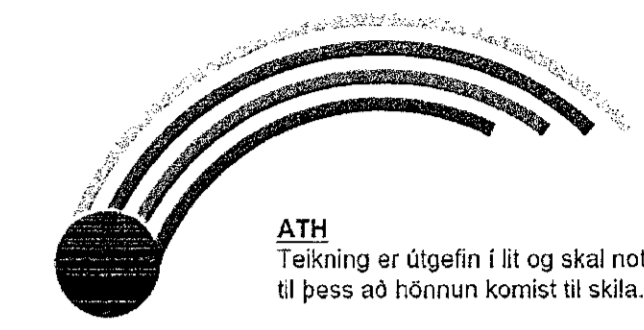


**Almennar skýringar**

- Almennar skýringar við hitakerfi, sjá teikningu 300.
- Listi yfir slaufur sjá teikningu 340
- Kerfismynd hitakerfis, sjá sjerteikningu af kerfismynd

DN-mál eru lágmarks innanmál lagna.  
 --- Framrás (túr) Gólfhitagagnir  
 - - - Bakrás (retúr) Gólfhitagagnir

HK - NNN eru hitakistur þar sem NNN visar til númers kistu.

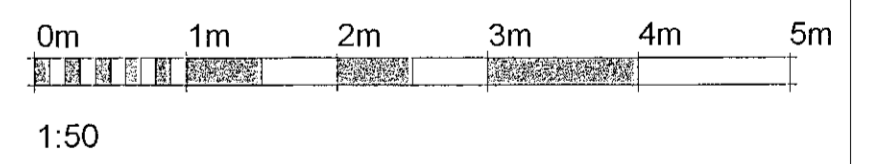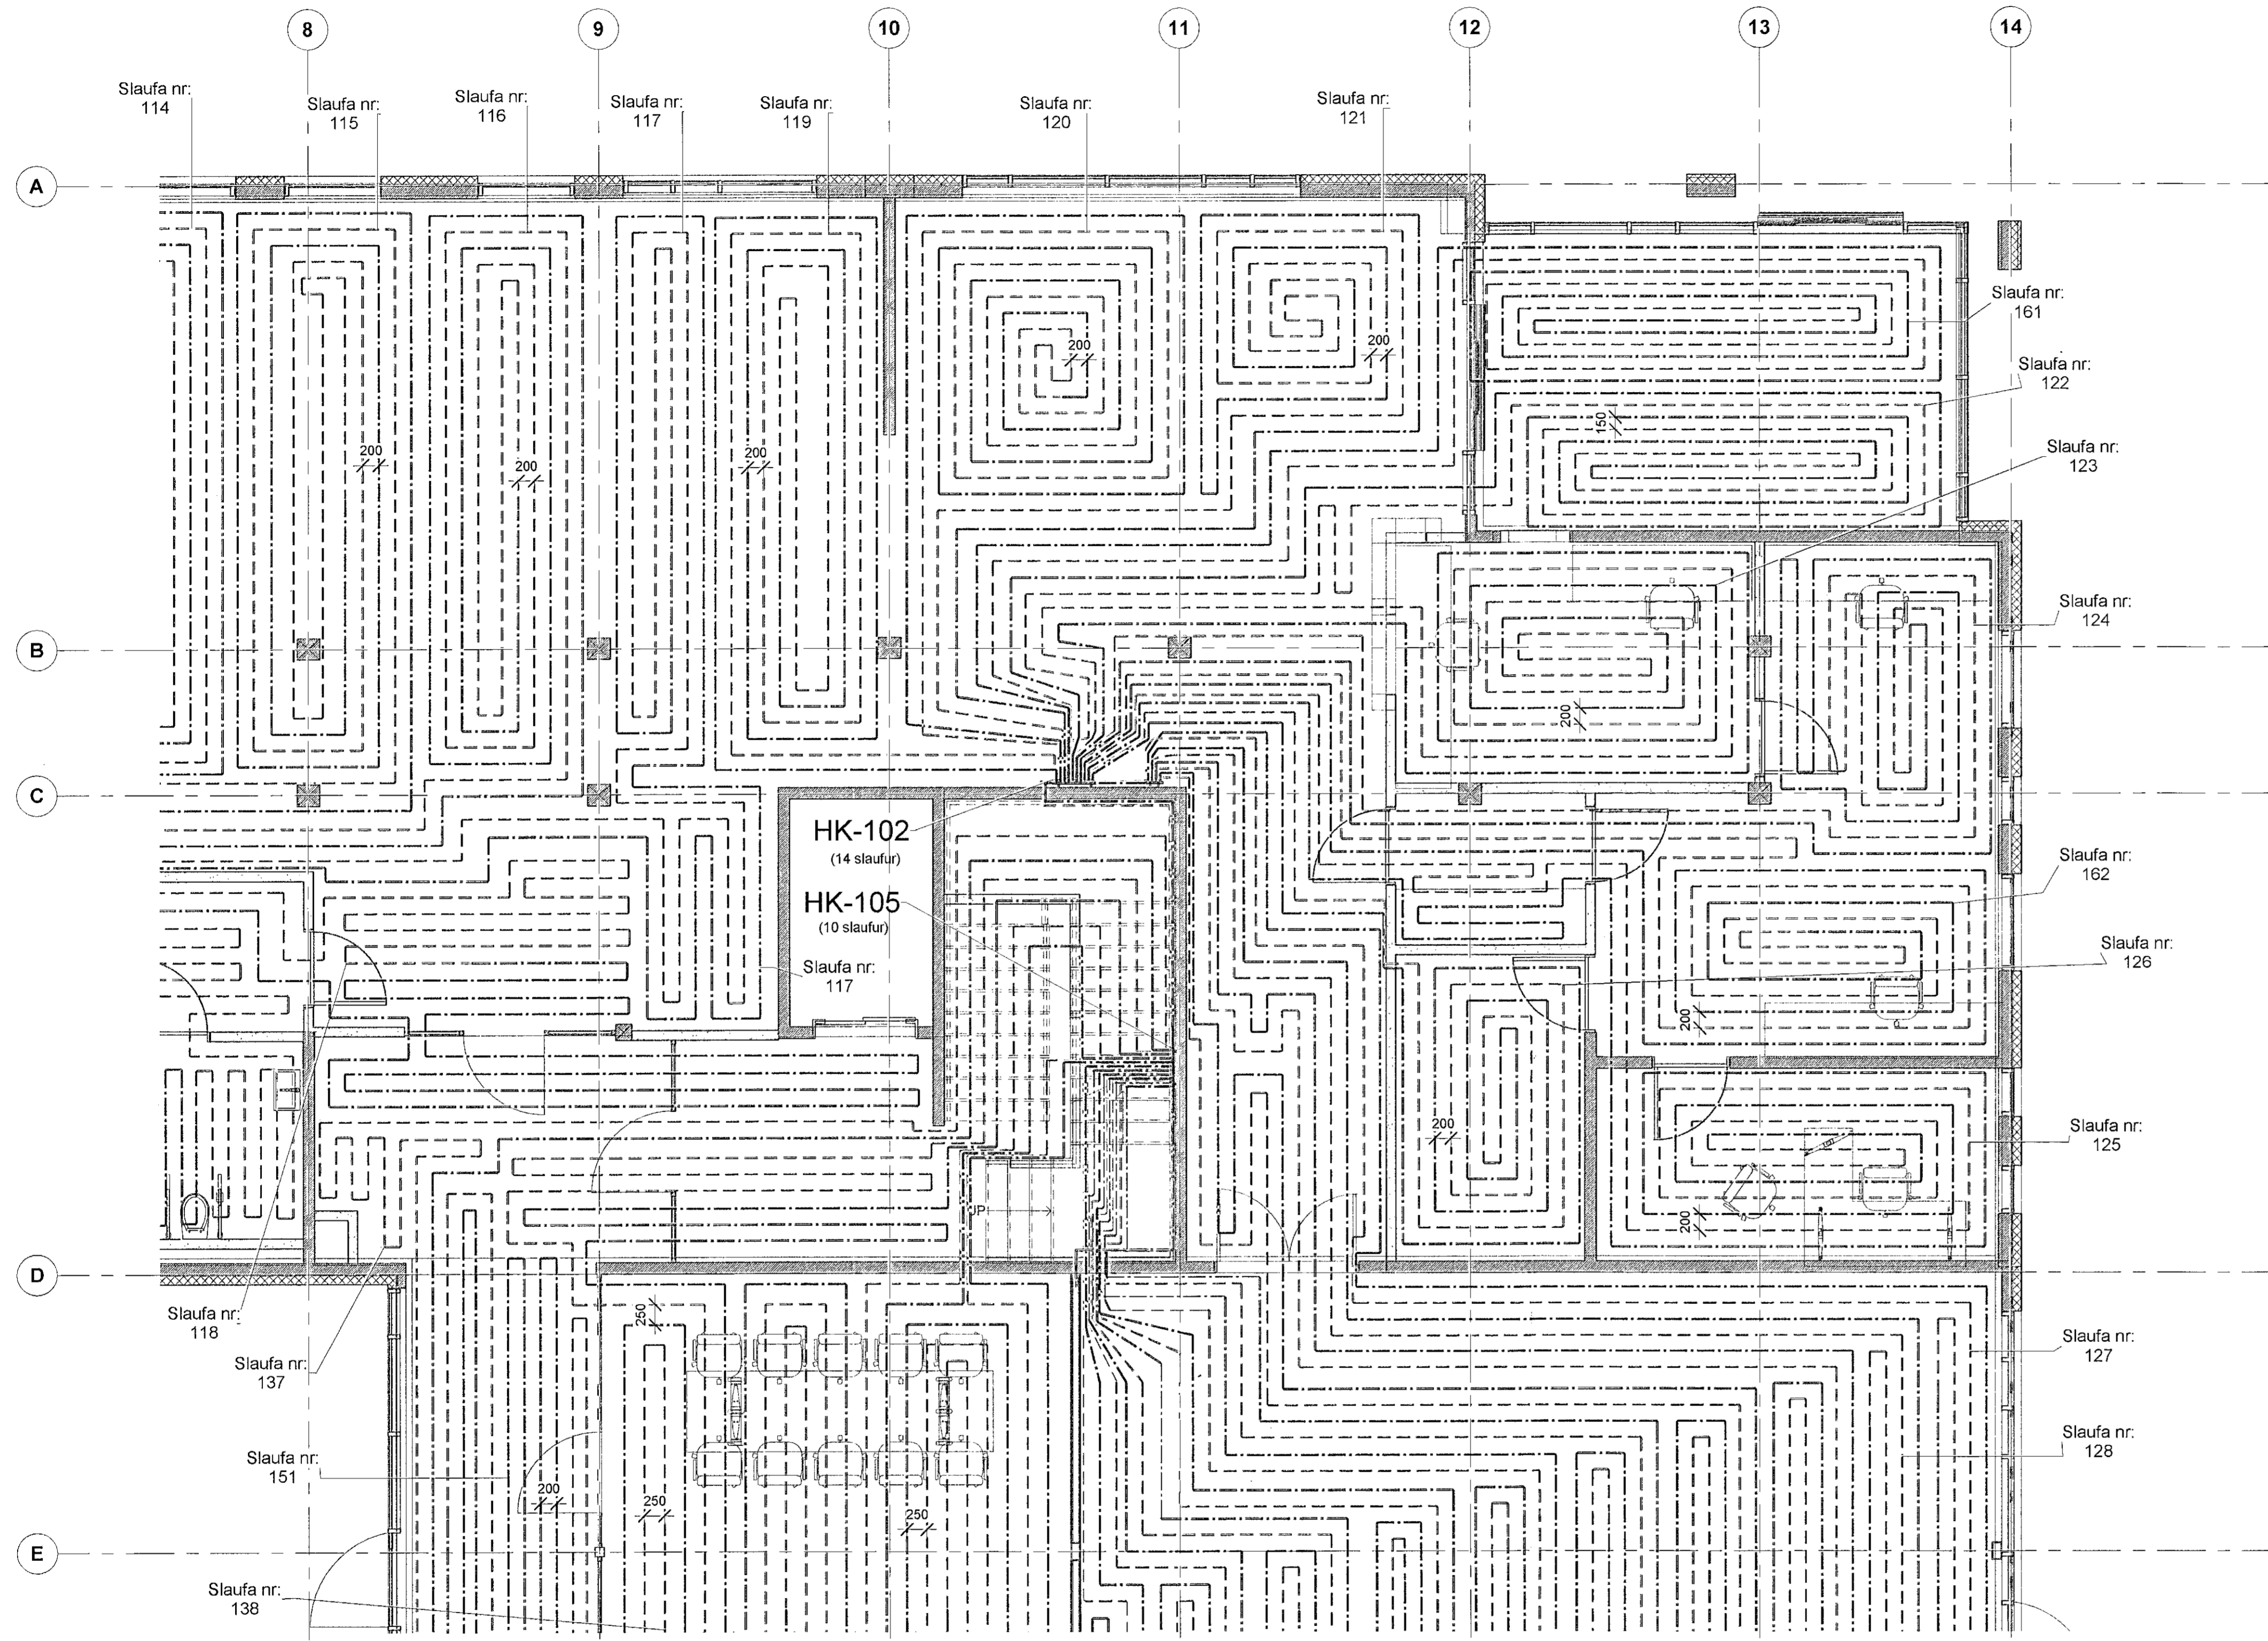

B	Slaufulm breytt	SG	21.05.2019
A	Verteikning	SG	05.03.2019
Útg.	Breyting	Hönnuður	Dags.

**Verkeikning**  
 Fjarbergata 13-15  
 220 Hafnarfjörður  
 Sími: 595-5640  
 www.strendingur.is  
 strendingur@strendingur.is

Í samræmi við aðaluppdrátt frá: Batteríó ehf  
 Dagsetning og útgáfa aðaluppdráttar: 18.01.2019 Útgáfa 01  
 Hönnuður: Sigurður Guðmundsson M 111063-7599

Hönnunarskráningarskrárhönnuður:  
 H 113150 2019



**Fornubúðir 5, Hafnarfirði**

Hitalögn - 1.hæð 2/4

Teiknað / Hannað:	Dags:
JW/SG	05. mars 2019
Kvart:	Nr. teikningar: Stærð:
1 : 50	B 311 A1