



Samþykkt þann
05 JUL 2019
Byggingarfulltrúinn í **Catínfirði**
F.h. Sigurður Steinar Jónsson



Almennar skýringar
- Almennar skýringar við hitakerfi, sjá teikningu 300.
- Listi yfir slaufur sjá teikningu 340
- Kerfismynd hitakerfis, sjá sjérteikningu af kerfismynd

DN-mál eru lágmarks innanmál lagna.
- Framrás (túr) Gólfhitalagnir
- Bakrás (retúr) Gólfhitalagnir


HK - NNN eru hitakistur þar sem NNN visar til númers kistu.

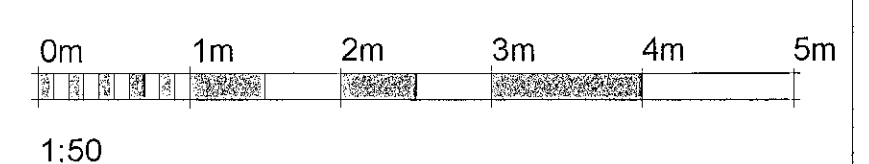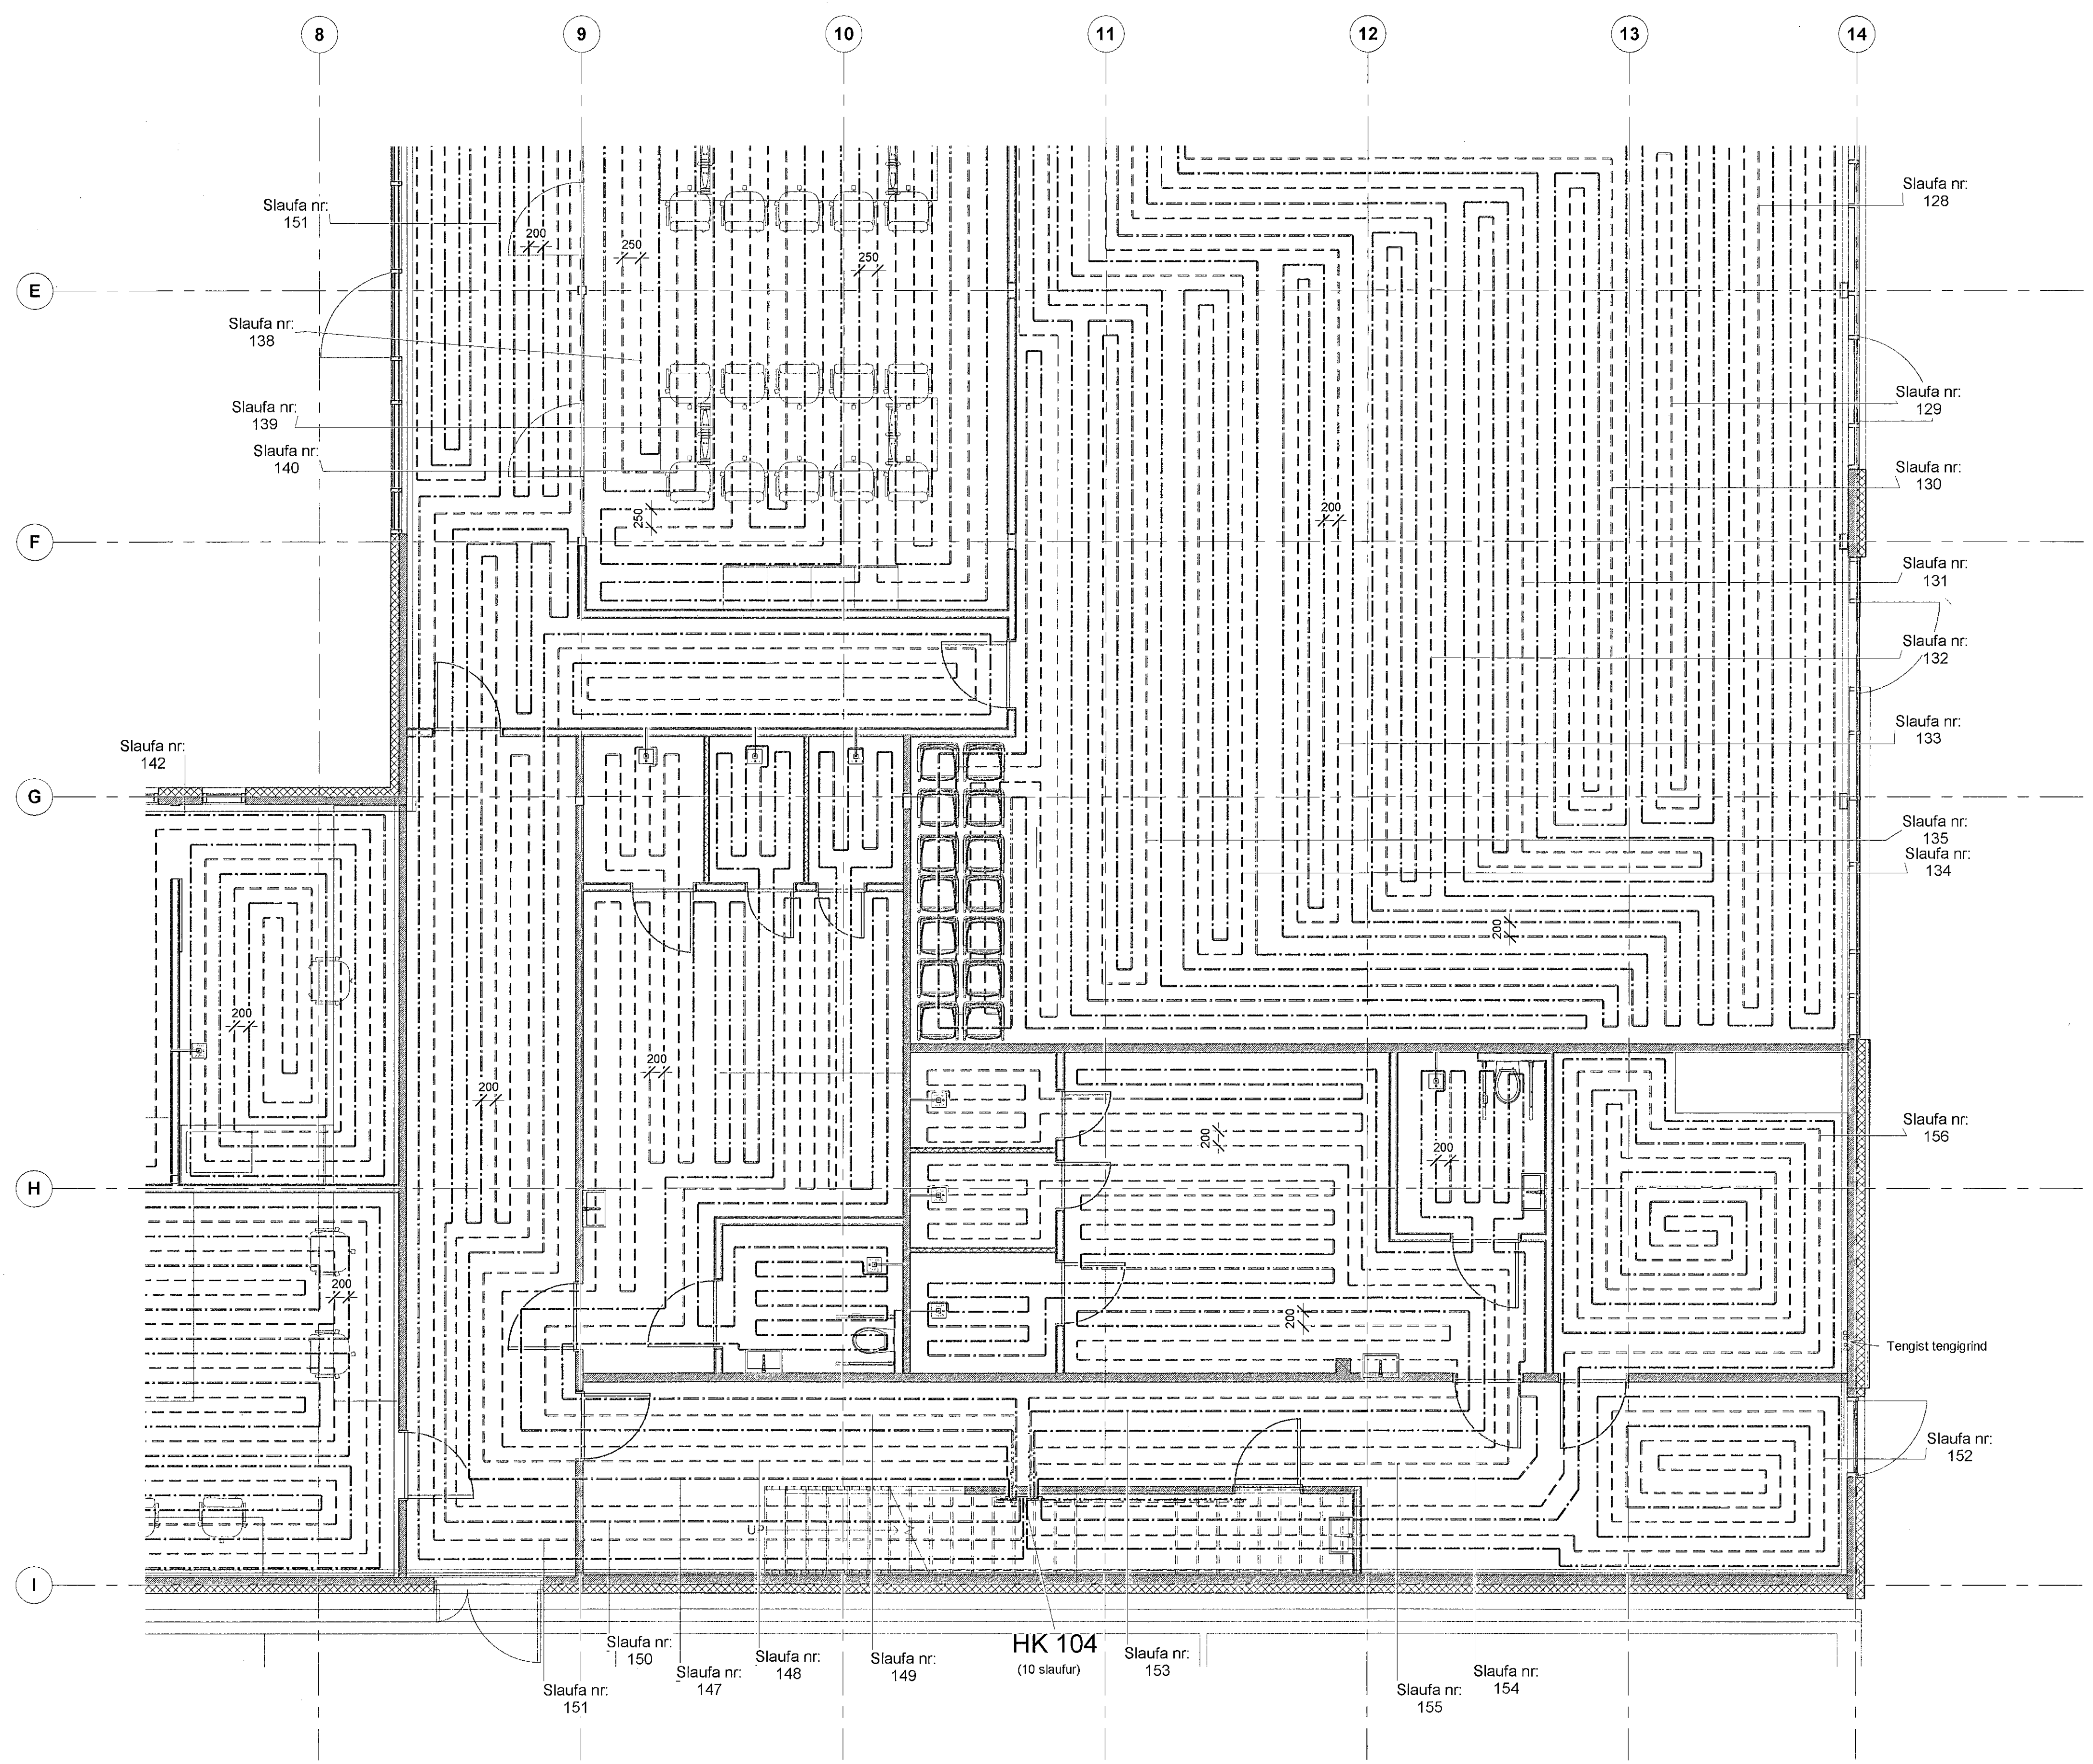

B	Slaufum breytt	SG	21.05.2019
A	Verkteikning	SG	05.03.2019
Útg.	Breyting	Hönnuður	Dags.

Verkteikning
Fjarðargata 13-15
220 Hafnarfjörður
Sími: 565-5640
www.strendingur.is
strendingur@strendingur.is

I samræmi við aðaluppdrátt frá: Batteríó ehf
Dagsetning og útgáfa aðaluppdráttar: 18.01.2019 Útgáfa 01
Hönnuður: Sigurður Guðmundsson 191063-3999
Hönnunarskipulagsráðgjafi: Hönnuður
E. 1104523789

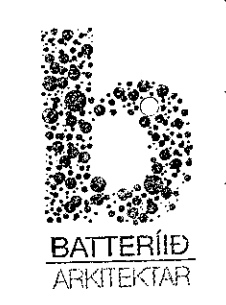

Fornubúðir 5, Hafnarfirði

Hitalögn - 1. hæð 3/4

Teiknað / Hannað:	Dags:
JW/SG	05. mars 2019
Kvarði:	Nr. teikningar:
1 : 50	B 312
	Stærð:
	A1