

Samþykkt þann
05 JUL 2019
Byggingarfulltrúinn í Hafnarfirði
F.h. Sigurður Steinar Jónsson




Almennar skýringar

- Almennar skýringar við hitakerfi, sjá teikningu 300.
- Listi yfir ofna sjá teikningu 340
- Kerfismynd hitakerfis, sjá sjérteikningu af kerfismynd
- Minnstu hitalagnir séu DN 10

- DN-mál eru lágmarks innanmál lagna.
- Framrás (túr) hitalagna ofnakerfis
 - - - Bakrás (retúr) hitalagna ofnakerfis
 - Framrás (túr) hitalagna loftrásakerfis
 - - - Bakrás (retúr) hitalagna loftrásakerfis

ÁV: Lagnir lagðar sýnilegar innan á vegg

YL: Yfir niðurbhengdu lofti

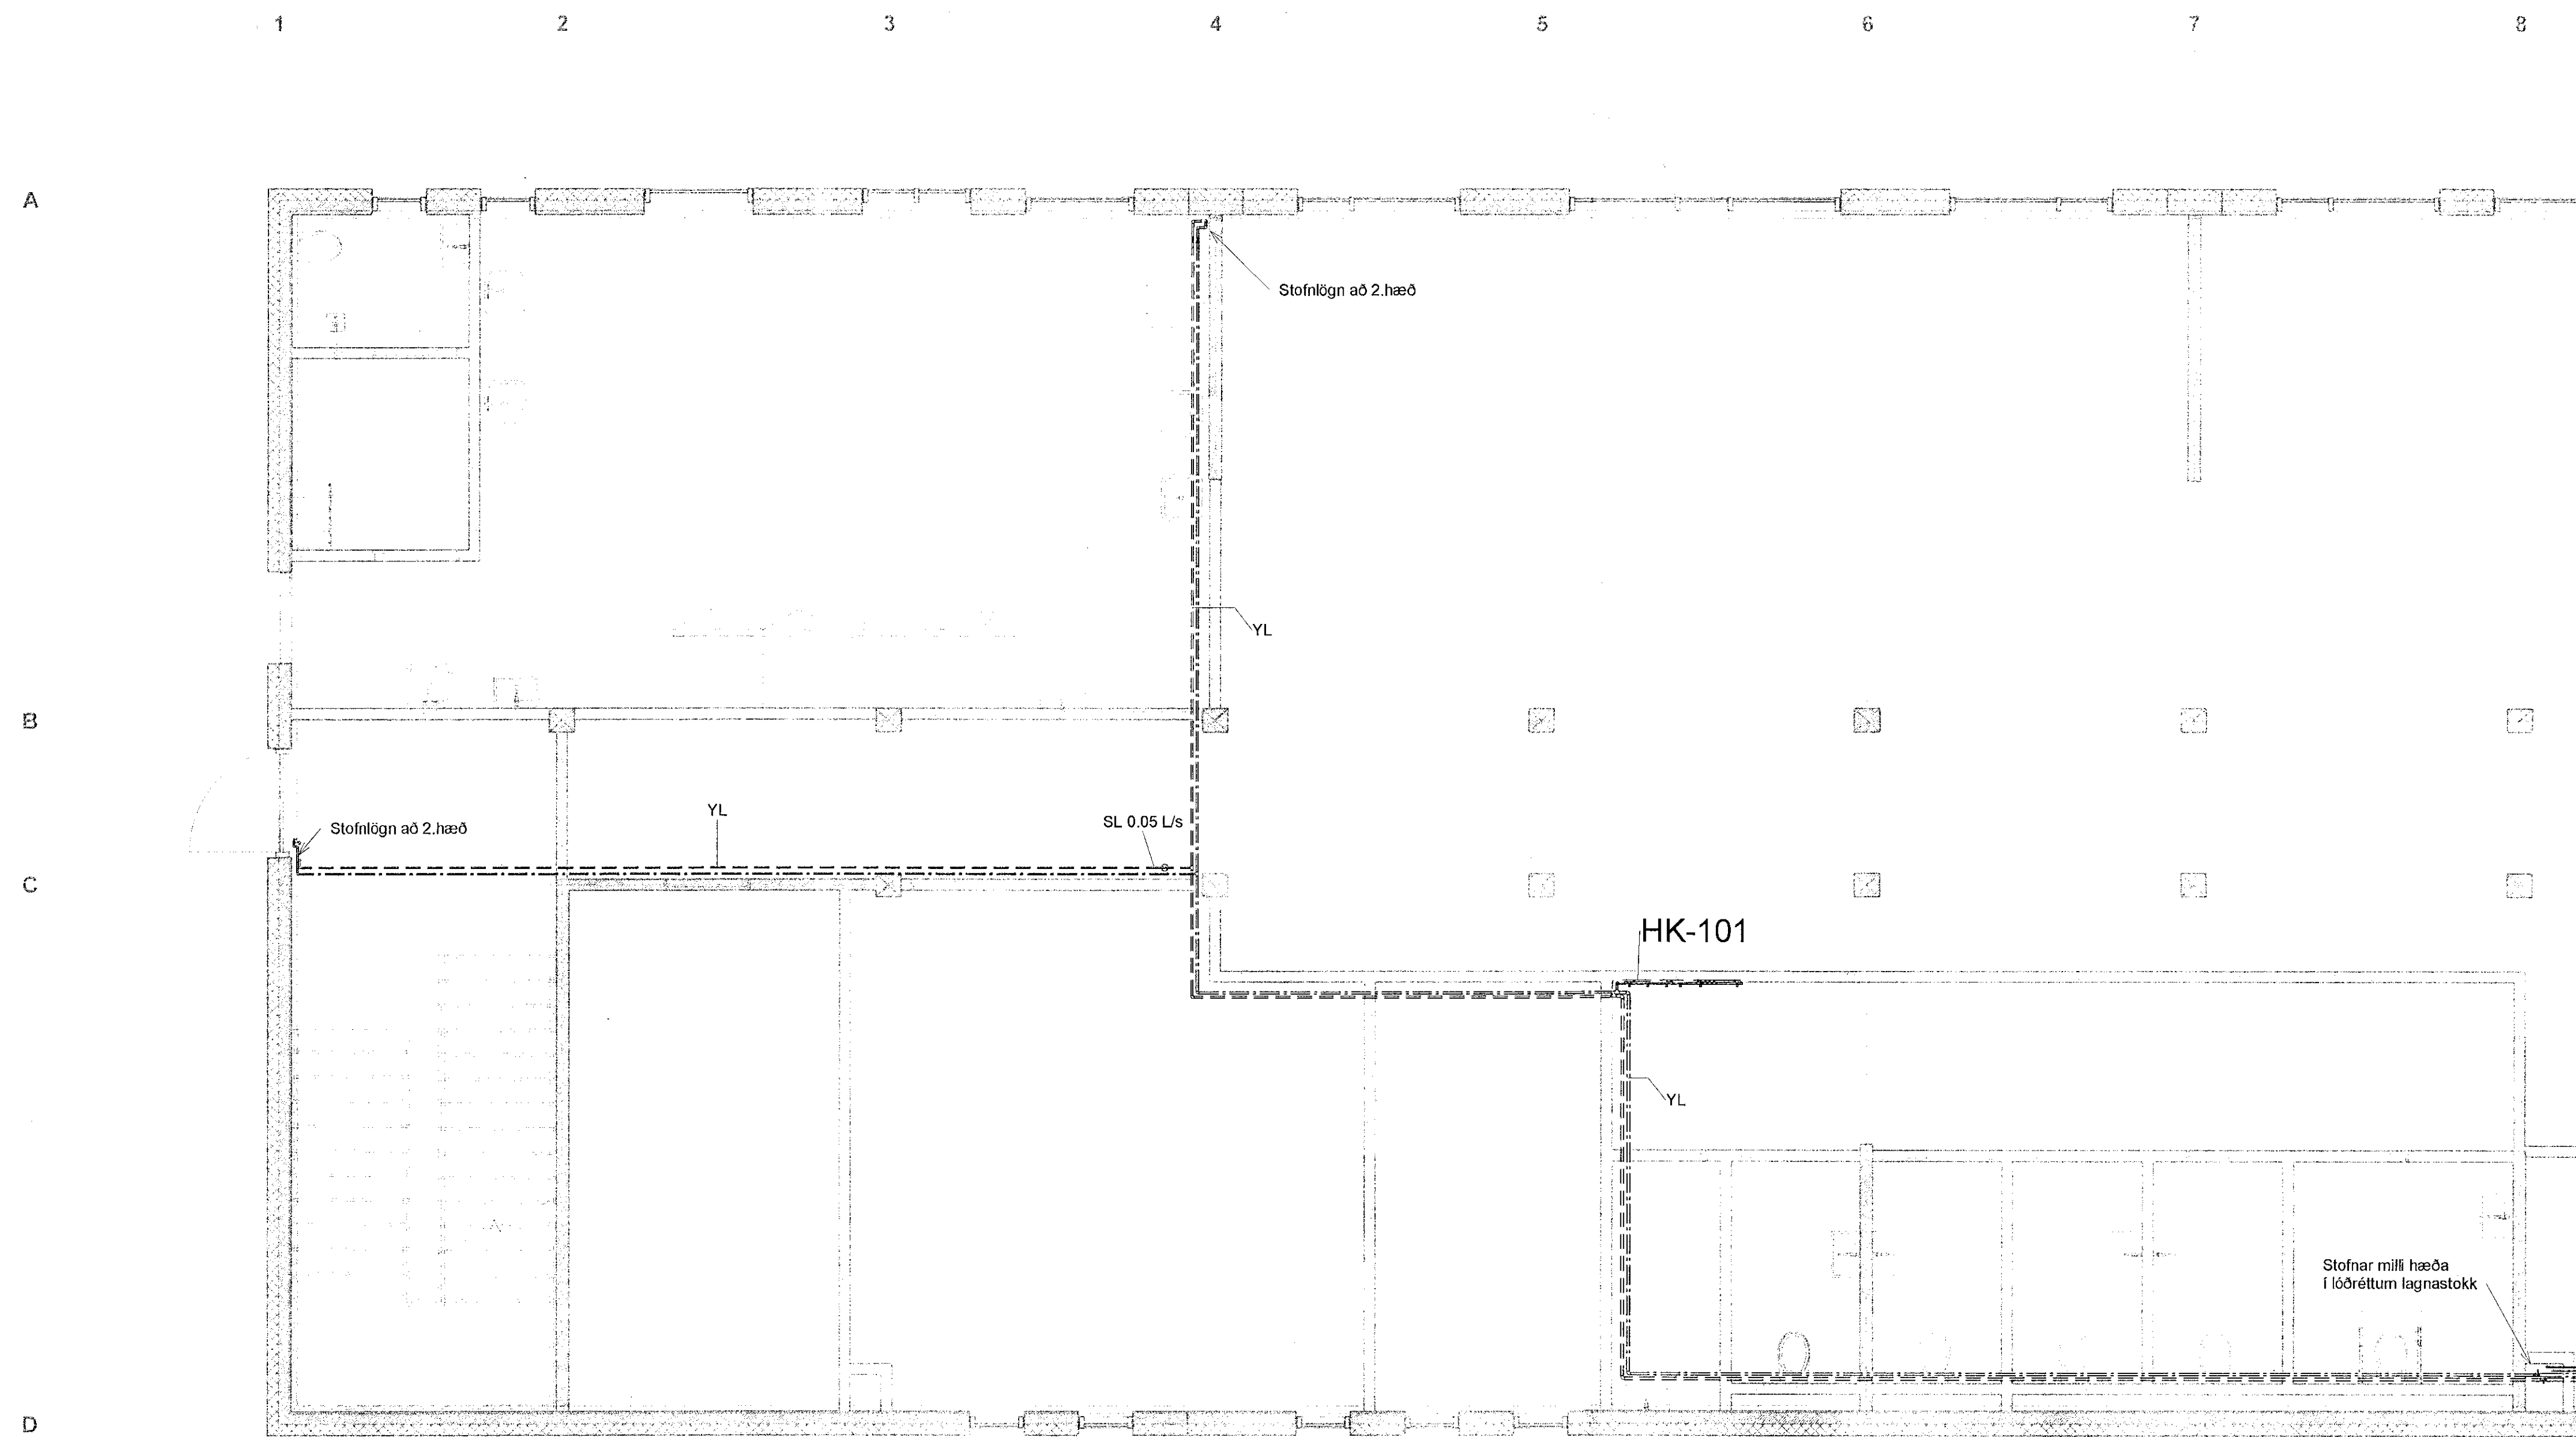

0m 1m 2m 3m 4m 5m
1:50

B	Ymsar breytingar stofnlagnir 1.hæð	SG	04.06.2019
A	Verkteikning	SG	05.03.2019
Útg.	Breyting	Höfundur	Dags.

Verkteikning

Fjarðargata 13-15
220 Hafnarfjörður
Sími: 595-5640
www.strendingur.is
strendingur@strendingur.is

Í samræmi við aðaluppdrátt frá: Batteríó ehf

Dagsetning og útgáfa aðaluppdráttar: 18.01.2019 Útgáfa 01

Hönnuður: Sigurður Guðmundsson kt. 19063-7599

Hönnunarskýringar: *[Signature]*



Fornubúðir 5, Hafnarfirði

Hitalögn 1.hæð stofnlagnir 1/3

Teiknað / Hannað:	Dags:		
SG	05. mars 2019		
Kvæði:	Útgáfa:	Nr. teikningar:	Stærð:
1 : 50	B	314	A1