


Samþykkt þann
05 JUL 2019
Byggingarfulltrúinn í Hafnarfirði
F.Þ. Sigurður Steinar Jónsson

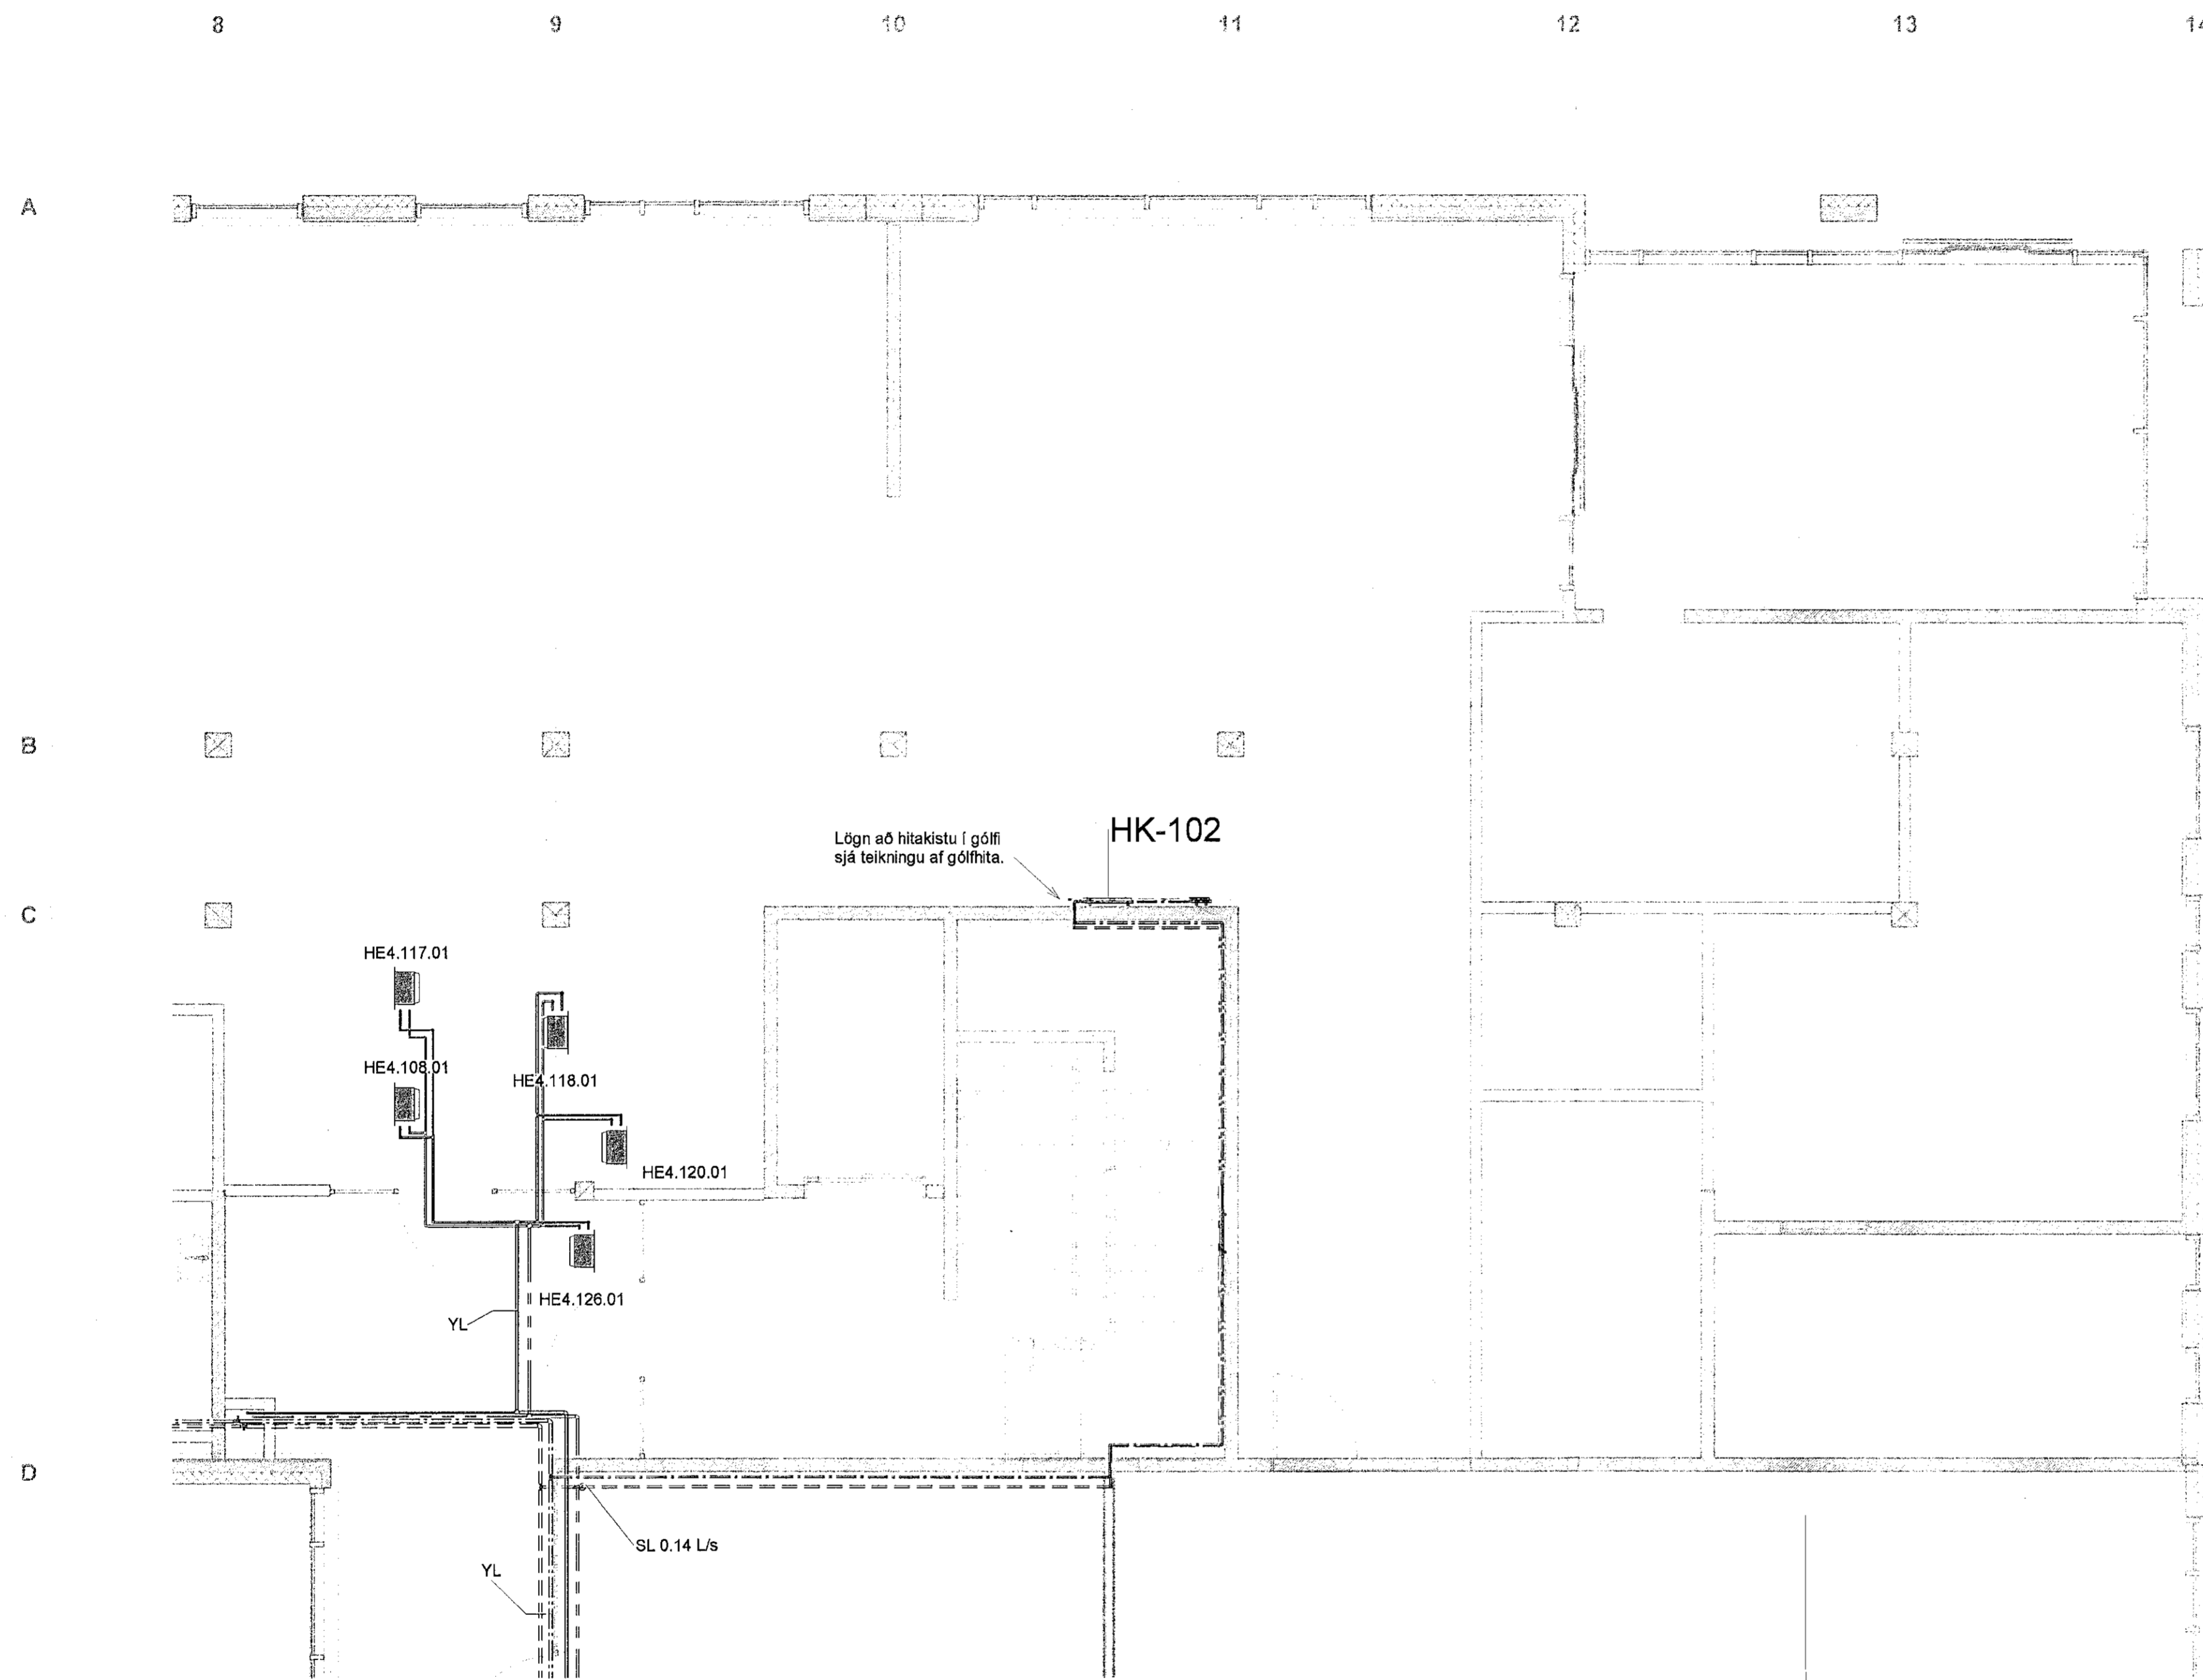

ATH
Teikning er útgefin í lit og skal notuð í lit til þess að hönnun komist til skila.


Almennar skýringar

- Almennar skýringar við hitakerfi, sjá teikningu 300.
- Listi yfir ofna sjá teikningu 340
- Kerfismynd hitakerfis, sjá sjérteikningu af kerfismynd
- Minnstu hitalagnir séu DN 10

DN-mál eru lágmarks innanmál lagna.
 --- Framrás (túr) hitalagna ofnakerfis
 --- Bakrás (retúr) hitalagna ofnakerfis
 --- Framrás (túr) hitalagna loftræsikerfis
 --- Bakrás (retúr) hitalagna loftræsikerfis

ÁV: Lagnir lagðar sýnilegar innan á vegg

YL: Yfir niðurhengdu lofti

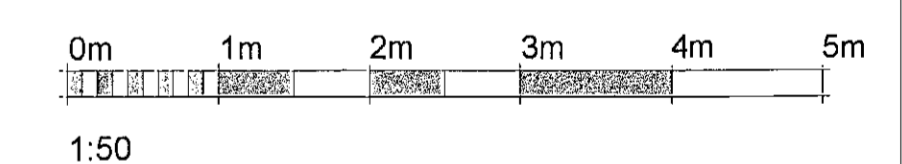

B	Ymsar breytingar stofniagnir 1.hæð	SG	04.08.2019
A	Verkeikning	SG	05.03.2019
Útg.	Breyting	Hönnuður	Daga

Verkeikning

Fjarbergata 13-15
220 Hafnarfirður
Sími: 565-5640
www.strendingur.is
strendingur@strendingur.is

Í samræmi við aðaluppdrátt frá: Batteríó ehf.
 Dagsetning og útgáfa aðaluppdráttar: 18.01.2019 Útgáfa 01
 Hönnuður: Sigurður Guðmundsson kt. 181063-7699

Hönnunartímabil: 11.03.2019 - 11.03.2019



Fornubúðir 5, Hafnarfirði

Hitalögn 1.hæð stofniagnir 2/3

Teiknað / Hannað:	Daga:
SG	05. mars 2019
Kvæði:	Nr. teikningar:
1 : 50	B 315
	Stærð:
	A1