

7 8 9 10 11 12 13 14



Samþykkt þann  
05 JUL 2019  
Byggingarfulltrúinn í Hafnarfirði  
F. H. Sigurður Steinar Jónsson



**Almennar skýringar**

- Almennar skýringar við hitakerfi, sjá teikningu 300.
  - Listi yfir ofna sjá teikningu 340
  - Kerfismynd hitakerfis, sjá sjerteikningu af kerfismynd
  - Minnstu hitalagnir séu DN 10
- DN-mál eru lágmarks innanmál lagna.
- Framrás (túr) hitalagna ofnakerfis
  - - - - - Bakrás (retúr) hitalagna ofnakerfis
  - Framrás (túr) hitalagna loftræsikerfis
  - - - - - Bakrás (retúr) hitalagna loftræsikerfis


ÁV: Lagnir lagðar sýnilegar innan á vegg  
YL: Yfir niðr hengdu lofti

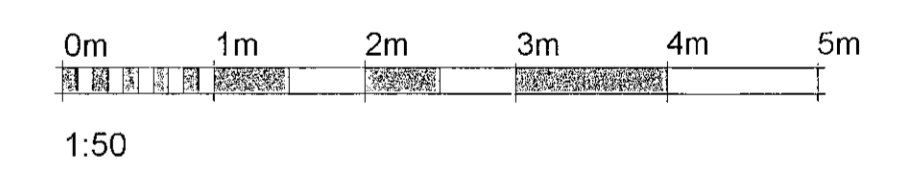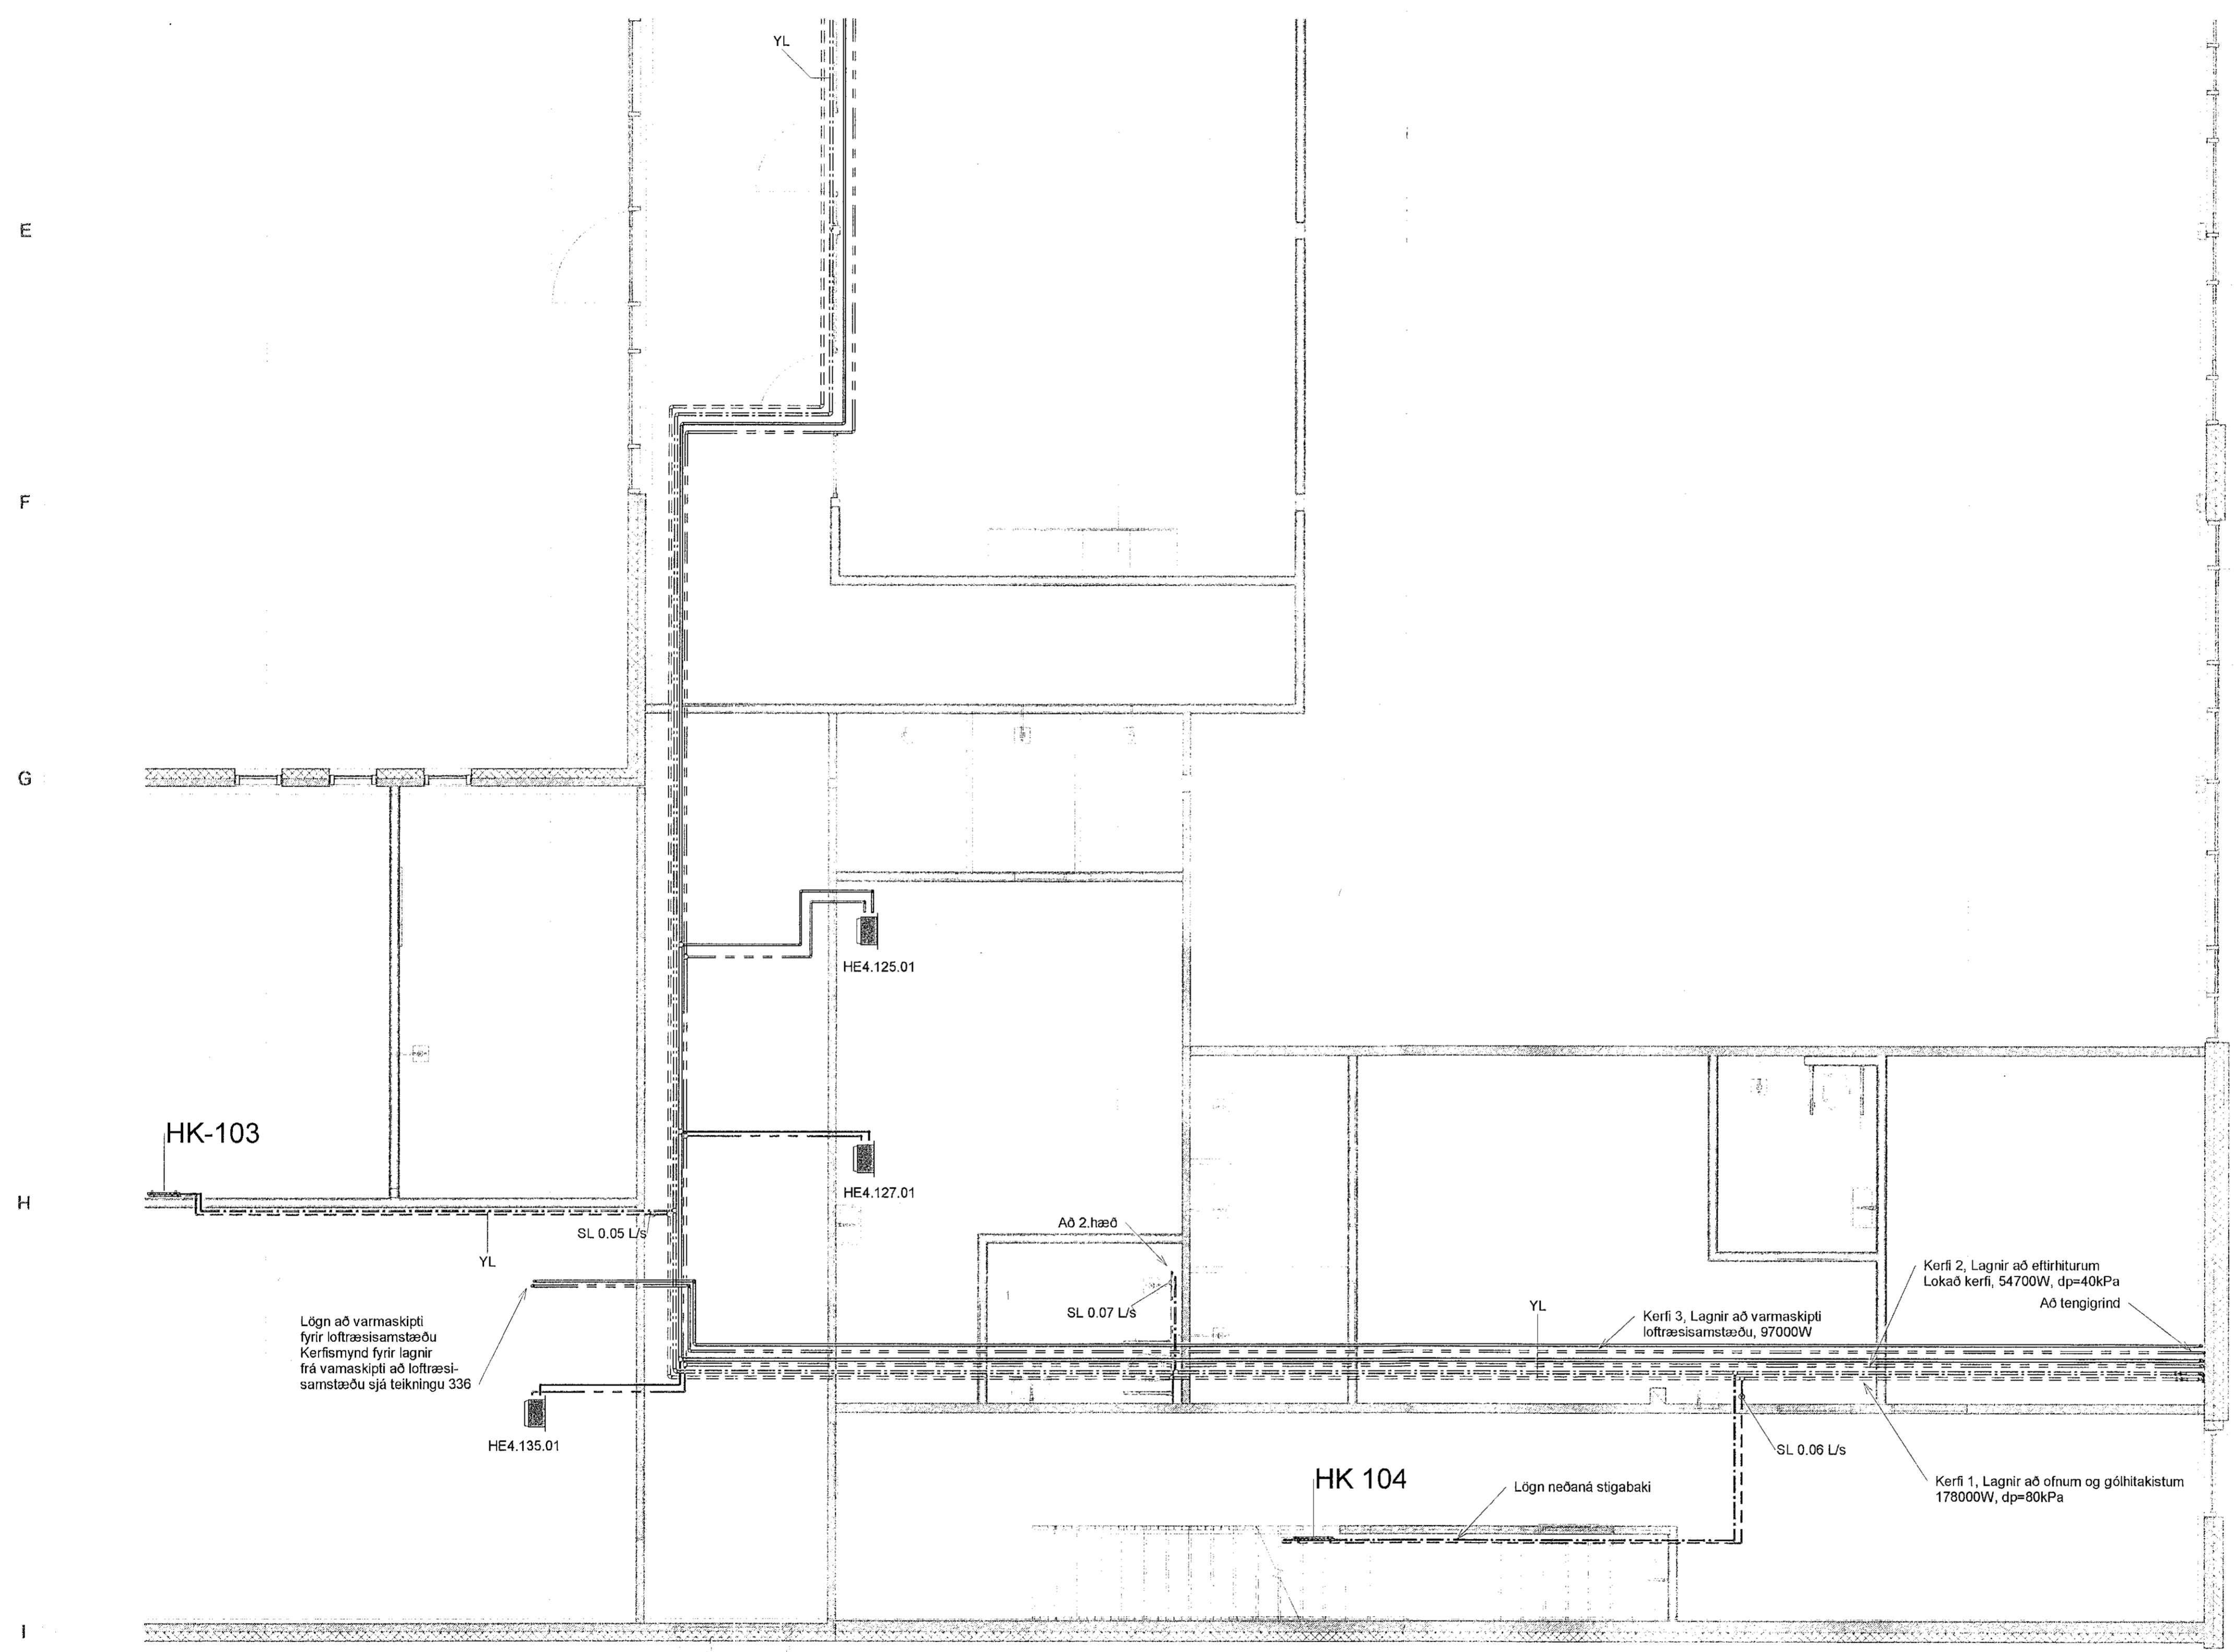

B	Ymsar breytingar stofnlagnir 1.hæð	SG	04.06.2019
A	Verkeikning	SG	05.03.2019
Útg.	Breyting	Hönnuður	Dags.

**Verkeikning**  
Fjarðargata 13-15  
220 Hafnarfjörður  
Sími: 565-5640  
www.strendingur.is  
strendingur@strendingur.is

I samræmi við aðaluppdrátt frá: Batteríð ehf  
Dagsetning og útgáfa aðaluppdráttar: 18.01.2019 Útgáfa 01  
Hönnuður: Sigurður Guðmundsson t. 181009-7599

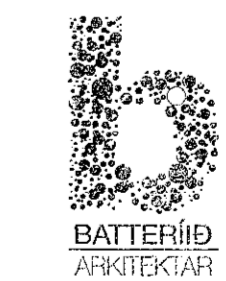

Hönnunarteyming: Sigurður Guðmundsson

Fornubúðir 5, Hafnarfirði

Hitalögn 1.hæð stofnlagnir 3/3

Teiknað / Hannað:	Dags:
SG	05. mars 2019
Kvart:	Nr. teikningar:
1 : 50	B 316
	A1