

Samþykkt þann
05 JUL 2019
Byggingarfulltrúinn í Hafnarfirði
F.h. Sigurður Steinar Jónsson





Almennar skýringar

- Almennar skýringar við hitakerfi, sjá teikningu 300.
- Listi yfir ofna sjá teikningu 340
- Kerfismynd hitakerfis, sjá sjárteikningu af kerfismynd
- Minnstu hitalagnir séu DN 10

- DN-mál eru lágmarks innanmál lagna.
- Framrás (túr) hitalagna ofnakerfis
 - - - Bakrás (retúr) hitalagna ofnakerfis
 - Framrás (túr) hitalagna lofttræsikerfis
 - - - Bakrás (retúr) hitalagna lofttræsikerfis

ÁV: Lagnir lagðar sýnilegar innan á vegg
YL: Yfir niðurhengdu lofti

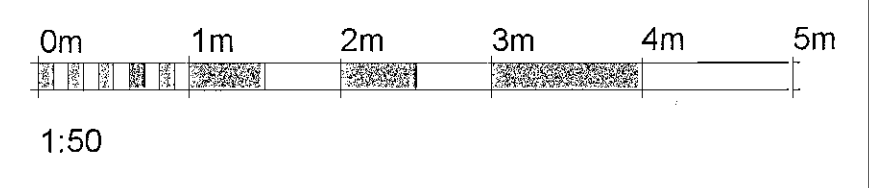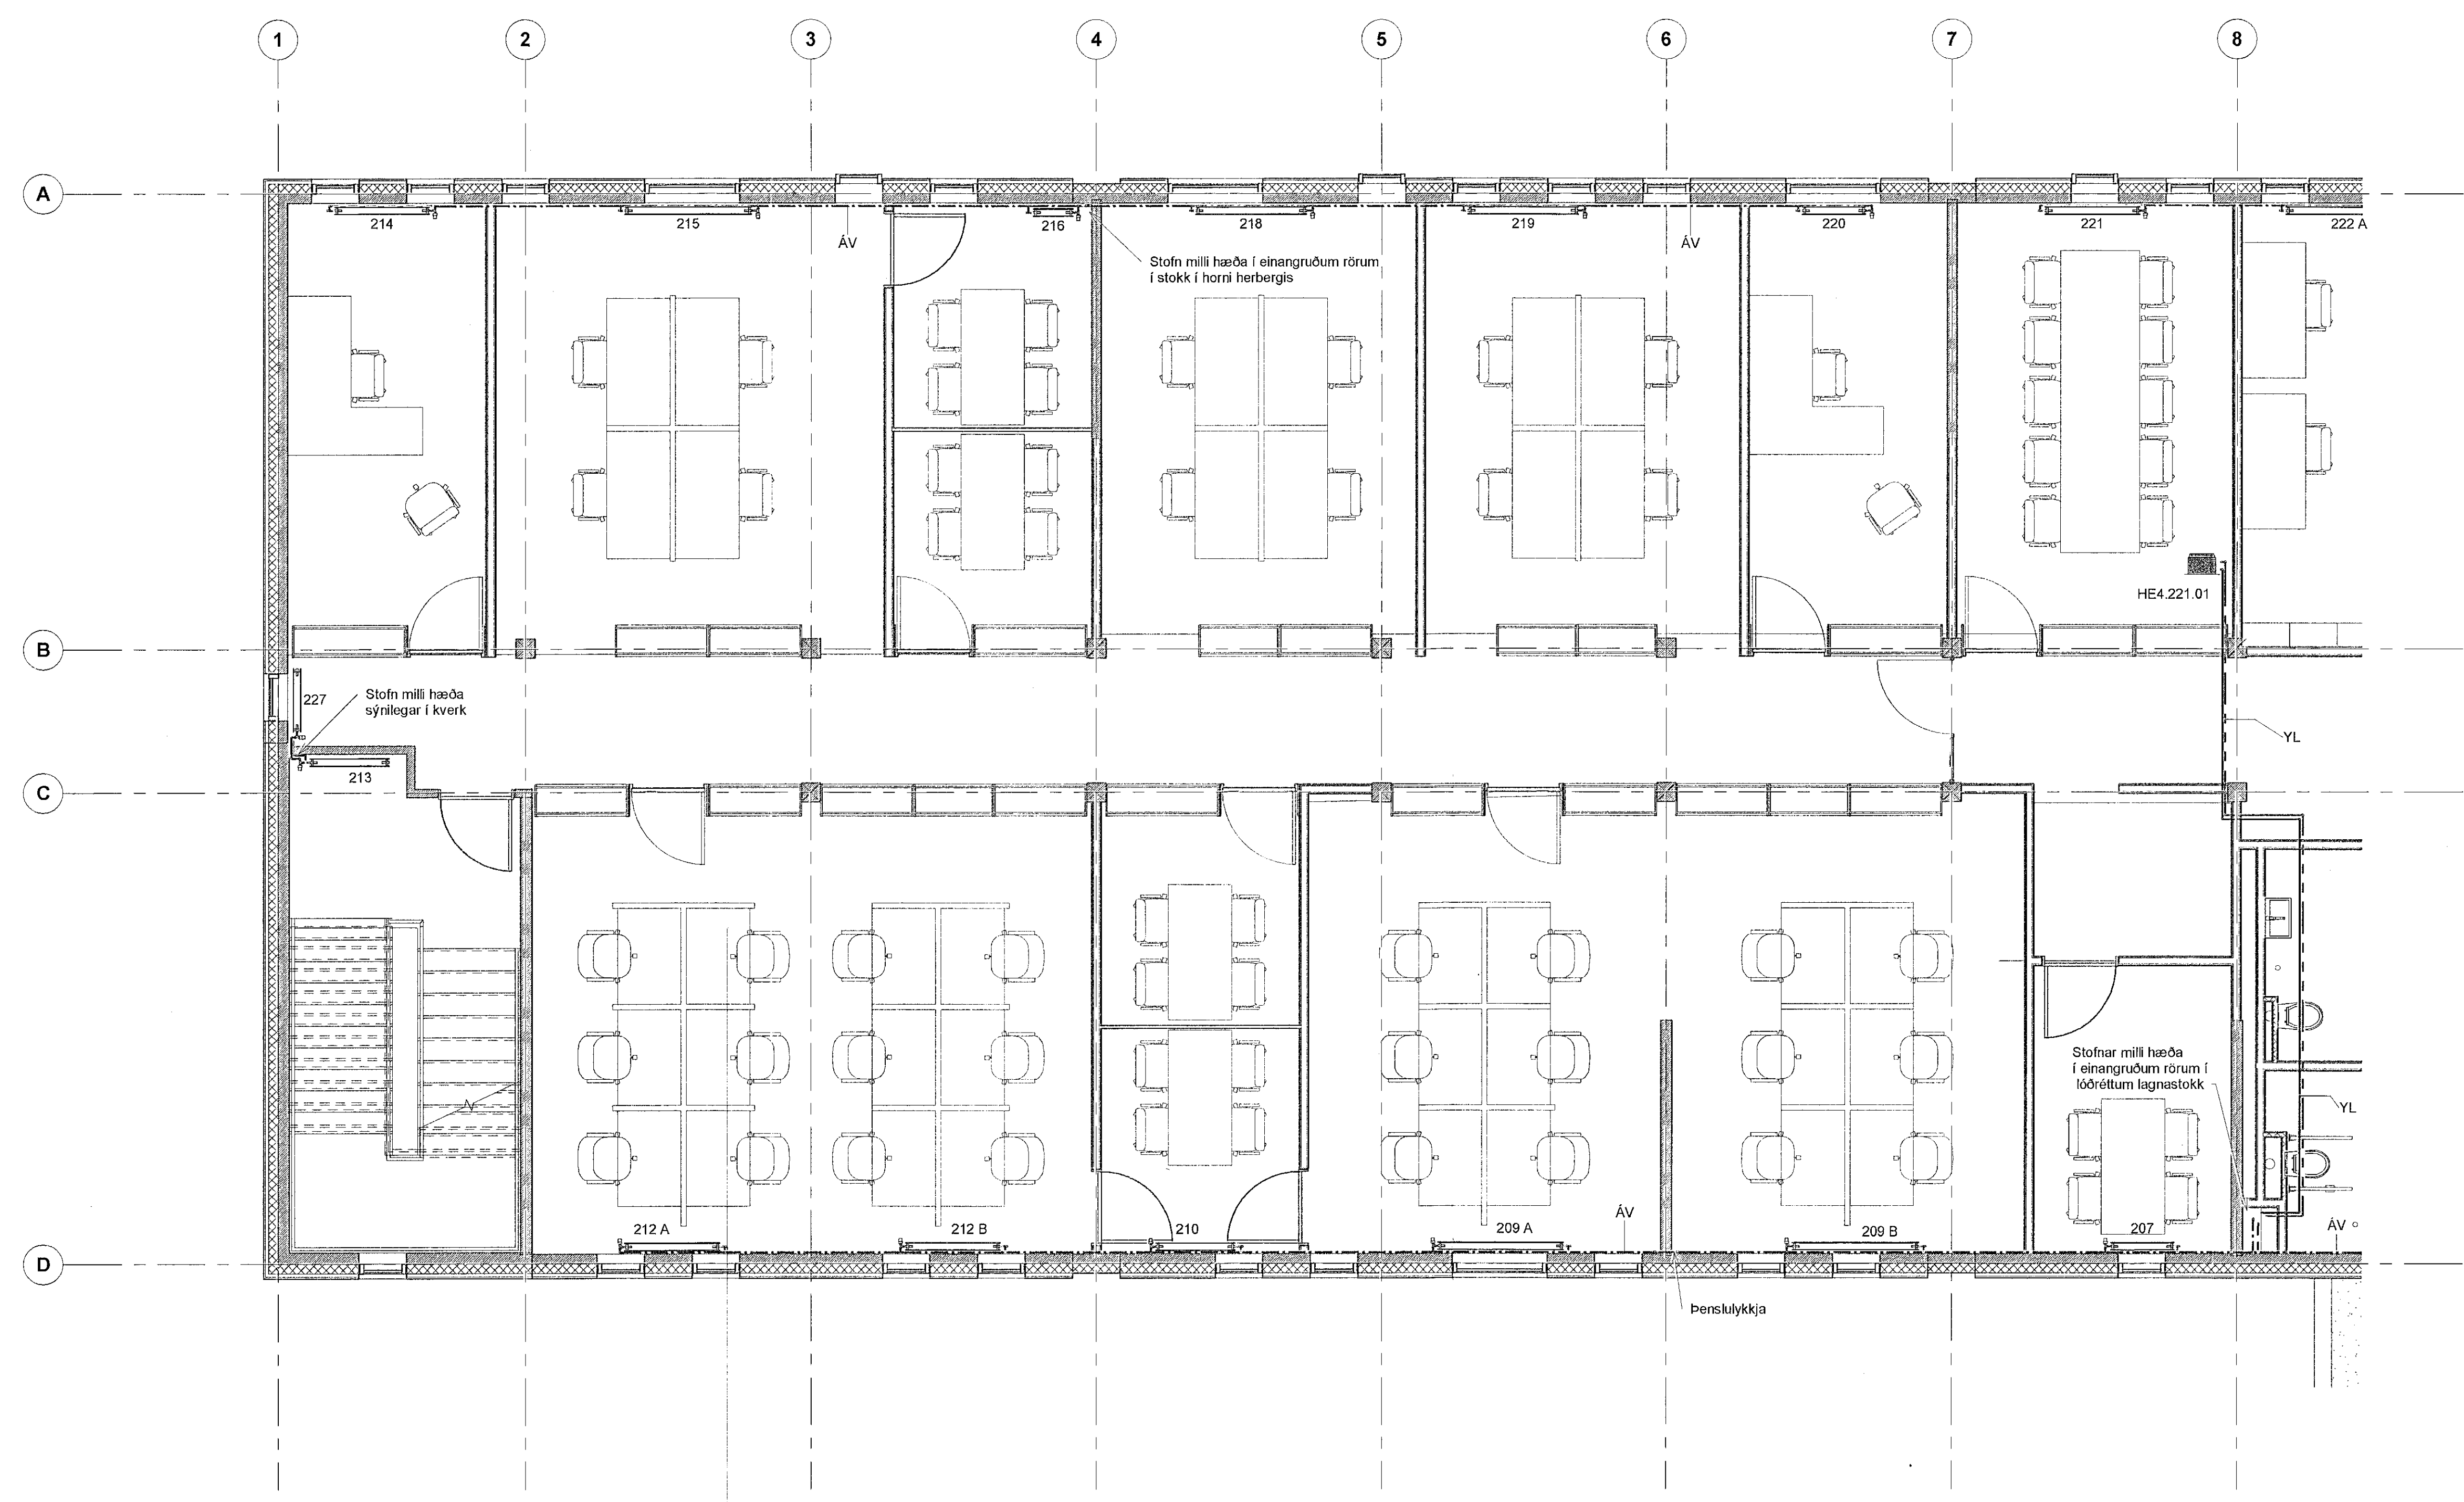


A	Verkeikning	SG	05.03.2019
Útg.	Breyting	Hönnuður	Dags.

Verkeikning
Fjarðergata 13-15
220 Hafnarfirður
Sími: 565-5640
www.strendingur.is
strendingur@strendingur.is

Í samræmi við aðaluppdrátt frá: Batteríó ehf.
Dagsetning og útgáfa aðaluppdráttar: 18.01.2019 Útgáfa 01

Hönnuður: Sigurður Guðmundsson Sími: 563-7599
Hönnuðarskrifstofnaheiti: 1107592589

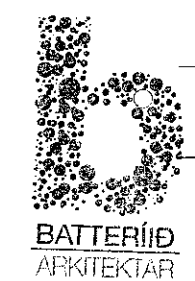

Fornubúðir 5, Hafnarfirði

Hitalögn - 2. hæð 1/3

Teiknað / Hannað:	Dags:
JW/SG	05. mars 2019
Kvartí:	Nr. teikningar:
1 : 50	A 317
Útgáfa:	Stærð:
A	A1