


Samþykkt þann  
05 JUL 2019  
Byggingarfulltrúinn í Hafnarfirði  
F.Þ. Sigurður Steinar Jónsson


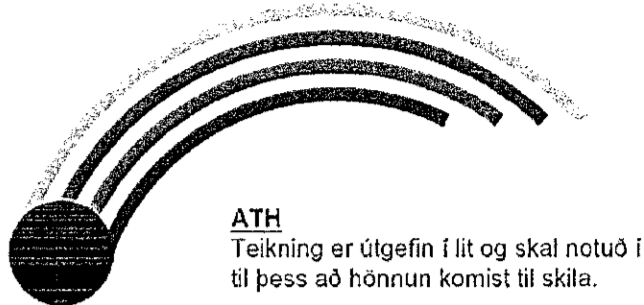


**Almennar skýringar**

- Almennar skýringar við hitakerfi, sjá teikningu 300.
- Listi yfir ofna sjá teikningu 340
- Kerfismynd hitakerfis, sjá sjérteikningu af kerfismynd
- Minnstu hitalagnir séu DN 10

- DN-mál eru lágmarks innanmál lagna.
- Framrás (túr) hitalagna ofnakerfis
  - Bakrás (retúr) hitalagna ofnakerfis
  - Framrás (túr) hitalagna lofttrásikerfis
  - Bakrás (retúr) hitalagna lofttrásikerfis

ÁV: Lagnir lagðar sýnilegar innan á vegg  
YL: Yfir niðr hengdu lofti

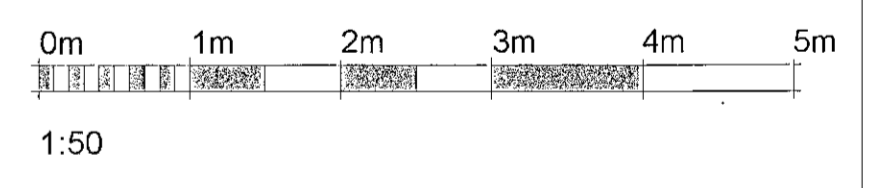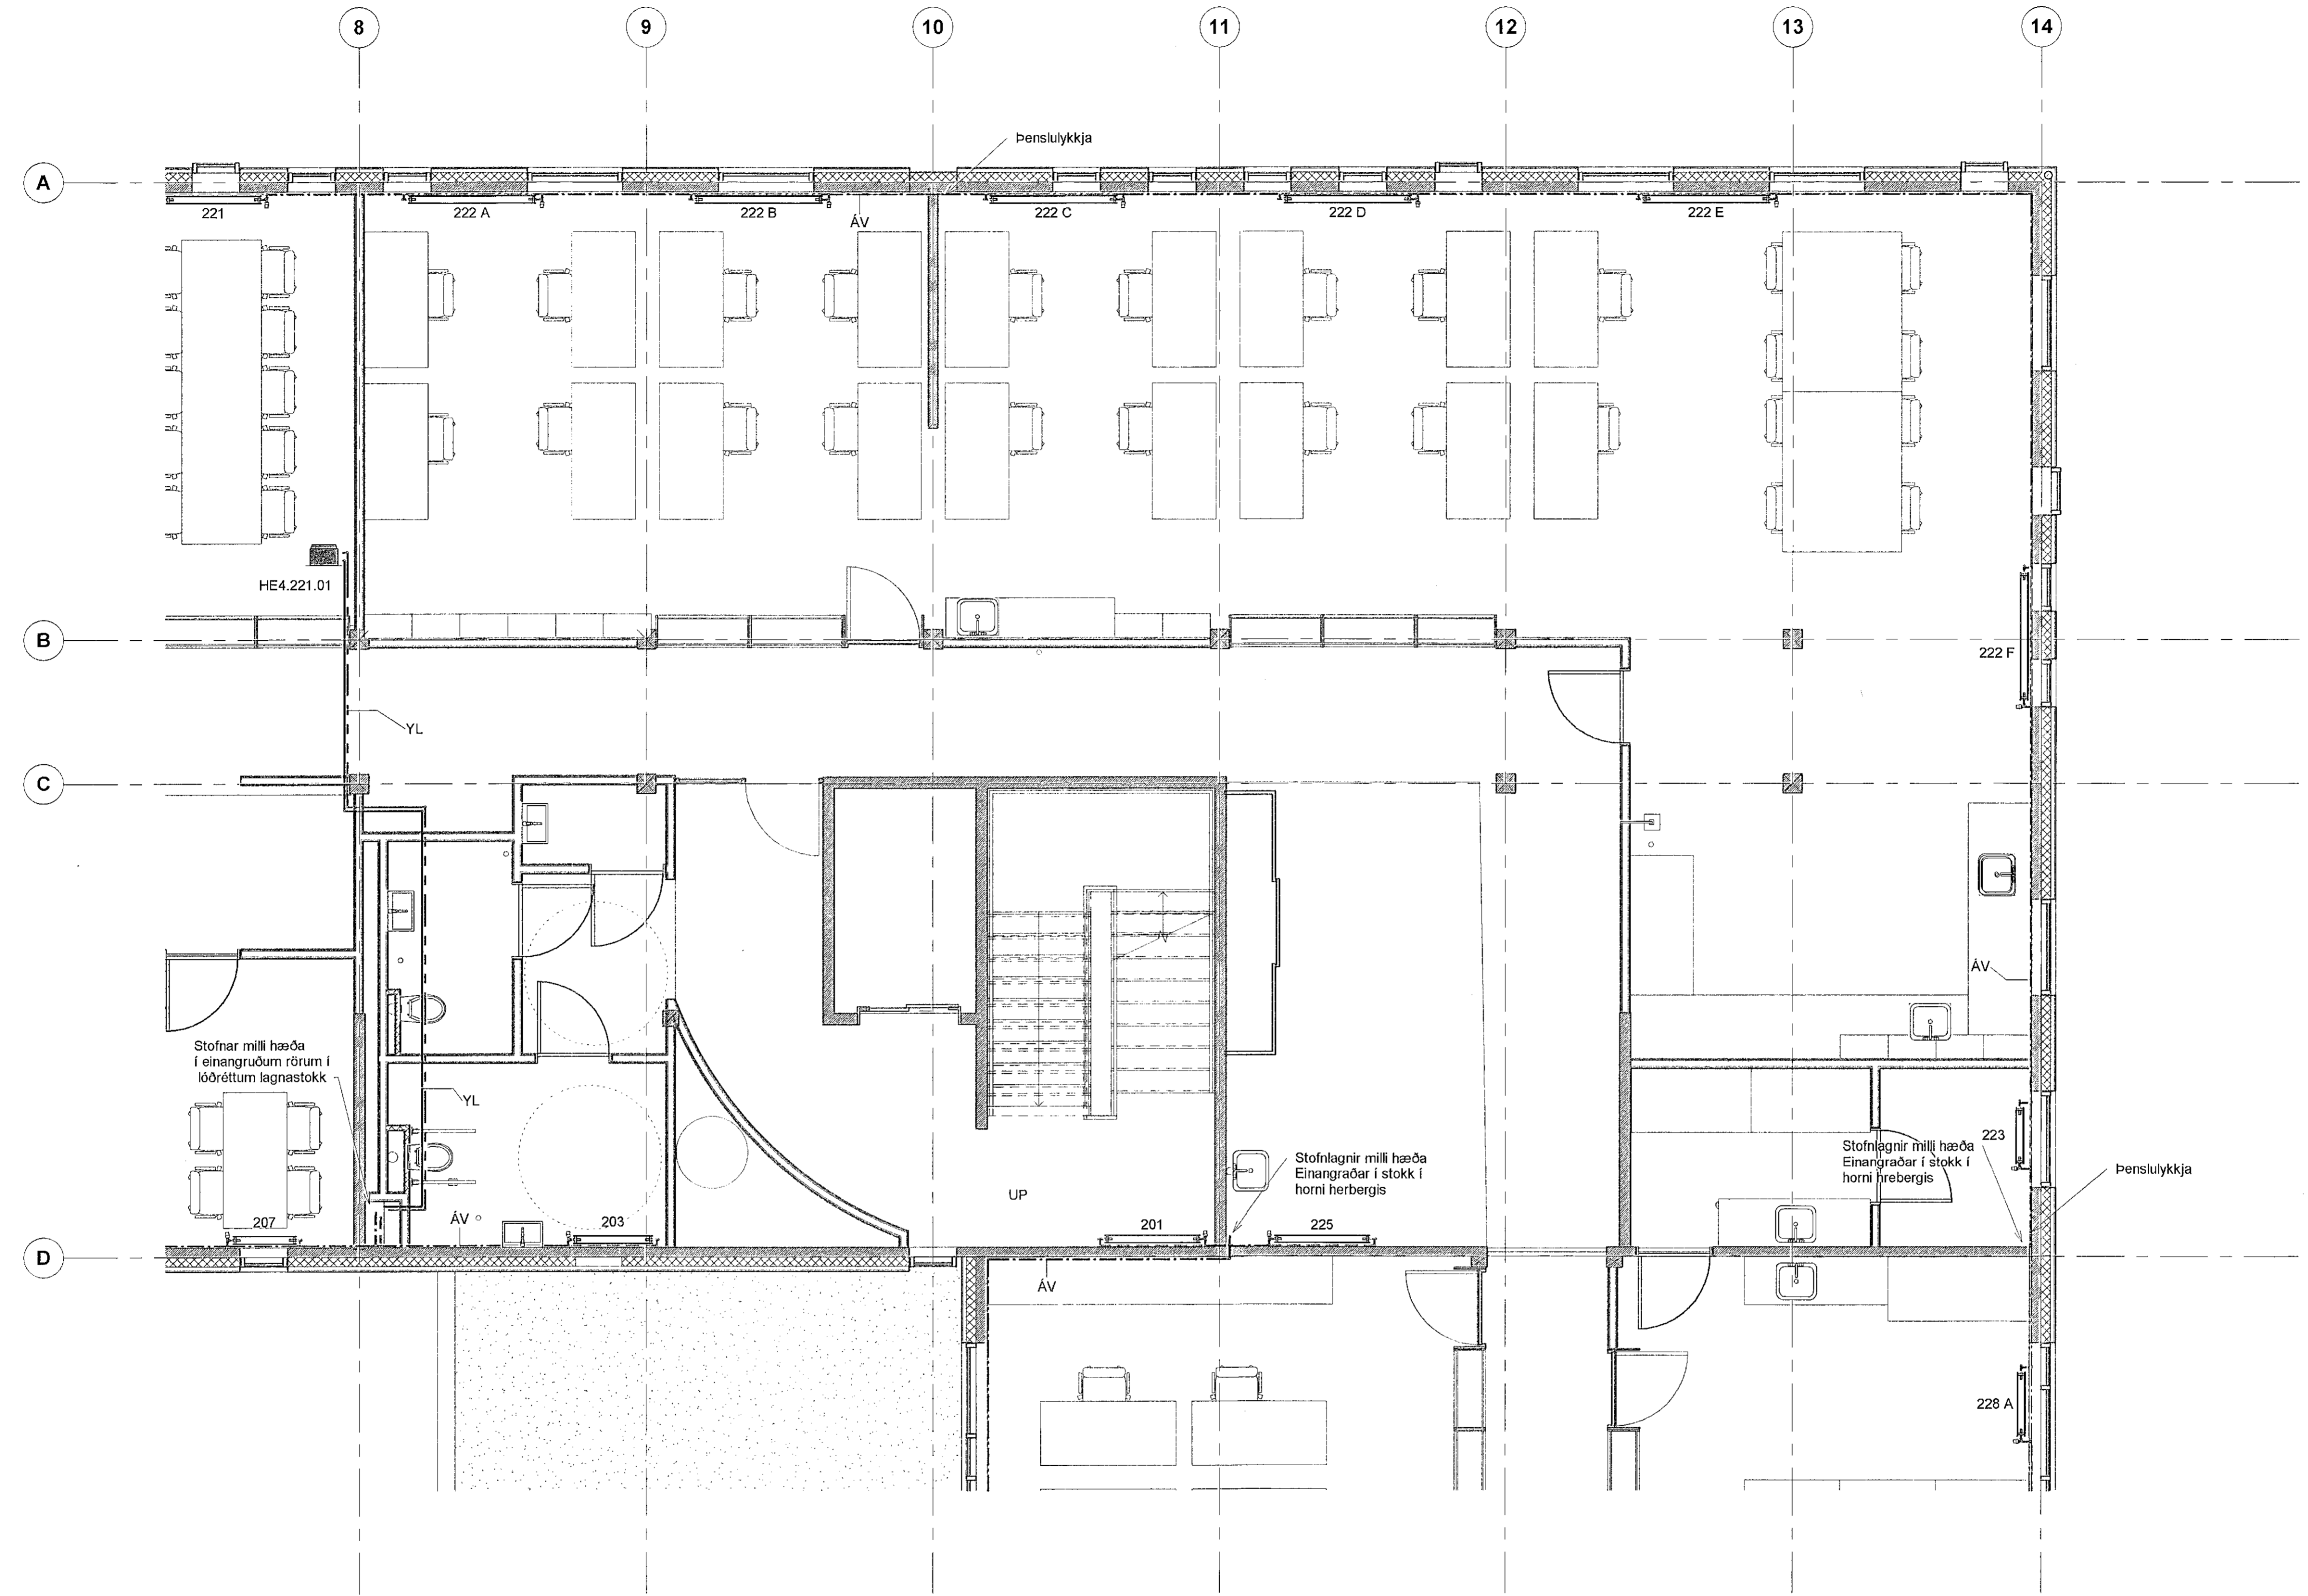


A	Verkefning	SG	05.03.2019
Útg.	Breyting	Hönnuður	Dags.

**Verkefning**

Fjarðargata 13-15  
220 Hafnarfirður  
**Strendingur ehf.**  
Sími 565-5640  
www.strendingur.is  
strendingur@strendingur.is

Í samræmi við aðaluppdrátt frá: Batterið ehf  
Dagselning og útgáfa aðaluppdráttar: 18.01.2019 Útgáfa 01  
Hönnuður: Sigurður Guðmundsson KÍ 11063-7599

Hönnuðarskipti samráðninga hönnuðurs:  
KÍ 110359-2289

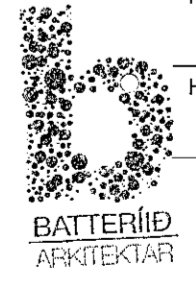

**Fornubúðir 5, Hafnarfirði**

Hitlögna - 2. hæð 2/3

Teiknað / Hannað:	Dags:
JW/SG	05. mars 2019
Kvart:	Nr. teikningar:
1:50	A 318
Útgáfa:	Stærð:
A	A1