

Samþykkt þann
05 JUL 2019
Byggingartillitunin í Hafnarfirði
F.h. Sigurður Steinar Jónsson




Almennar skýringar

- Almennar skýringar við hitakerfi, sjá teikningu 300.
- Listi yfir ofna sjá teikningu 340
- Kerfismynd hitakerfis, sjá sjásetningu af kerfismynd
- Minnstu hitalagnir séu DN 10

- DN-mál eru lágmarks innanmál lagna.
- Framrás (túr) hitalagna ofnakerfis
 - - - - - Bakrás (retúr) hitalagna ofnakerfis
 - Framrás (túr) hitalagna loftfræsikerfis
 - - - - - Bakrás (retúr) hitalagna loftfræsikerfis

ÁV: Lagnir lagðar sýnilegar innan á vegg
YL: Yfir niðuhengdu lofti

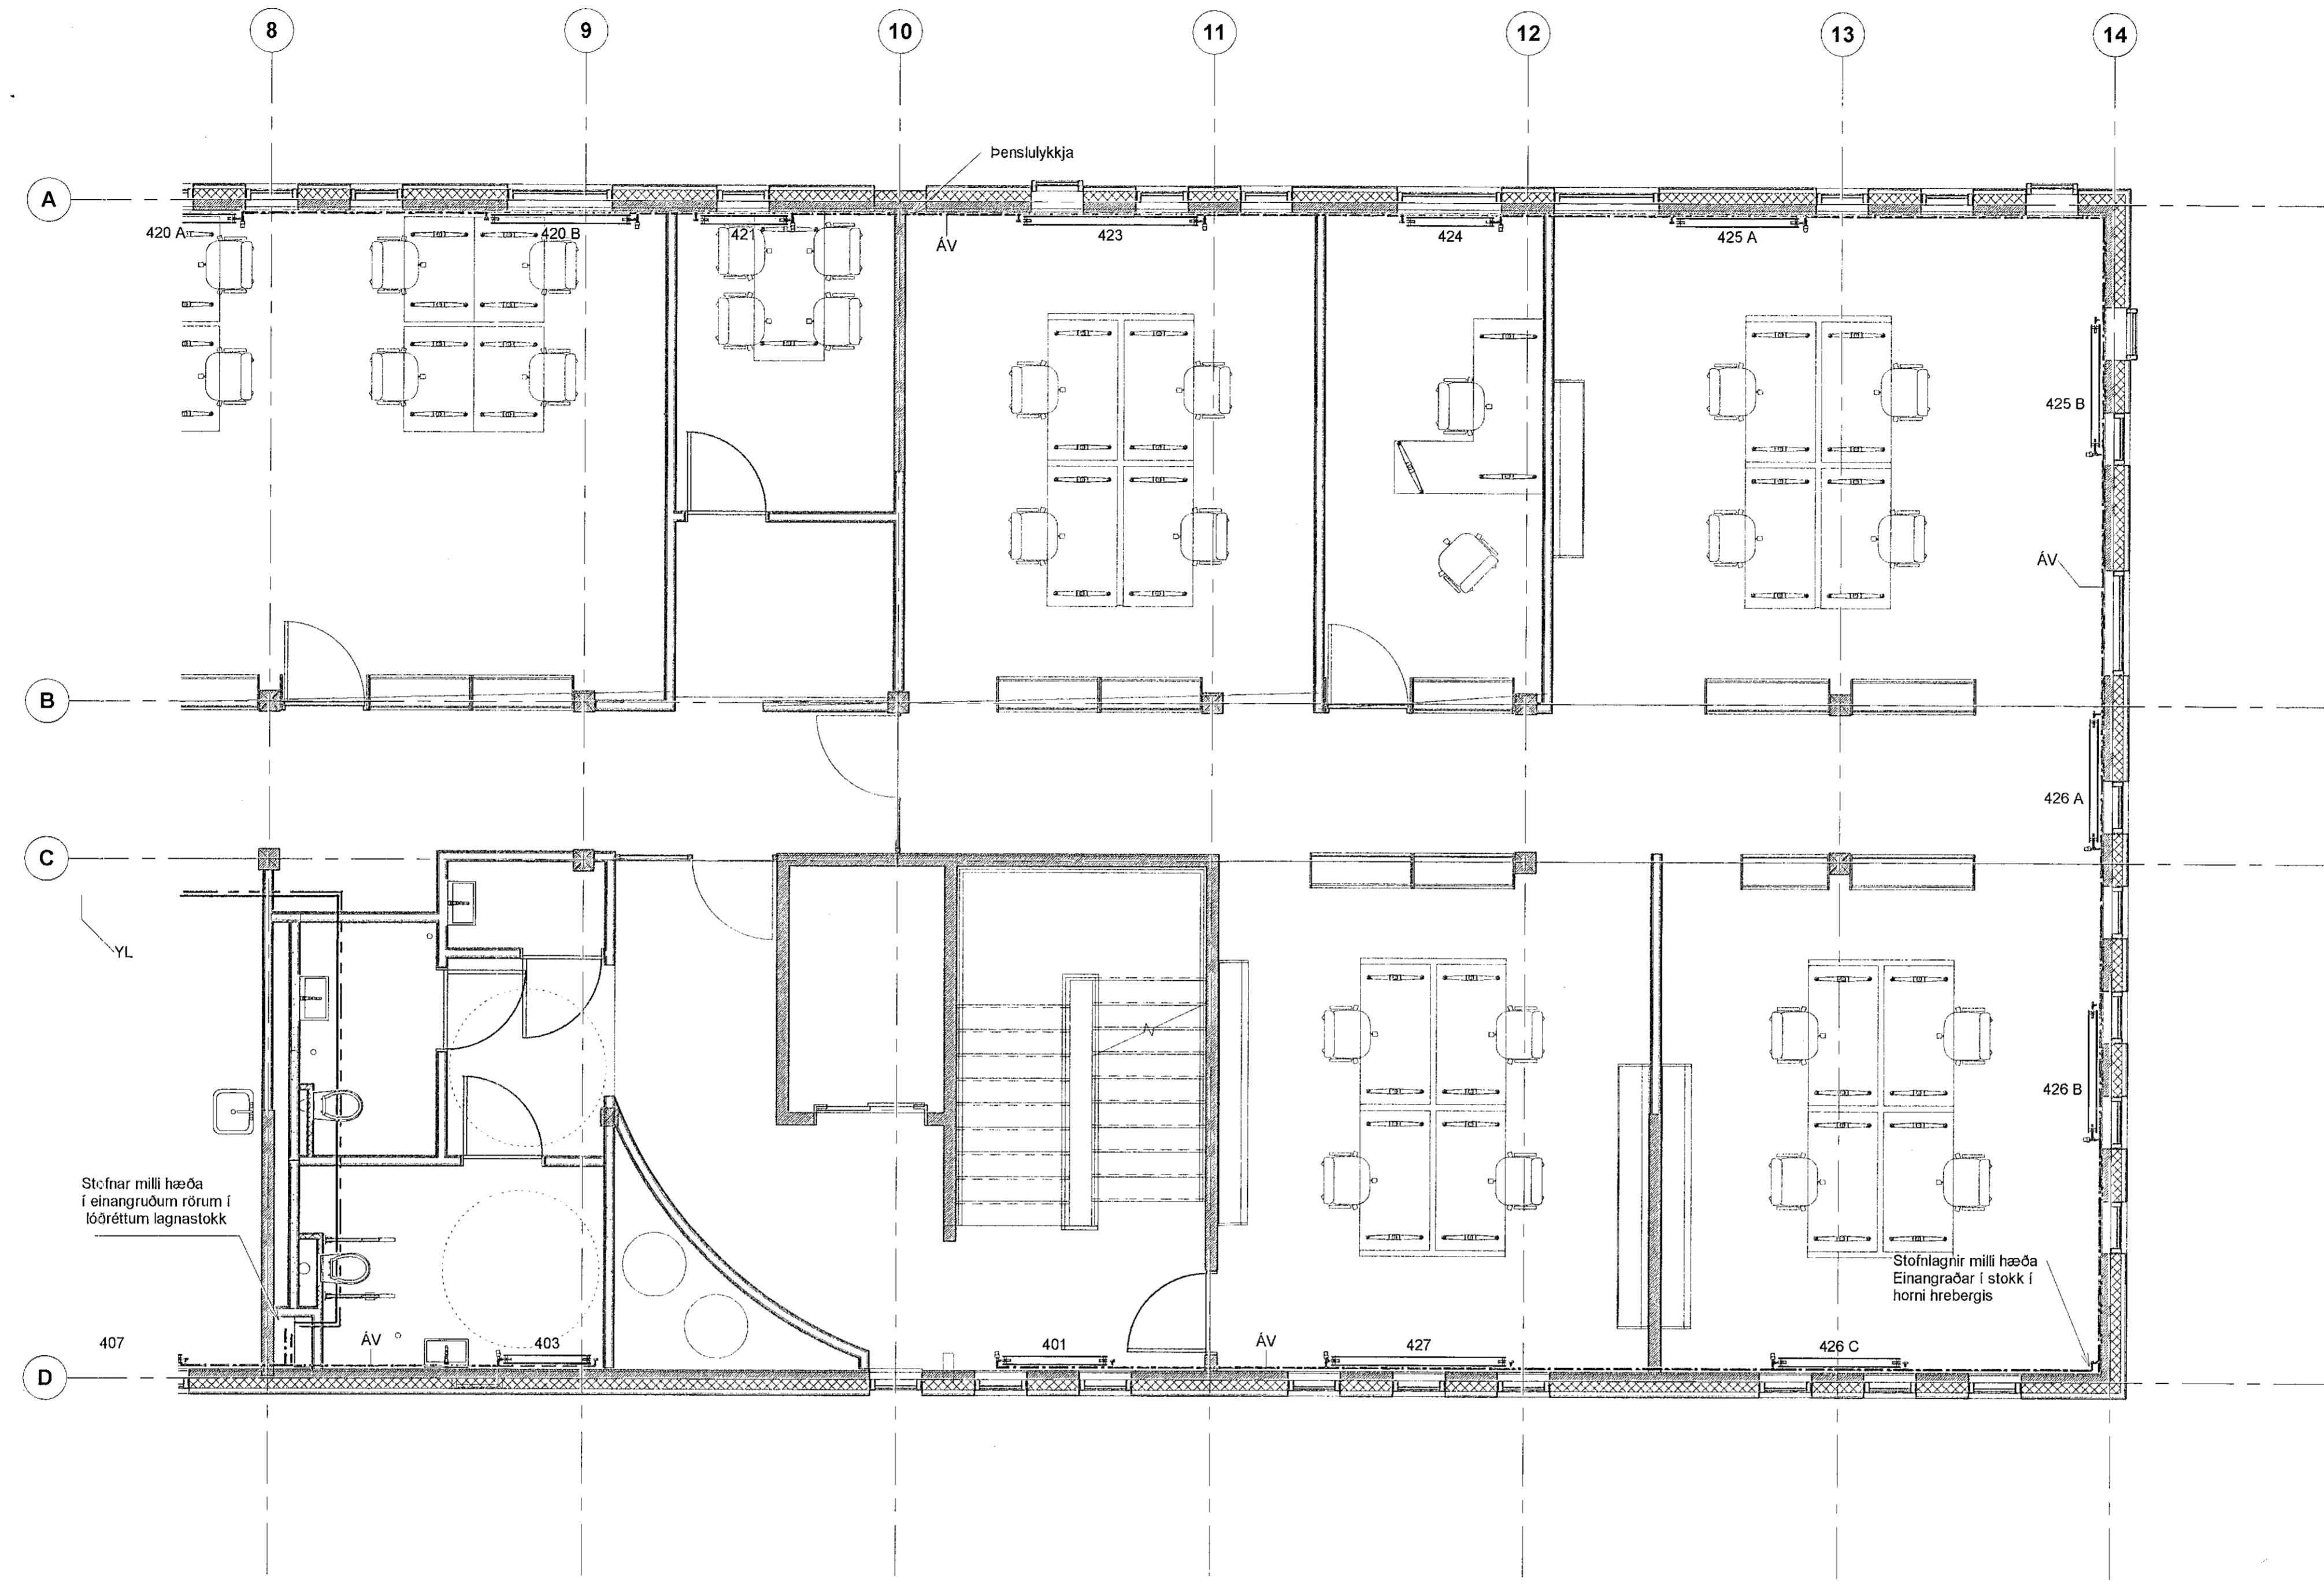

1:50

A	Verkteikning	SG	05.03.2019
Útg.	Breyting	Hönnuður	Dags.

Verkteikning

Fjarðargata 13-15
220 Hafnarfirður
Sími: 565-5640
www.strendingur.is
strendingur@strendingur.is

Í samræmi við aðaluppdrátt frá: Batteríó ehf
Dagsetning og útgáfa aðaluppdráttar: 18.01.2019 Útgáfa 01
Hönnuður: Sigurður Guðmundsson 191063-7699

Hönnuðing: *[Signature]*
191063-7699



Fornubúðir 5, Hafnarfirði

Hitalögn - 4. hæð 2/2

Teiknað / Hannað:	Dags:
JW/SG	05. mars 2019
Kvæði:	Nr. teikningar:
1 : 50	A 323 A1