

Samþykkt þann
05 JUL 2019
Byggingarfulltrúinn í Hafnarfirði
F.h. Sigurður Steinar Jónsson





Almennar skýringar

- Almennar skýringar við hitakerfi, sjá teikningu 300.
- Listi yfir ofna sjá teikningu 340
- Kerfismynd hitakerfis, sjá sjérteikningu af kerfismynd
- Minnstu hitalagnir séu DN 10

DN-mál eru lágmarks innanmál lagna.
 - Framrás (túr) hitalagna ofnakerfis
 - Bakrás (retúr) hitalagna ofnakerfis
 - Framrás (túr) hitalagna lofttræsikerfis
 - Bakrás (retúr) hitalagna lofttræsikerfis

ÁV: Lagnir lagðar sýnilegar innan á vegg
 YL: Yfir niðurhengdu lofti

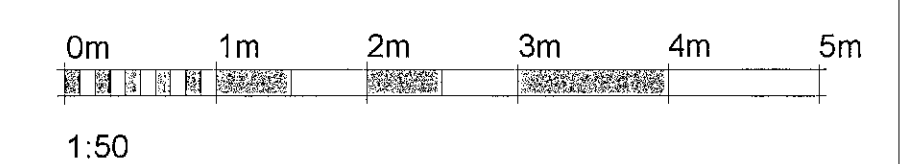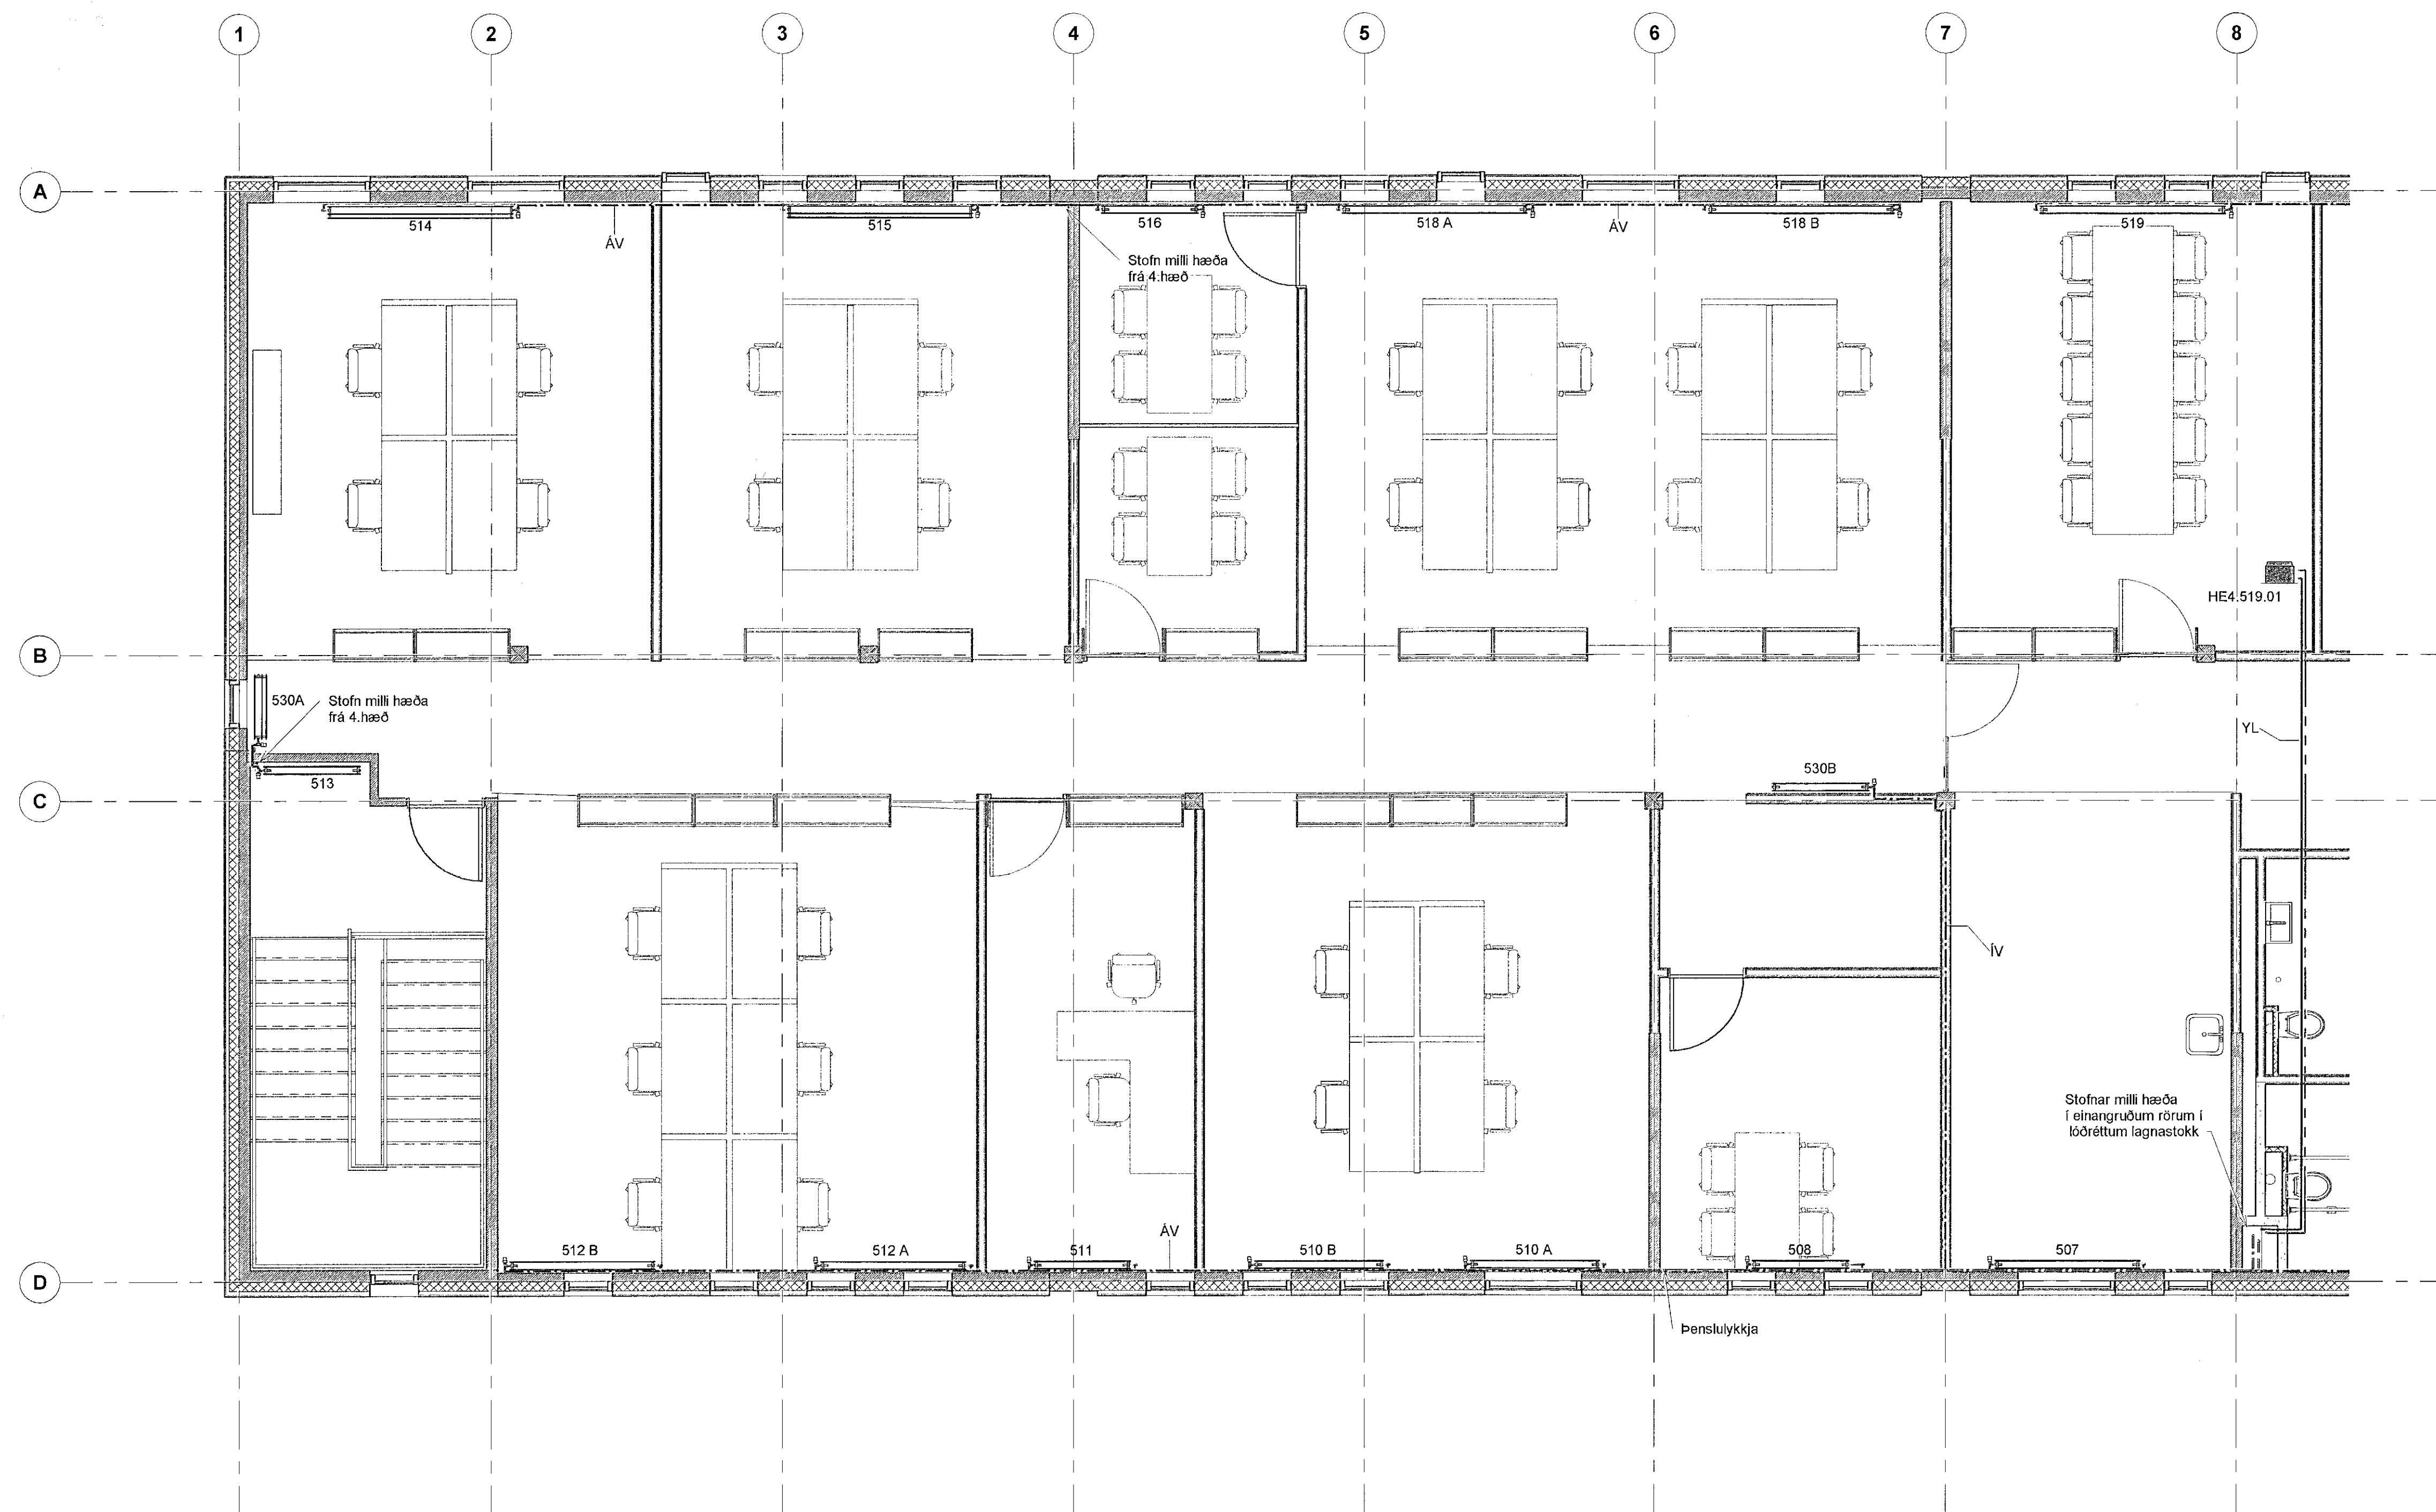


A	Verkefning	SG	05.03.2019
Útg.	Breyting	Hönnuður	Dags.

Verkefning
 Fjarðargata 13-15
 220 Hafnarfjörður
Strendingur ehf.
 www.strendingur.is
 strendingur@strendingur.is

Í samræmi við aðaluppdrátt frá: Batteríó ehf
 Dagssetning og útgáfa aðaluppdráttar: 18.01.2019 Útgáfa 01

Hönnuður: Sigurður Guðmundsson kt. 191063/599
 Hönnunarstíll: Sigurður Guðmundsson

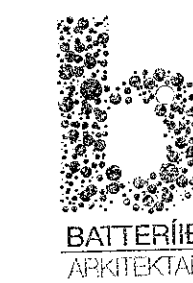

Fornubúðir 5, Hafnarfirði

Hitalögn - 5. hæð 1/2

Teiknað / Hannað:	Dags:
JW/SG	05. mars 2019
Kvarð:	Nr. teikningar:
1 : 50	A 324
Útgáfa:	Stærð:
A	A1