

Samþykkt þann
05 JUL 2019
Byggingarfulltrúinn í Hafnarfirði
F.h. Sigurður Steinar Jónsson





Almennar skýringar

- Almennar skýringar við hitakerfi, sjá teikningu 300.
- Listi yfir ofna sjá teikningu 340
- Kerfismynd hitakerfis, sjá sjérteikningu af kerfismynd
- Minnstu hitalagrir séu DN 10

- DN-mál eru lágmarks innanmál lagna.
- Framrás (túr) hitalagna ofnakerfis
 - - - - - Bakrás (retúr) hitalagna ofnakerfis
 - Framrás (túr) hitalagna loftræsikerfis
 - - - - - Bakrás (retúr) hitalagna loftræsikerfis

ÁV: Lagnir lagðar sýnilegar innan á vegg
YL: Yfir niðurhengdu lofti

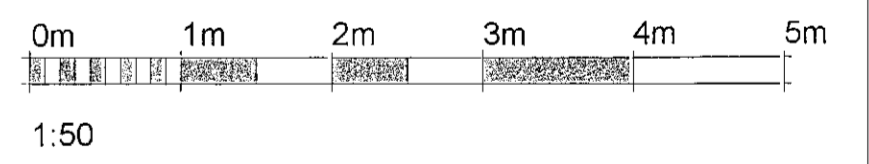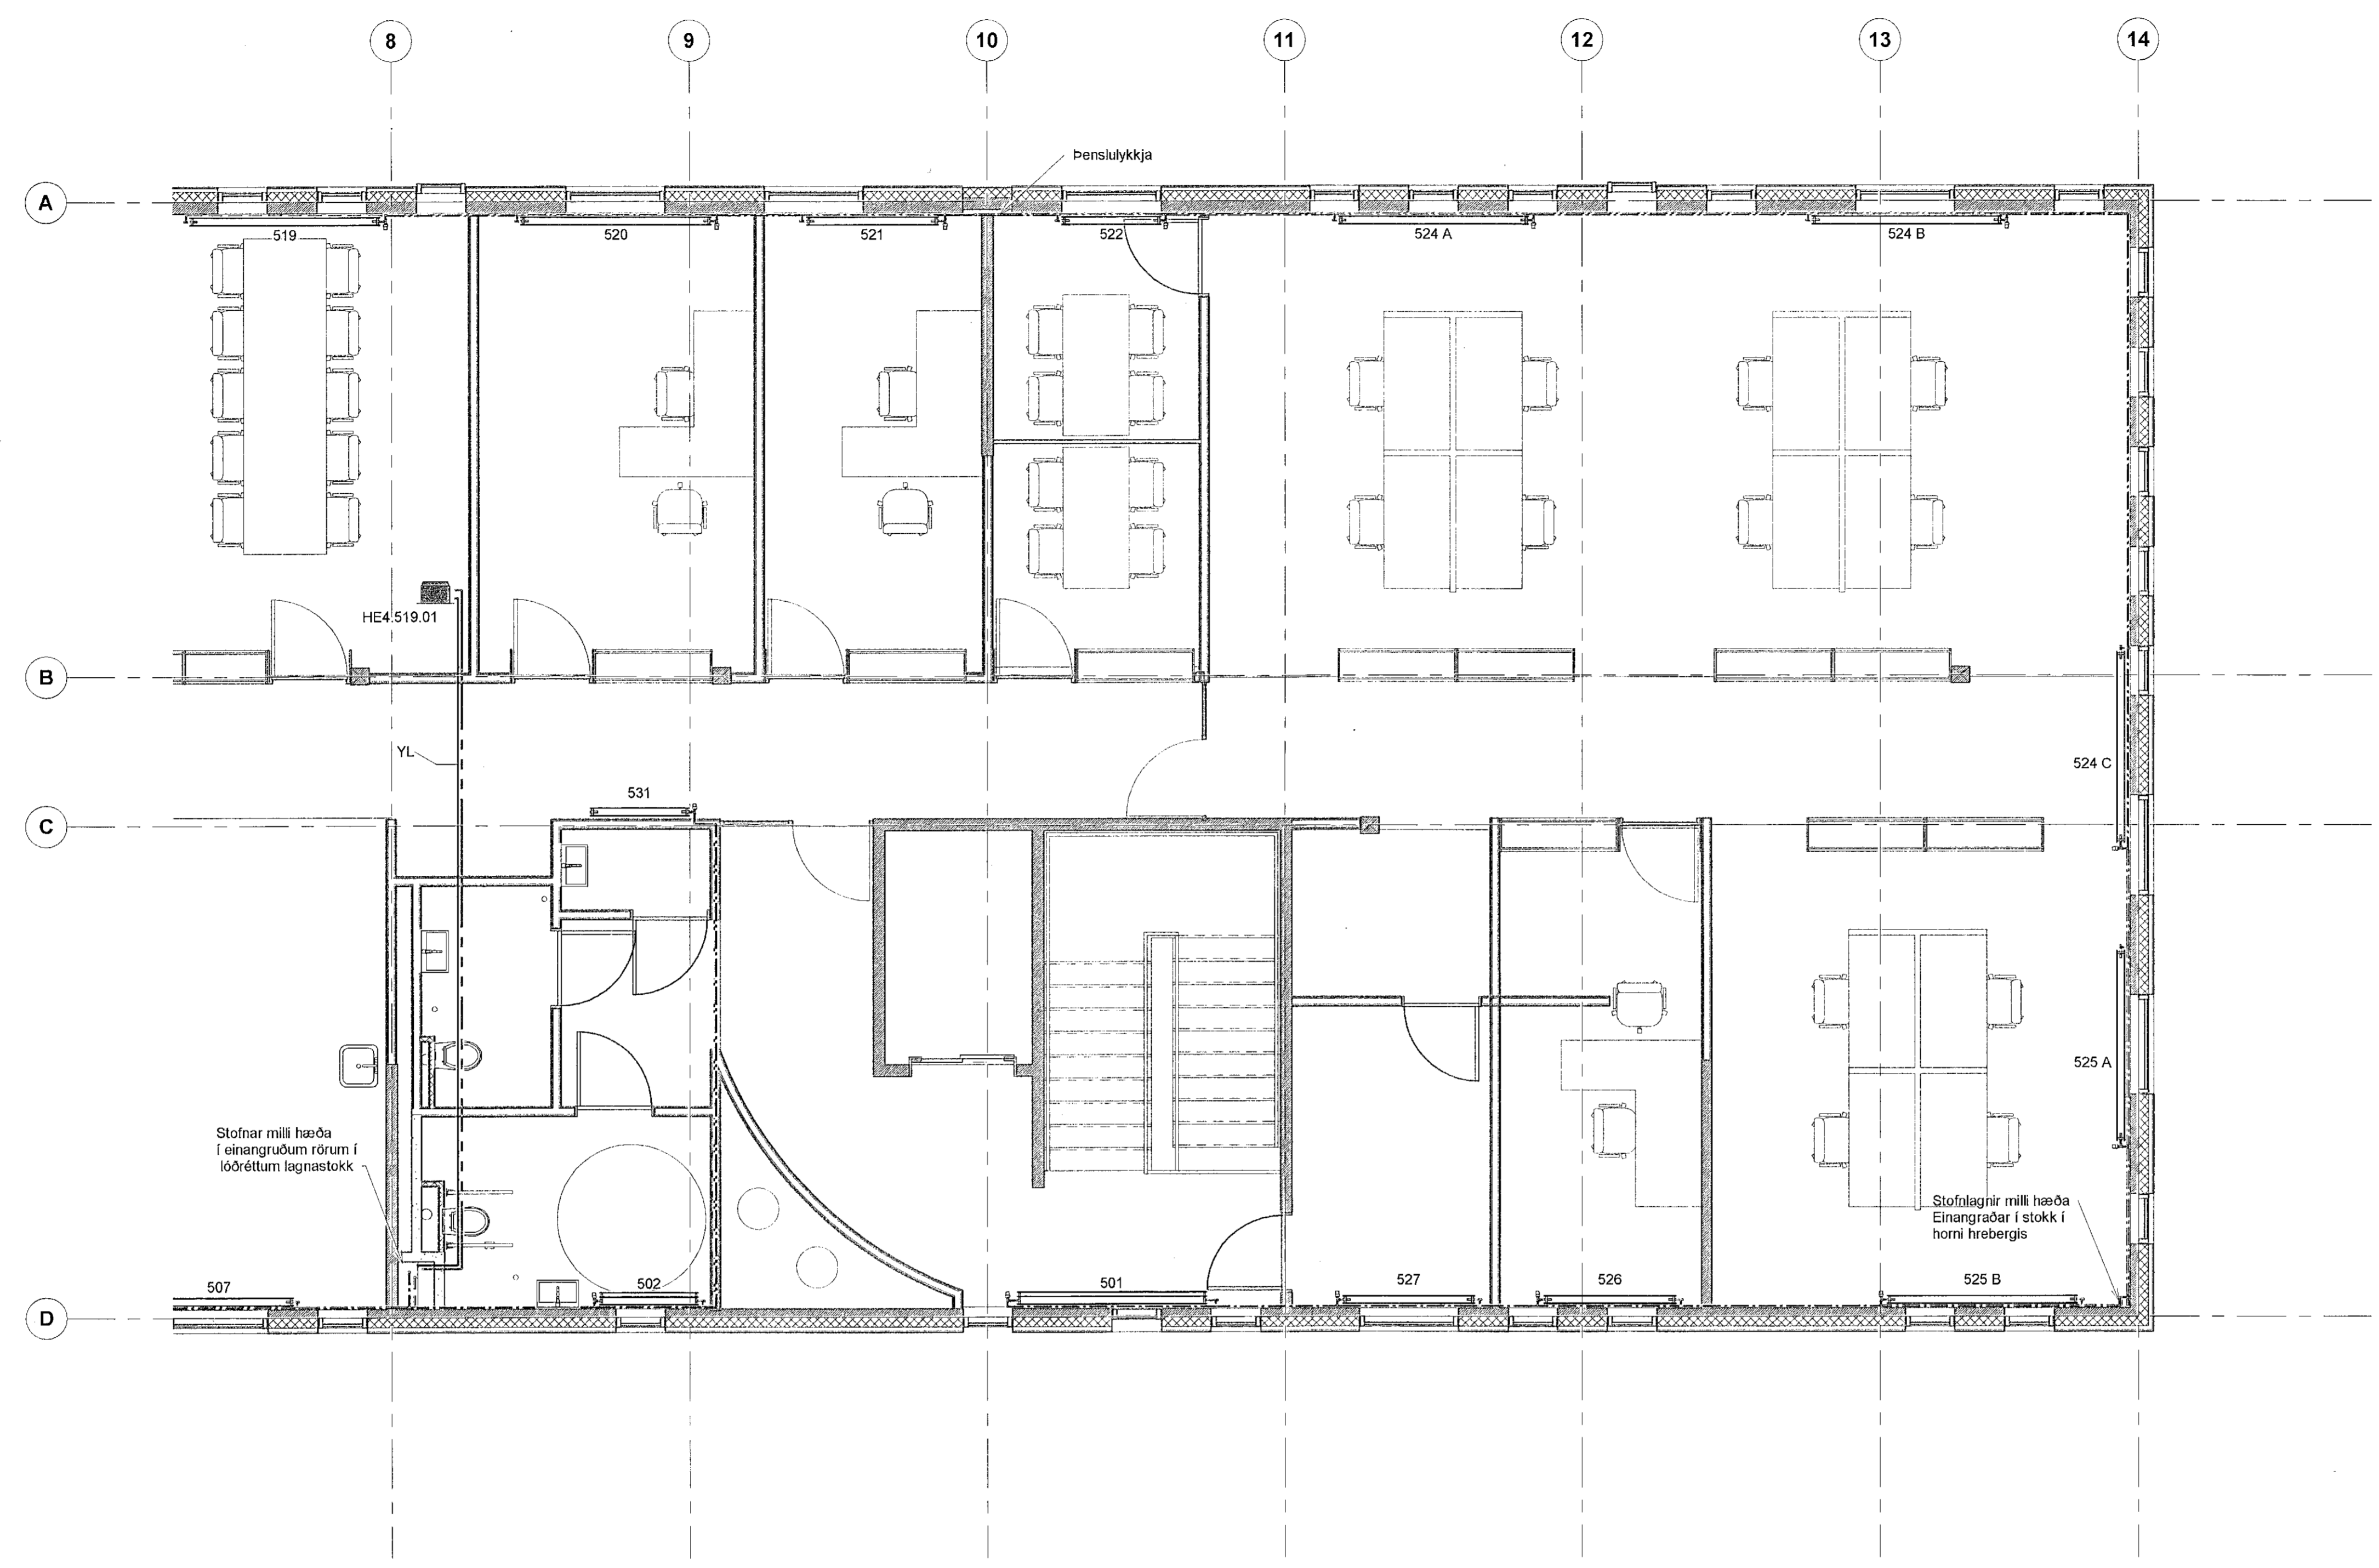

A	Verktekning	SG	06.03.2019
Útg.	Breyting	Hönnuður	Dags.

Verktekning
Fjarðargata 13-15
220 Hafnarfirður
Sími: 525-9640
www.strendingur.is
strendingur@strendingur.is

Í samræmi við aðaluppdrátt frá: Batteríó ehf
Dagsetning og útgáfa aðaluppdráttar: 18.01.2019 Útgáfa 01

Hönnuður: Sigurður Guðmundsson M-191063-6999
Hönnunarskrifstofa (Strendingur ehf.)
K. 110459 2019



Fornubúðir 5, Hafnarfirði

hitalögn - 5. hæð 2/2

Teiknað / Hannað:	Dags:
JW/SG	05. mars 2019
Kvæði:	Nr. teikningar:
1 : 50	A 325
Útgáfa:	Stærð:
A	A1