



Samþykkt þann
05 JUL 2019
Byggingarfulltrúinn í Hafnarfirði
F.h. Sigurður Steinar Jónsson



Almennar skýringar

- Almennar skýringar við hitakerfi, sjá teikningu 300.
 - Listi yfir ofna sjá teikningu 340.
 - Kerfismynd hitakerfis, sjá sjáteikningu af kerfismynd
 - Minnstu hitalagnir séu DN 10
- DN-mál eru lágmarks innanmál lagna.
- Framrás (túr) hitalagna ofnakerfis
 - Bakrás (retúr) hitalagna ofnakerfis
 - Framrás (túr) hitalagna lofttræsikerfis
 - Bakrás (retúr) hitalagna lofttræsikerfis

ÁV: Lagnir lagðar sýnilegar innan á vegg
YL: Yfir niðurlengdu lofti

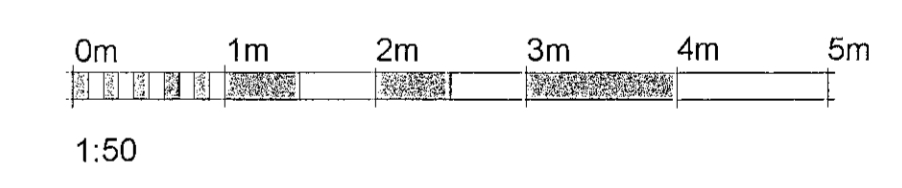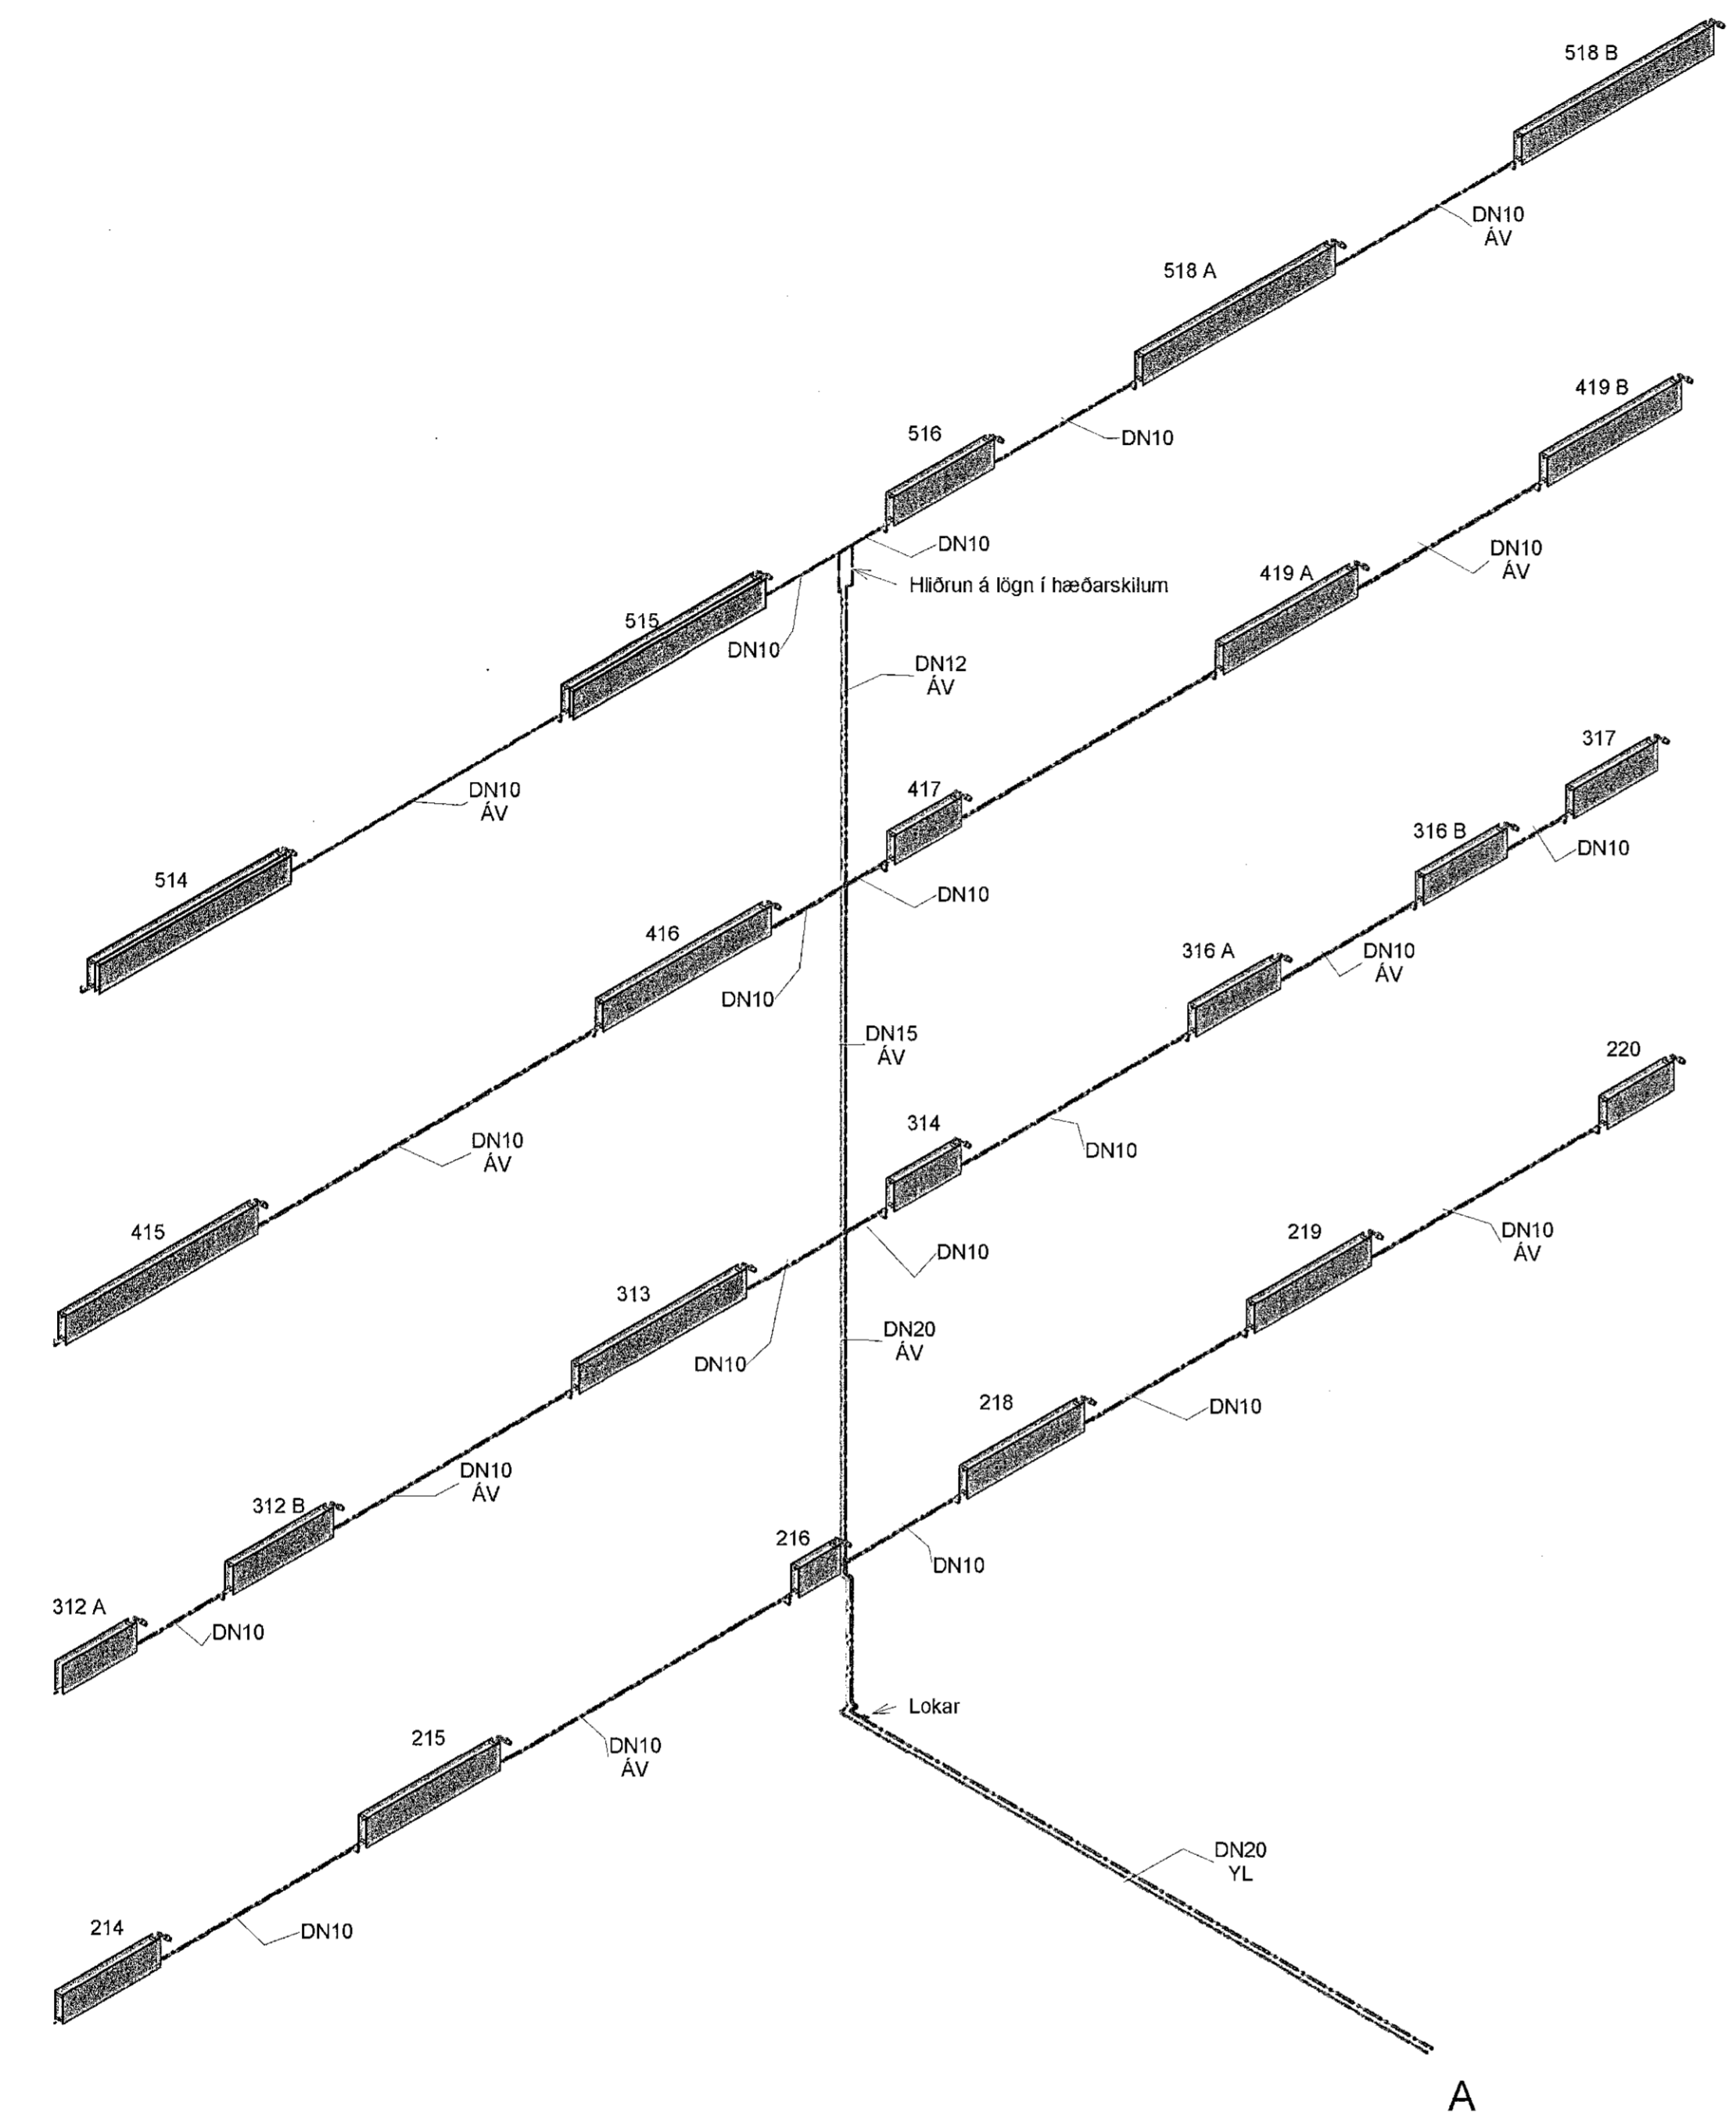

A	Verkteikning	SG	05.03.2019
Útg.	Breyting	Hönnuður	Dags.

Verkteikning
Fjörðargata 13-15
220 Hafnarfirður
Strendingur ehf. Sími: 565-5640
www.strendingur.is
strendingur@strendingur.is

Í samræmi við aðaluppdrátt frá: Batteríó ehf
Dagsetning og útgáfa aðaluppdráttar: 18.01.2019 Útgáfa 01

Hönnuður: Sigurður Guðmundsson 191163-7559
Hönnunarskrifstofa/Hönnuður: *[Signature]*



Fornubúðir 5, Hafnarfirði

Hitalagnir - Rúmmynd 1/4

Teiknað / Hannað:	Dags:		
JW/SG	05. mars 2019		
Kvarði:	Útgáfa:	Nr. teikningar:	Stærð:
1 : 50	A	331	A1