


Samþykkt þann
05 JUL 2019
Byggingarfulltrúinn í Hafnarfirði
F.h. Sigurður Steinar Jónsson


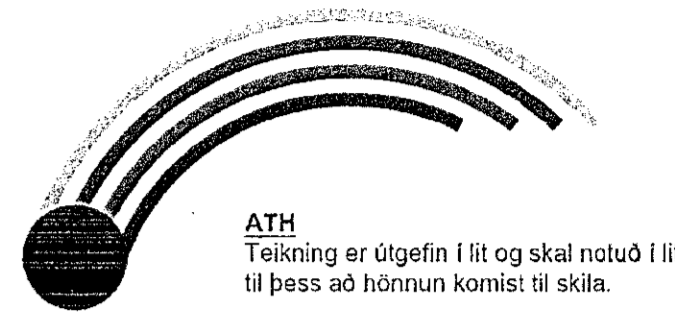


Almennar skýringar

- Almennar skýringar við hitakerfi, sjá teikningu 300.
- Listi yfir ofna sjá teikningu 340
- Kerfismynd hitakerfis, sjá sjá teikningu af kerfismynd
- Minnstu hitalagnir séu DN 10

DN-mál eru lágmarks innanmál lagna.
 - - - - - Framrás (túr) hitalagna ofnakerfis
 - - - - - Bakrás (retúr) hitalagna ofnakerfis
 - - - - - Framrás (túr) hitalagna loftþræsikerfis
 - - - - - Bakrás (retúr) hitalagna loftþræsikerfis

ÁV: Lagnir lagðar sýnilegar innan á vegg
 YL: Yfir niðr hengdu lofti

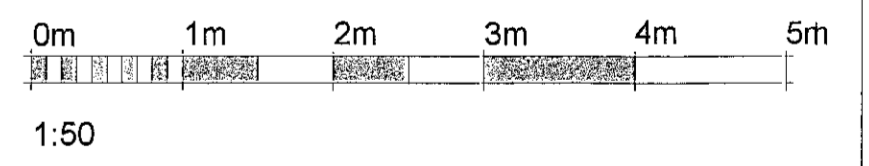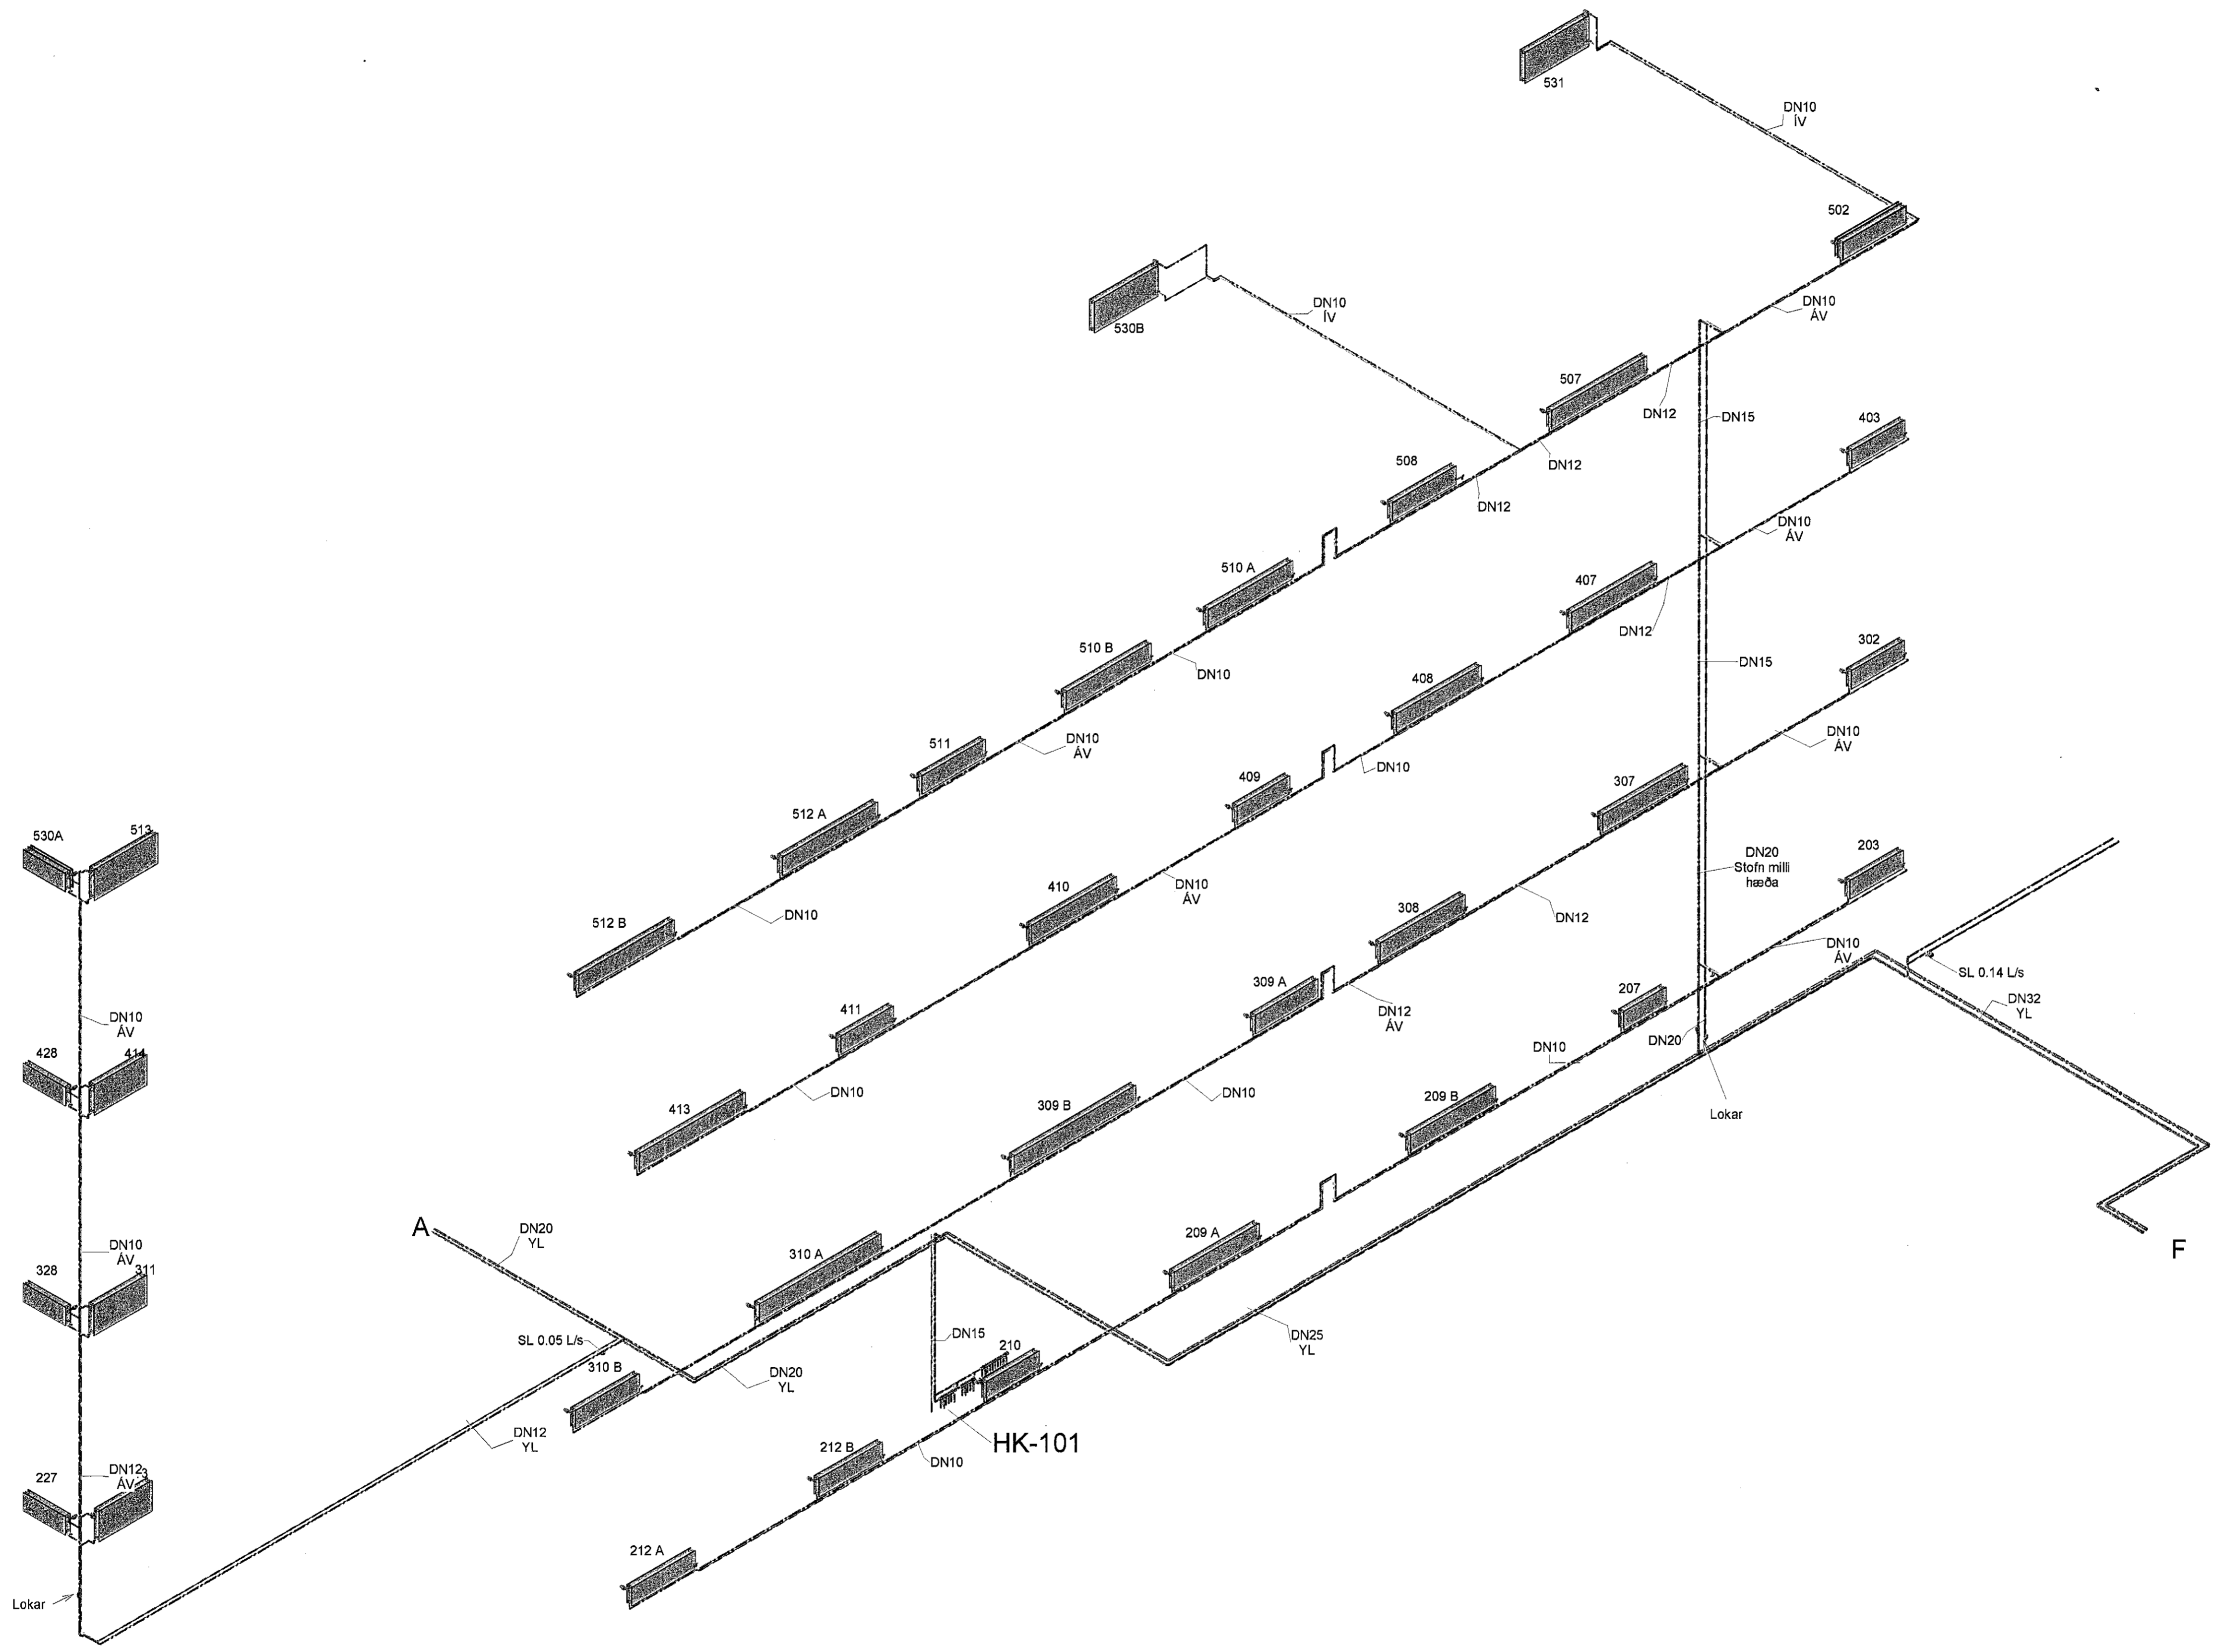


B	Yrmasar breytingar slofnlagir 1 hæð	SG	04.08.2019
A	Verkefning	SG	05.03.2019
Útg.	Breyting	Hönnuður	Dags

Verkefning

Fjarðargata 13-15
220 Hafnarfirður
Strendingur ehf.
Sími: 565-5640
www.strendingur.is
strendingur@strendingur.is

Í samræmi við aðaluppdrátt frá: Batteríð ehf
 Dagssetning og útgáfa aðaluppdráttar: 18.01.2019 Útgáfa 01
 Hönnuður: Sigurður Guðmundsson kt. 110089-7599

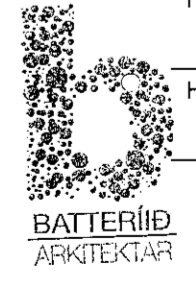

Hönnunarskipti samráðingartönnuður:
 Kt. 110154-2789
Fornubúðir 5, Hafnarfirði
 Hitalagnir - Rúmmynd 2/4

Teiknað / Hannað:	Dags:
JW/SG	05. mars 2019
Kvarði:	Nr. teikningar:
1 : 50	B 332
	Stærð:
	A1