

Samþykkt þann
05 JUL 2019
Byggingarfulltrúinn í Hafnarfirði
F.h. Sigurður Steinar Jónsson





Almennar skýringar

- Almennar skýringar við hitakerfi, sjá teikningu 300.
- Listi yfir ofna sjá teikningu 340
- Kerfismynd hitakerfis, sjá sjérteikningu af kerfismynd
- Minnstu hitalagnir séu DN 10

DN-mál eru lágmarks innanmál lagna.
 - Framrás (túr) hitalagna ofnakerfis
 - Bakrás (retúr) hitalagna ofnakerfis
 - Framrás (túr) hitalagna lofttræsikerfis
 - Bakrás (retúr) hitalagna lofttræsikerfis

ÁV: Lagnir lagðar sýnilegar innan á vegg
 YL: Yfir niðr hengdu lofti

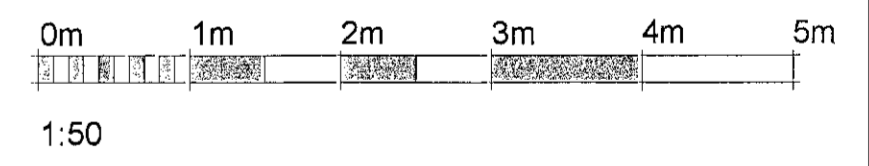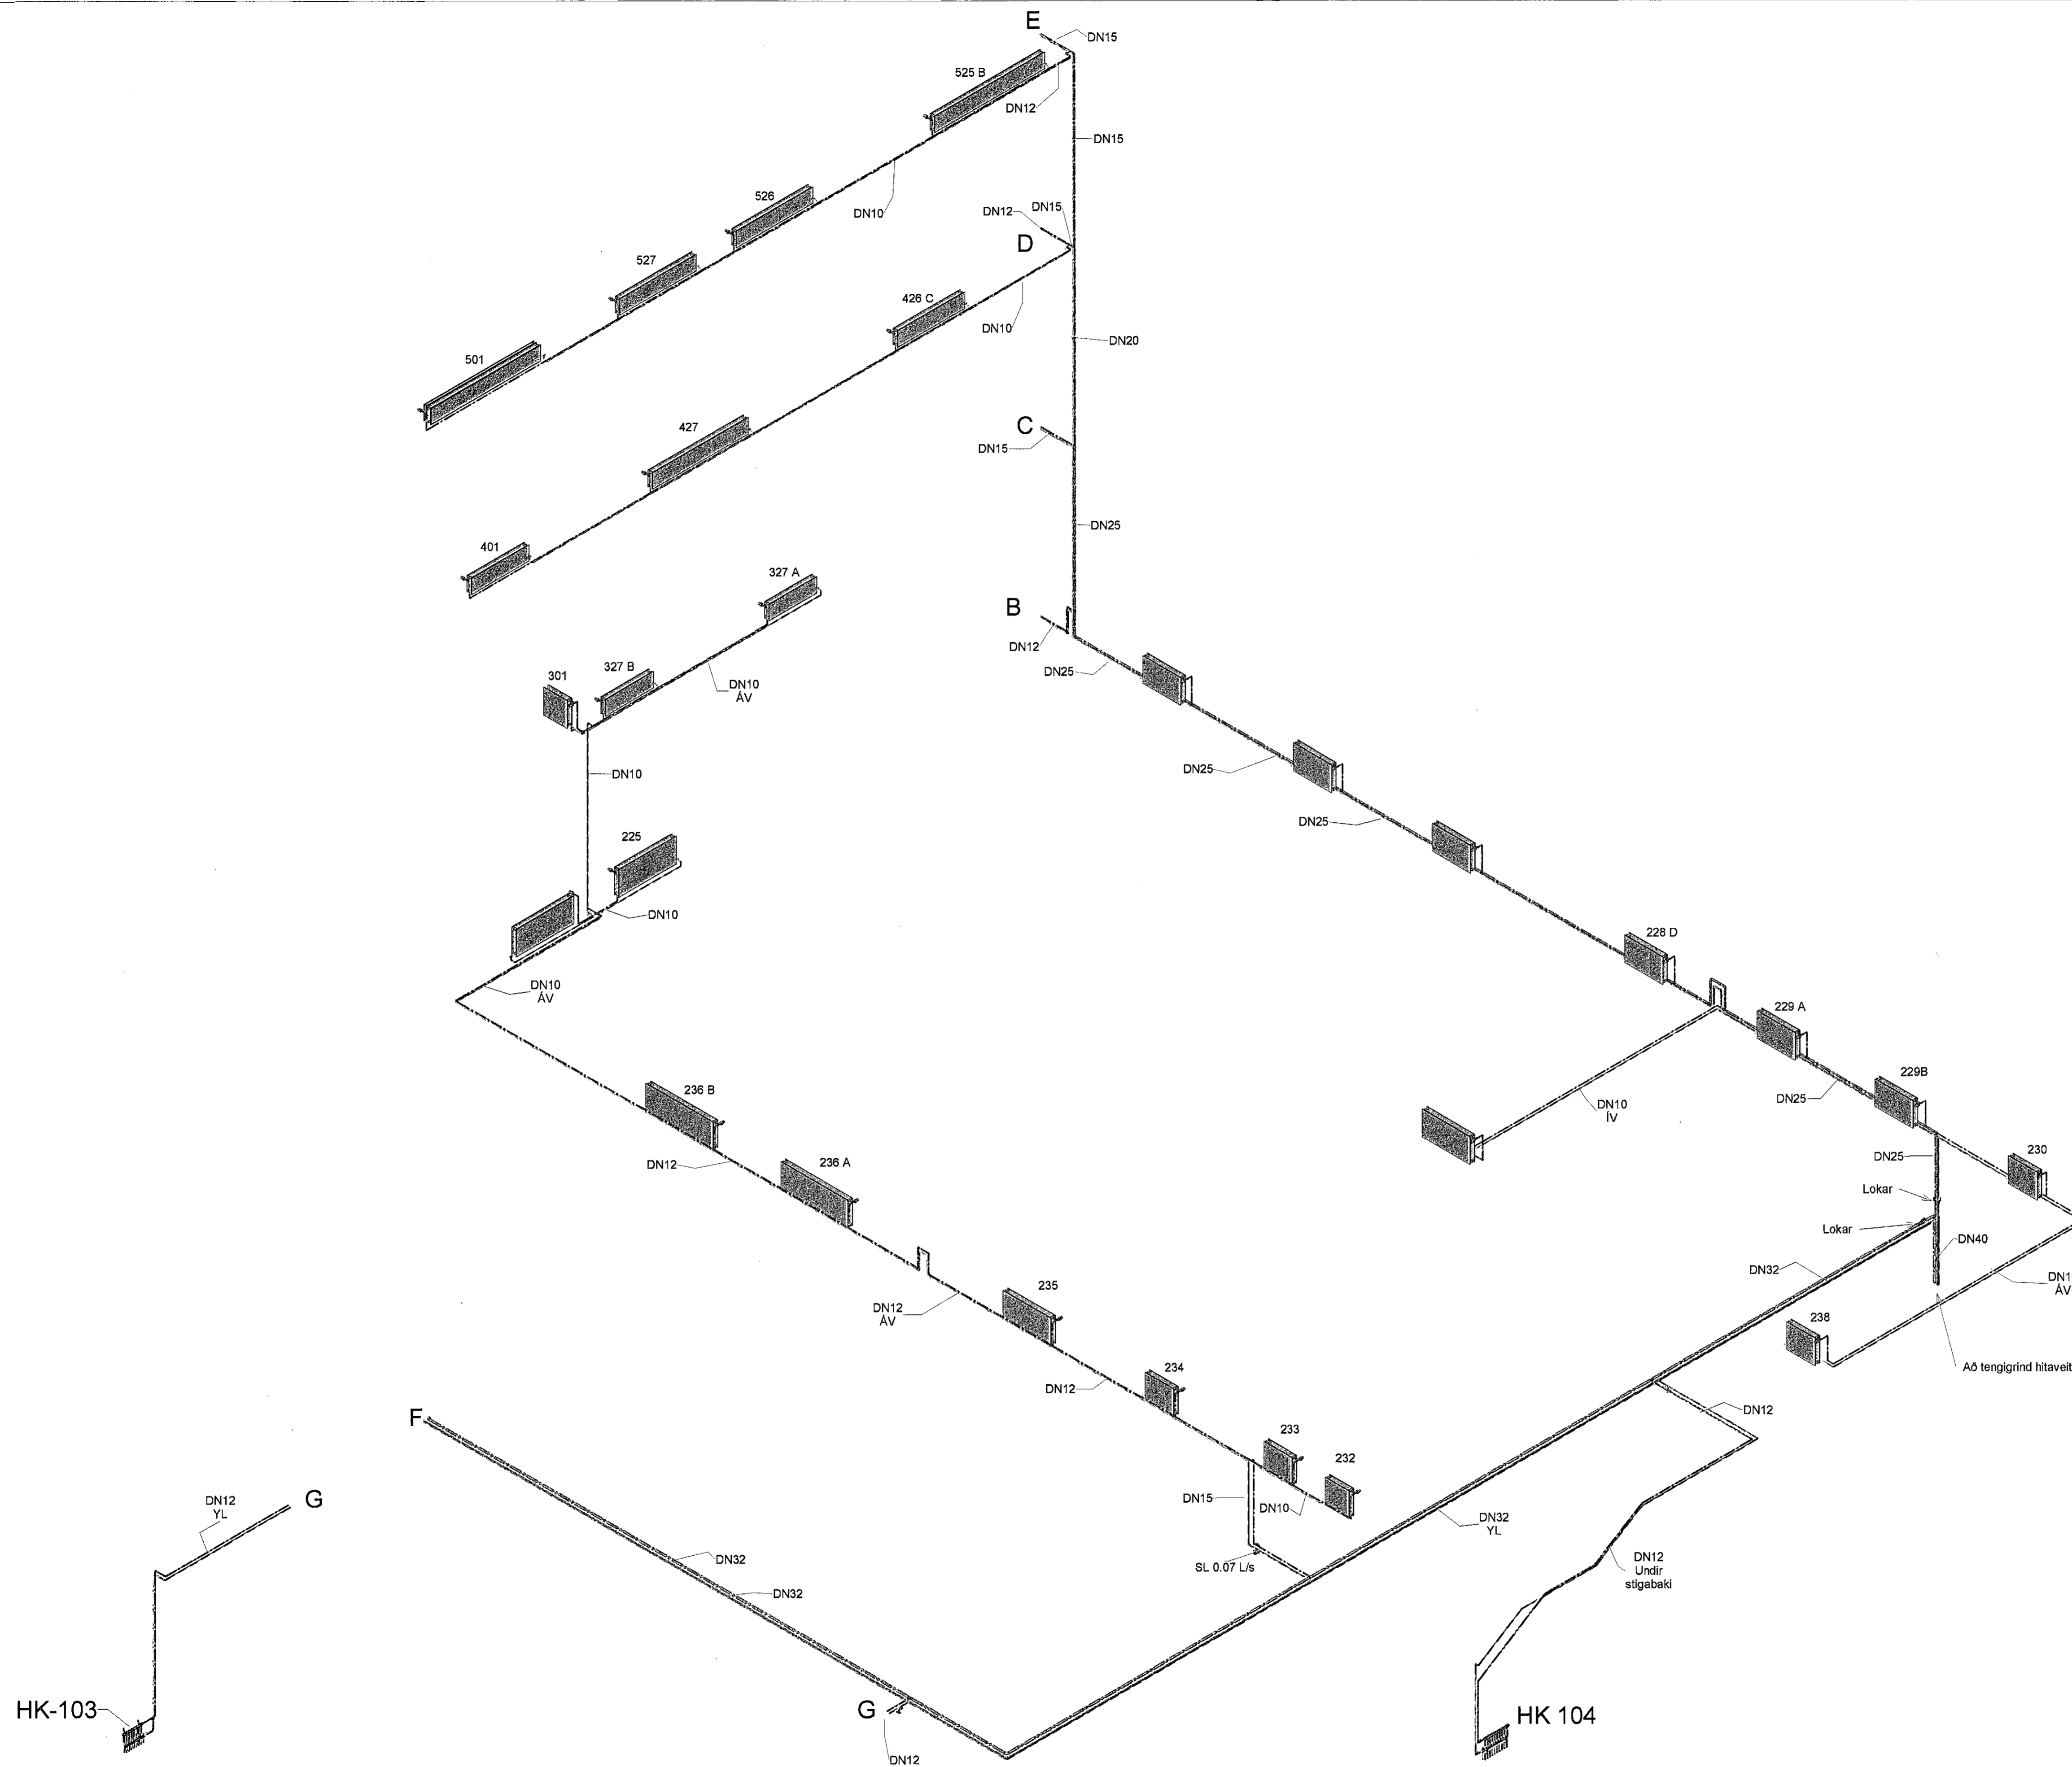

B	Ymsar breytingar stofnlagnir í hæð	SG	04.06.2019
A	Verkefning	SG	05.03.2019
Útg.	Breyting	Hönnuður	Daga

Verkefning
 Fjörðargata 13-15
 220 Hafnarfirður
Strengingur ehf.
 Sími: 565-5640
 www.strengingur.is
 strengingur@strengingur.is

Í samræmi við aðaluppdrátt frá: Batteríó ehf.
 Dagsetning og útgáfa aðaluppdráttar: 18.01.2019 Útgáfa 01
 Hönnuður: Sigurður Guðmundsson hl. 191063-7599
 Hönnuðurstofa/Samræmugæðingur: Kt 1104592089



Fornubúðir 5, Hafnarfirði
 Hitalagnir - Rúmmynd 4/4

Teiknað / Hannað:	Daga:
JW/SG	05. mars 2019
Kvæði:	Nr. teikningar:
1 : 50	B 334
	Stærð:
	A1