


JARÐSKAUT OG SPENNUJÖFNUN
1:50




Samþykkt þann
05 JUL 2019
Byggingarfulltrúinn í Hafnarhlí
F.h. Sigurður Steinar Jónsson

UNDIRRITUN SAMRÆMINGARHÖNUNÐAR

Rafnir

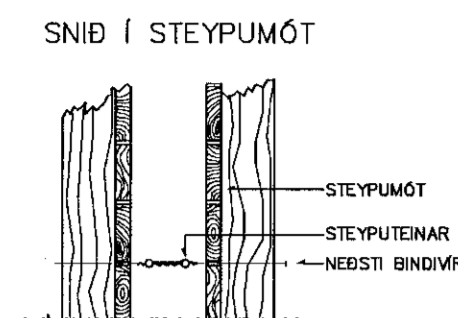


FRÁGANGUR Á SAMTENGINGUM
STEYPUENA FYRIR SÖKKULJARÐSKAUT

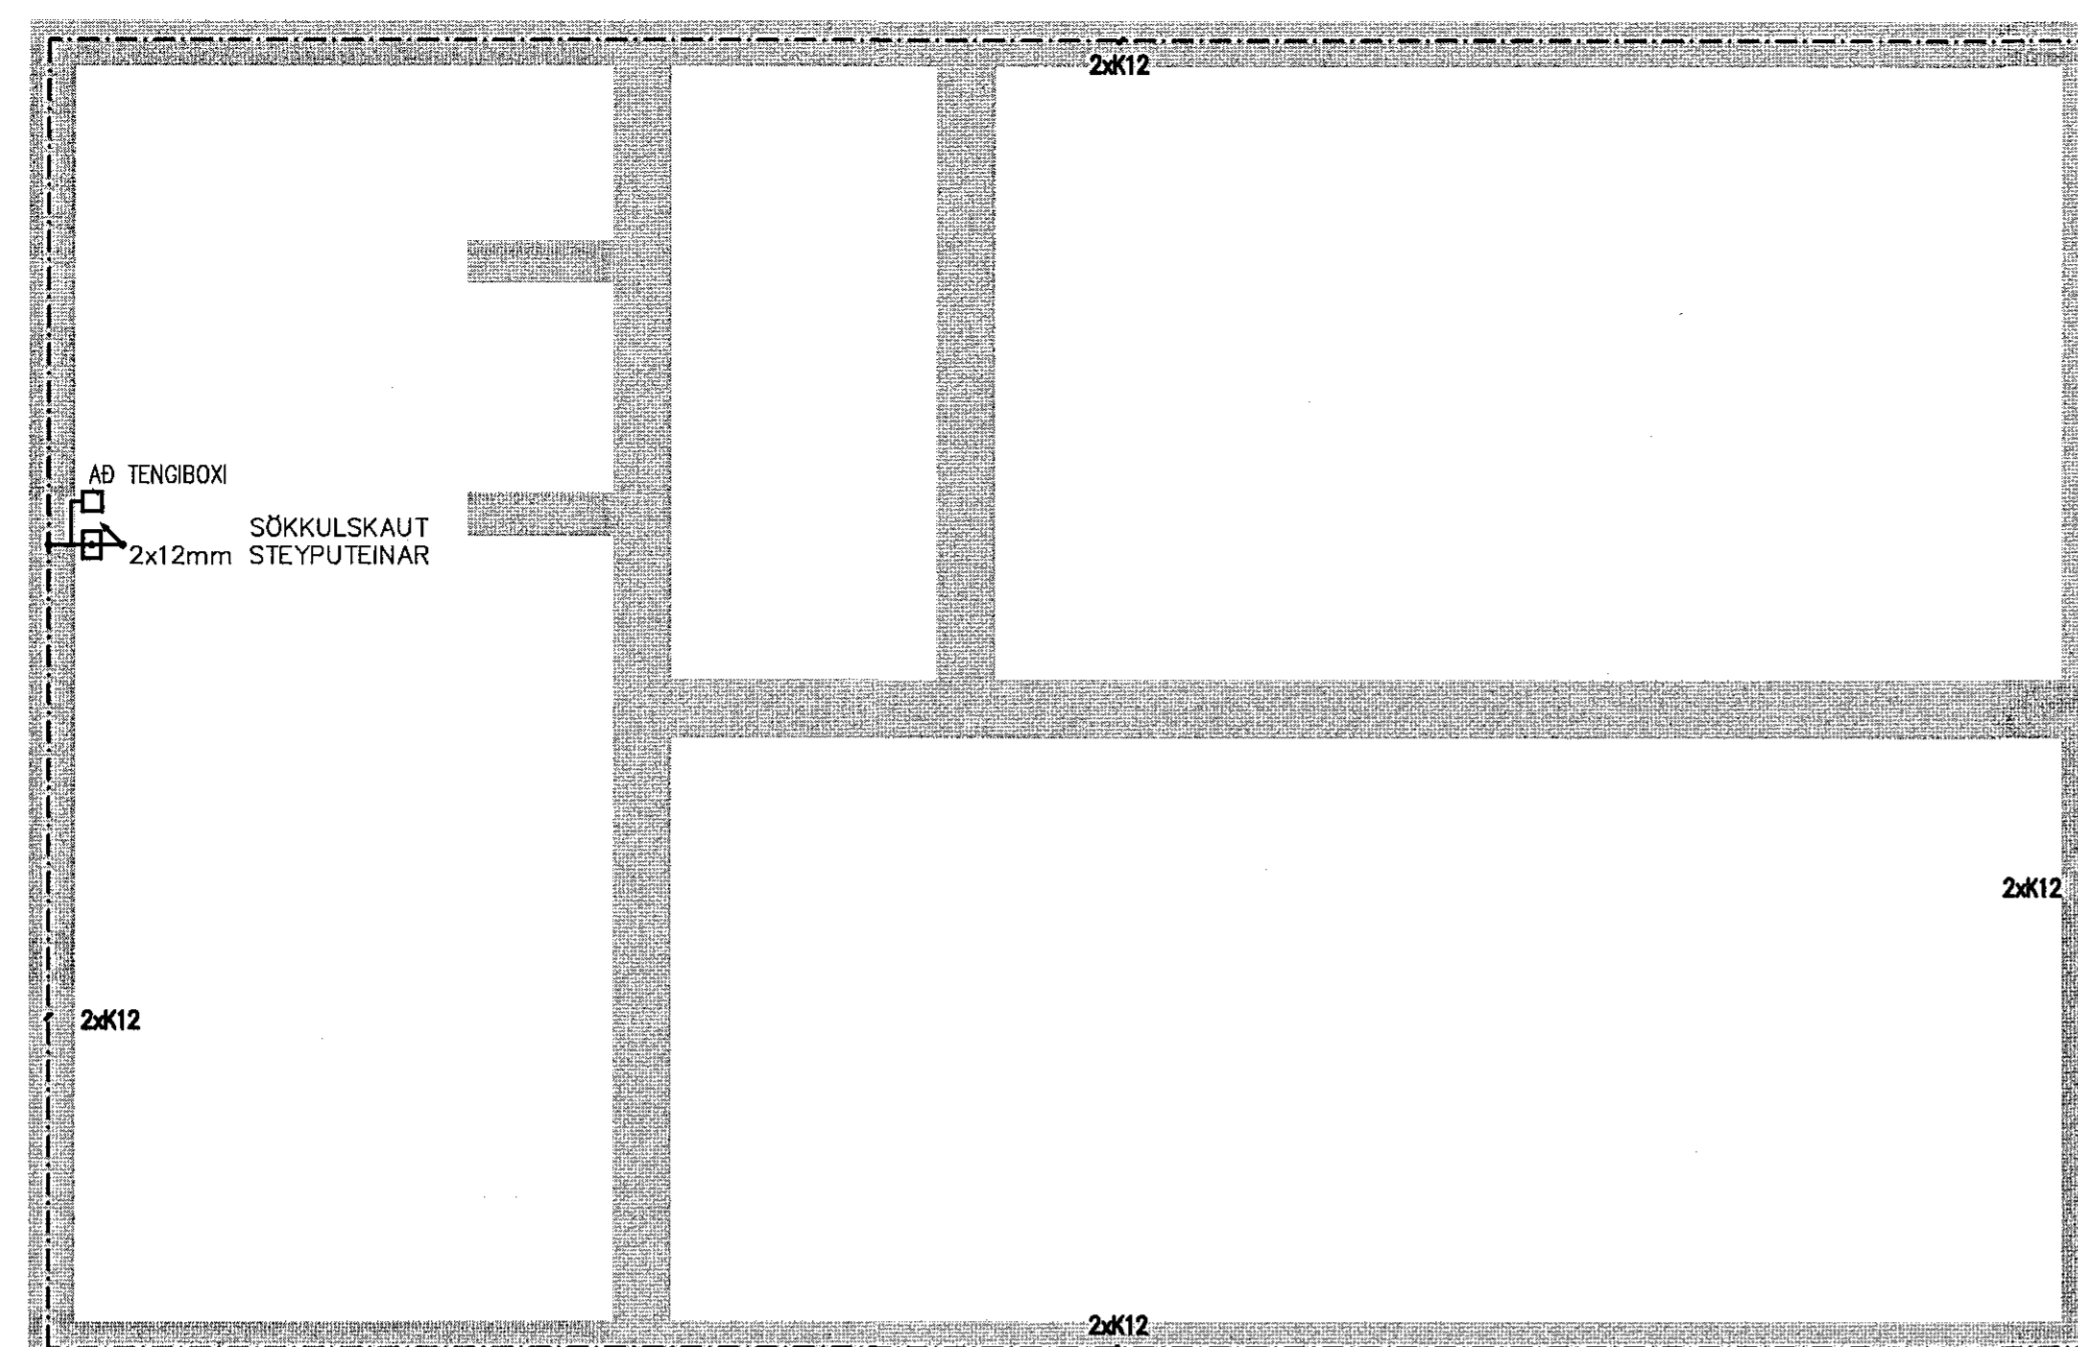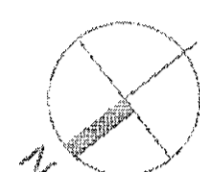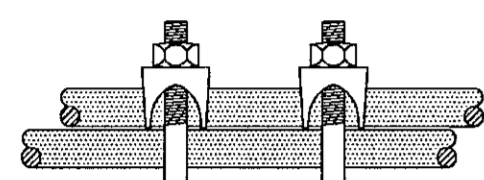

ALMENNAR SKÝRINGAR

1. ALLAR RAFLAGNIR Í VEGGJUM OG LOFTI SKULU VERA HULDAR PÍPULAGNIR.
2. VÍÐ RAFLÖGNNA SKAL ÁTHUGA LAMPAPLÓN, VANDLEGA OG FARA EFTIR ÞEIM VARGANDI ÞÁÐ HVÁÐA LAMPAR EIGA AÐ VERI INNFELDIR OG HVÁÐA LAMPAR ÚTANALIGGJANDI.
3. VÍÐ LAGNINGU PÍPNA SEM EIGA AÐ KOMA FRÁ LOFTI OG NIÐUR Í VEGGI SKAL FARA EFTIR SMÍÐATEIKNINGUM. VÍÐ NÁKVEMA STAÐSETNINGU DÓSA SKAL EINNIC FARA EFTIR SMÍÐATEIKNINGUM, ÞEGAR ÞAÐ Á VÍÐ.
4. MÁL ERU FRÁ FULLFRÁGANGNU GÓLFI Í MIÐJA DÓS OG ÓR MIÐRI DÓS Í MIÐJA DÓS.
5. ROFAR SKULU VERA 1100mm. FRÁ GÓLFI, NEMA ANNARS SE GETIÐ.
6. HÆÐ TENGLA 200mm, NEMA ANNARS SE GETIÐ.
7. HÆÐ TENGLA VÍÐ ROFA ER SÚ SAMÁ OG HÆÐ ROFA.
8. TÖLUSTAFUR VÍÐ TENGLA TÁKNAR FJÖLDA TENGLA TENGLAR MÉRKTIR T ERU FYRIR BÓNAÐ FJARSKIPTALAGNAKERFIS.
9. ALLAR PÍPUR SKULU VERA PLASTPÍPUR NEMA ANNARS SE GETIÐ.
10. PÍPUR SKULU VERA 16mm Í ÞVERMÁL OG VÍR 1,5mm², NEMA ANNARS SE GETIÐ.
11. MÁLSTRAUMUR ROFA SKAL VERA MINNST 10A OG MÁLSTRAUMUR TENGLA 16A, NEMA ANNARS SE GETIÐ.
12. ÞAR SEM VÍRAFJÖLDI ER EKKI GETIÐ Í PÍPU ER UM AÐ RÆÐA ÞRÍJA VÍRA MEÐ SVERLEIKA 1,5mm². VÍÐ ÍDRÁTT SKAL EINNIC FARA EFTIR LJÓSAKVEIKINGAPLANI OG EINLÍNUNYNDUM MEÐ TILLITI TIL FJÖLDA VÍRA.
13. LJÓSAKVEIKINGAPLAN KEMUR FRAM Á RAFLAGNATEIKNINGUM Í FORMI BOKSTAFÁ/TÖLUSTAFÁ.
14. DREIFISKÁPAR SKULU VERA INNFELDIR VEGGSKÁPAR, NEMA ANNARS SE GETIÐ.
15. ALLAR DÓSIR FYRIR ROFA, TENGLA O.P.H. SKULU VERA HRINGLAGA.
16. TIL SNERTISPENNUVARNAR SKAL NOTA LEKASTRAUMSROFA. NÖLLUN SKAL ABEINS NOTUÐ Í AÐALDREIFISKÁPUM. ÖHEIMILT ER AÐ NÖLLA Í ÖÐRUM DREIFISKÁPUM.

AÐALDREIFISKÁPUR
=23+A11

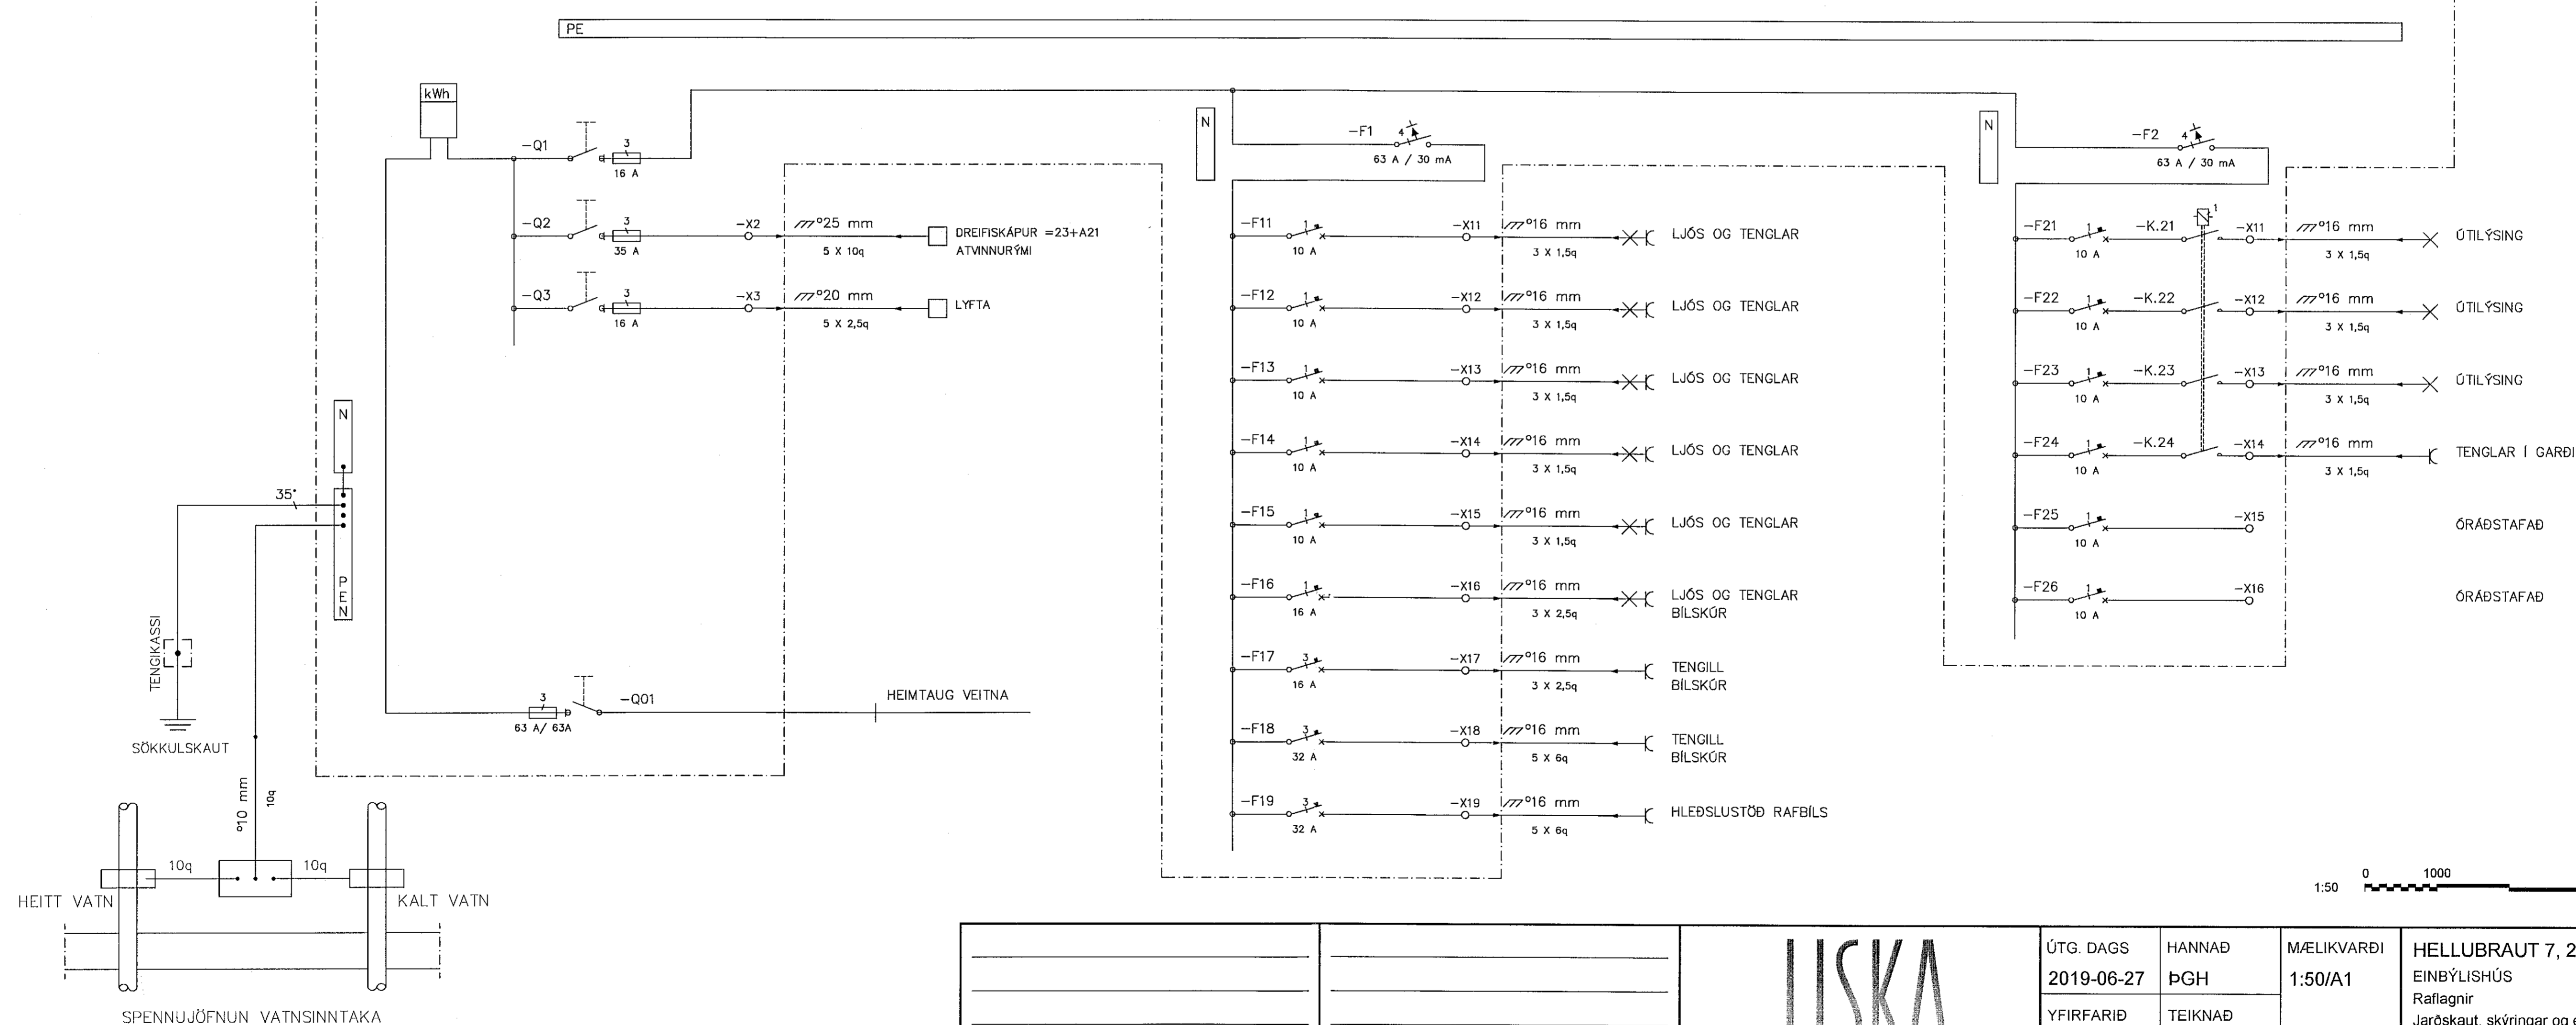

ÚTG. DAGS	SKÝRINGAR	TEIK. HANN RÝNT SAMP.	ÚTG. DAGS	SKÝRINGAR	TEIK. HANN RÝNT SAMP.	SÍMI: 416 0600 - NETFANG: liska@liska.is - www.liska.is	ÚTG. DAGS	HANNAD	MÆLIKVARDI	HELLUBRAUT 7, 200 HFJ
2019-06-27	GLS		2019-06-27	GLS		SAMPYKKT: Guðjón L. Sigurðsson	2019-06-27	ÞGH	1:50/A1	EINBÝLISHÚS
								SHE		Raflagnir
										Jarðskaut, skýringar og einlínunmynd
										Grunnmyndir
										VERKFRANG 1909 TEIKNING 05.5.001

©Ör skrot og skiltun tekið fyrir, að hláða eða í hleð er háð skilgreingu leyfi höfundar.