




V1, VESTURHLIÐ. 1:50

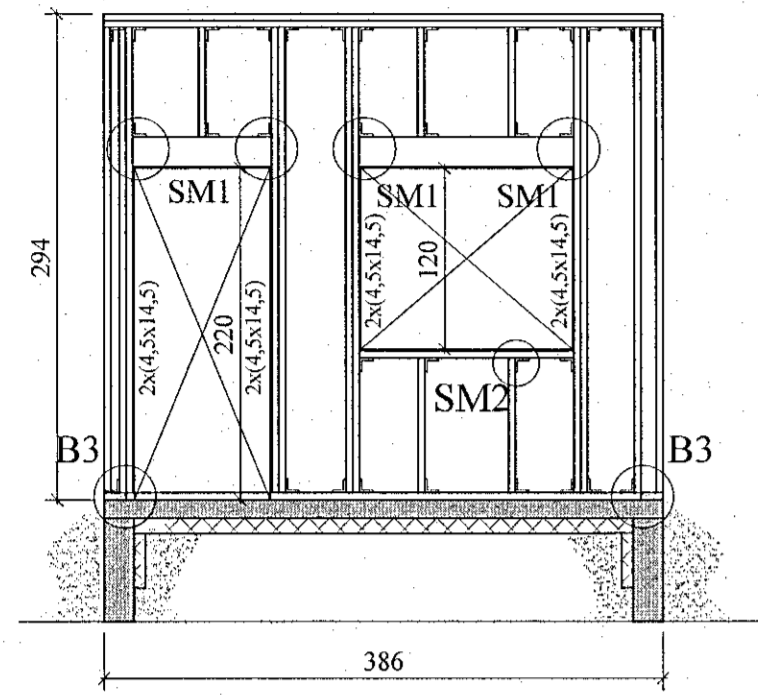



V2, NORÐURHLIÐ. 1:50

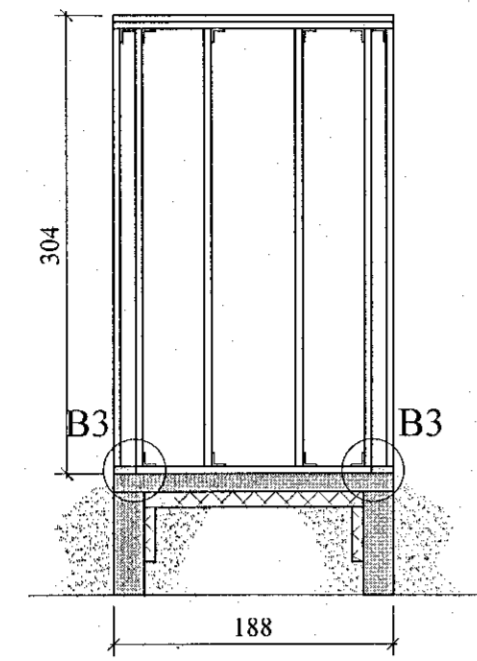


V3, VESTURHLIÐ. 1:50

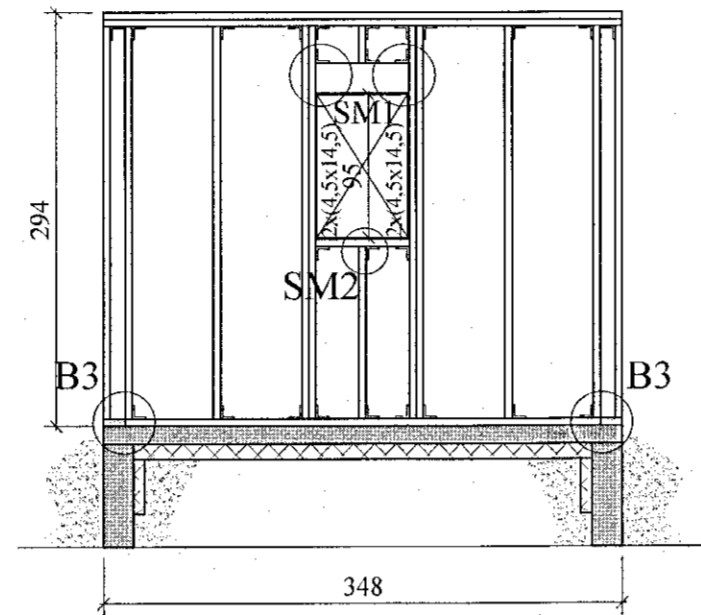


V4, SUÐURHLIÐ. 1:50

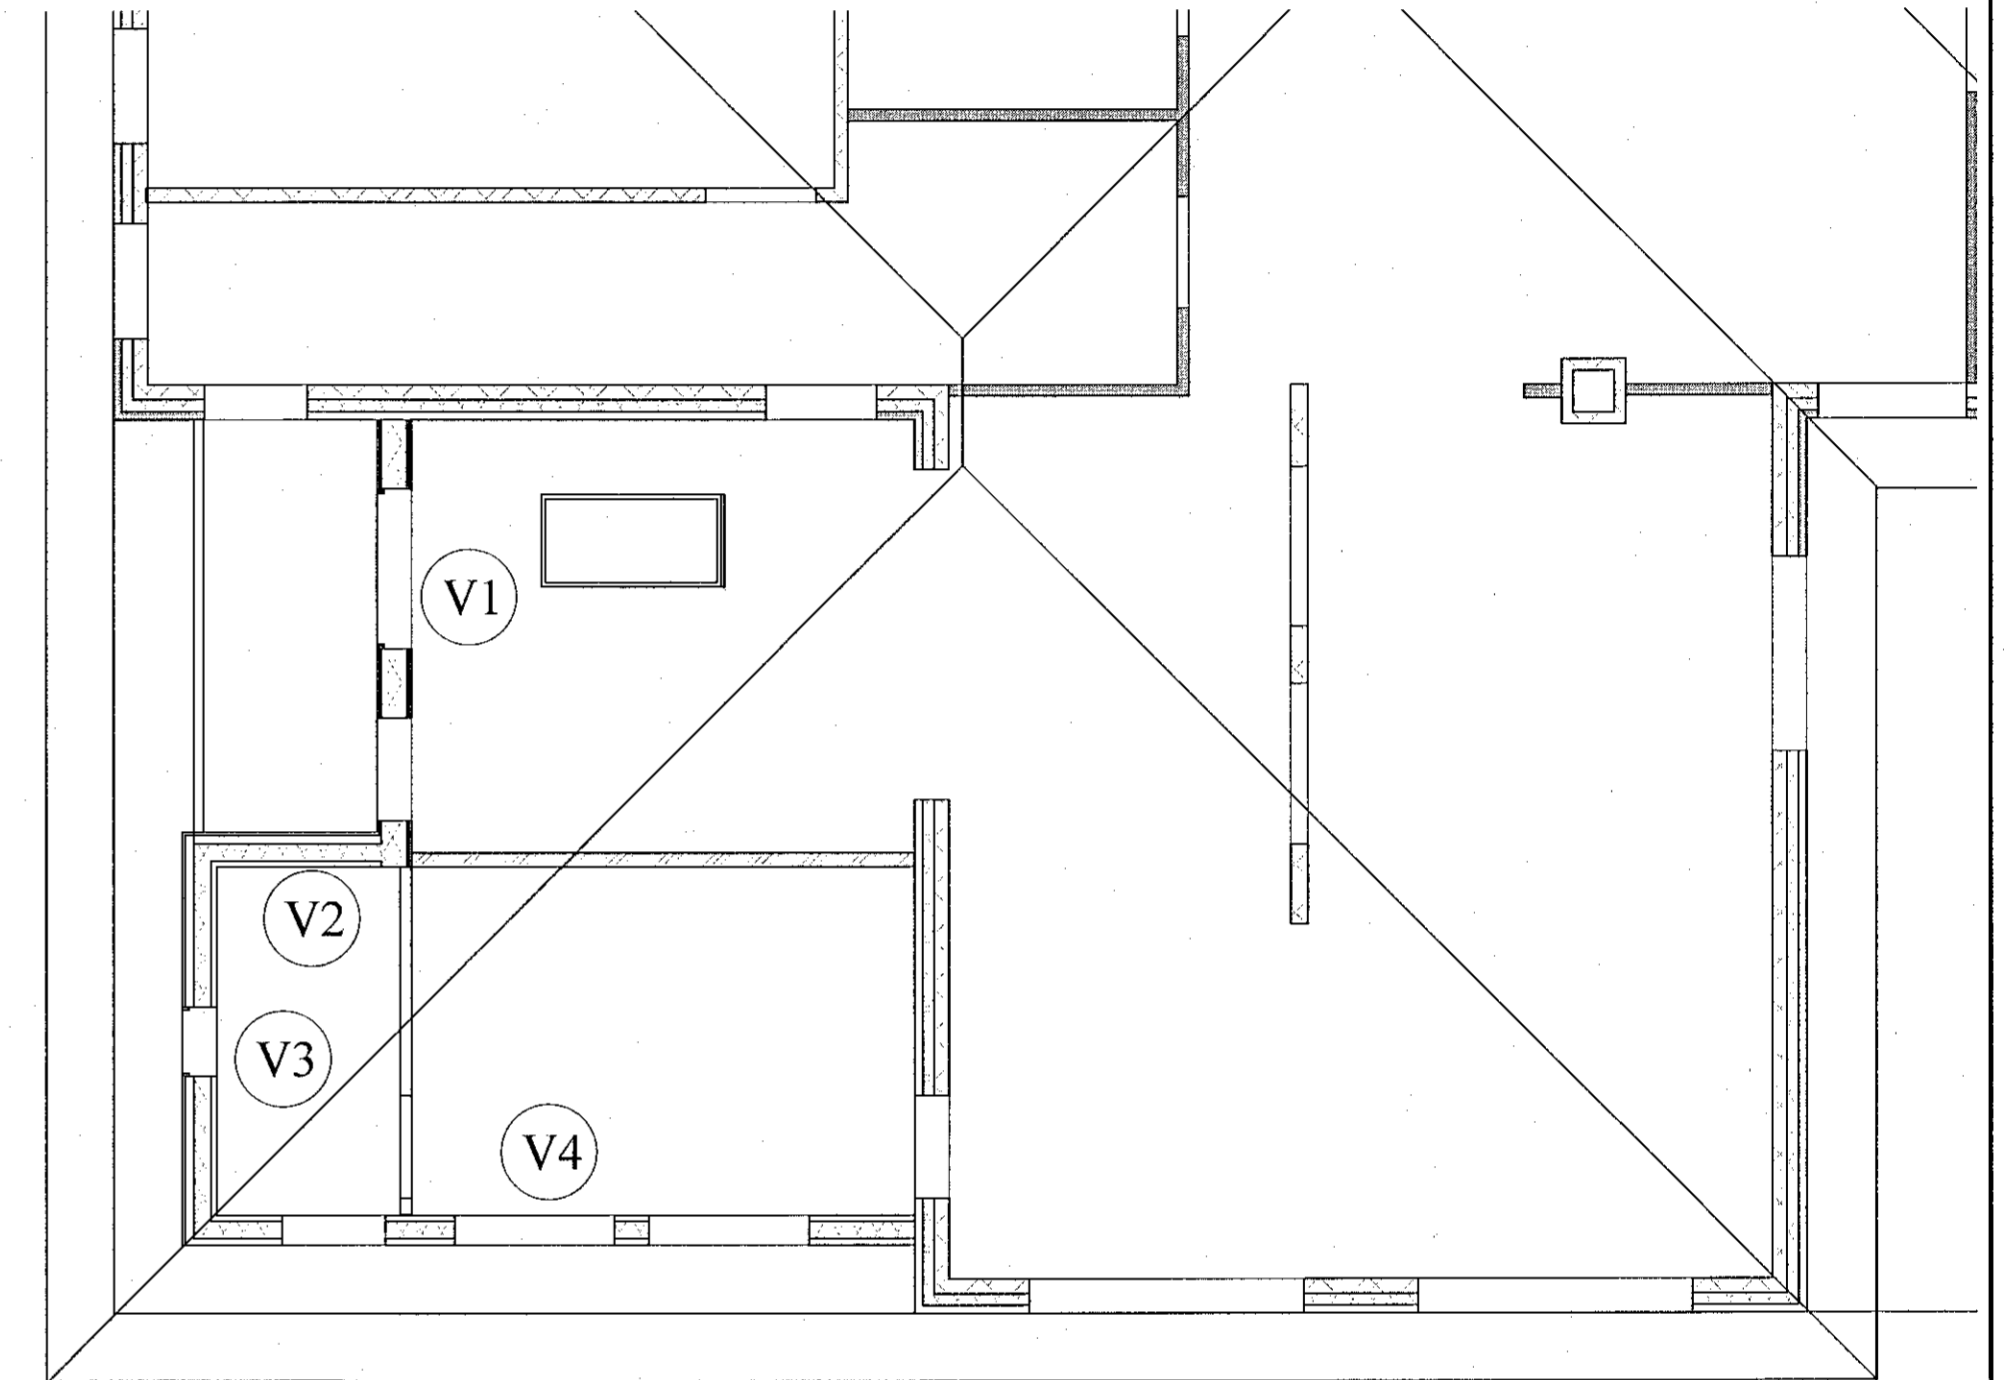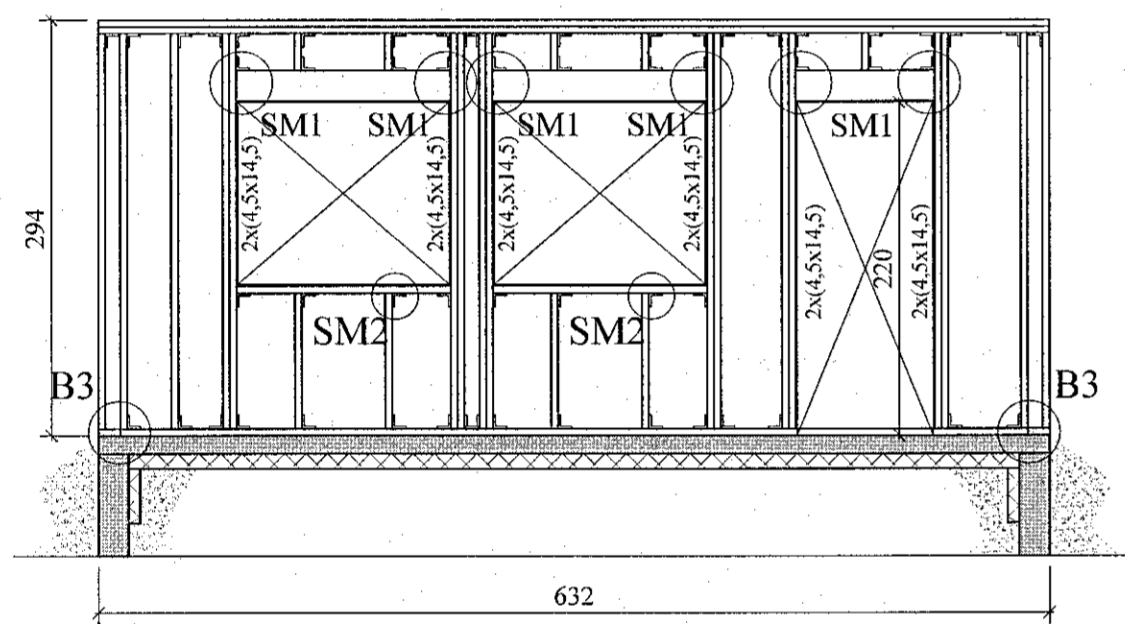


SM1 SÉRMYND. 1:10
1-03

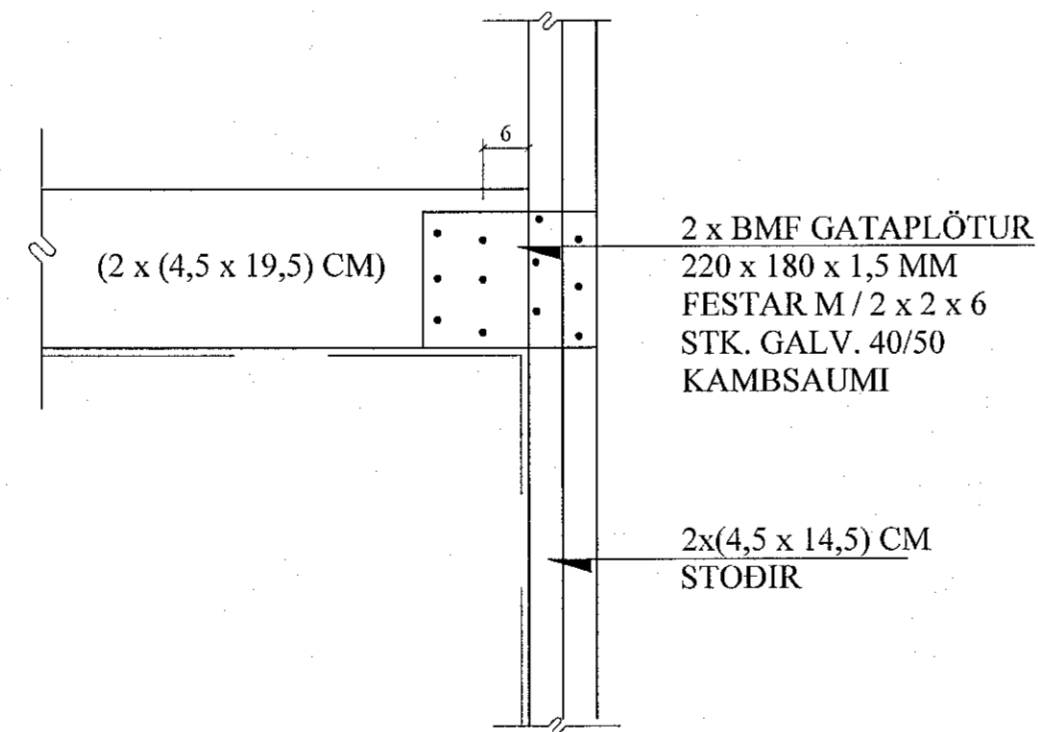

SM2 SÉRMYND. 1:10
1-03

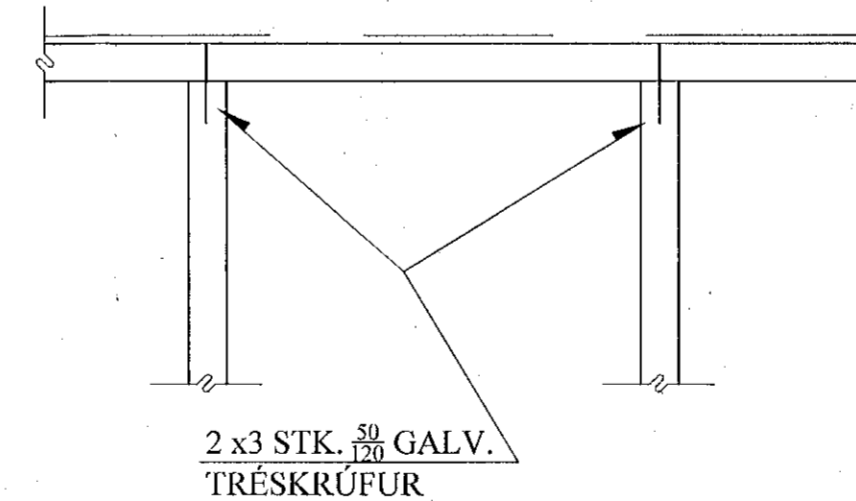

B3 SNIÐ. 1:10
1-03 ALMENNT SNIÐ Í HORNUM

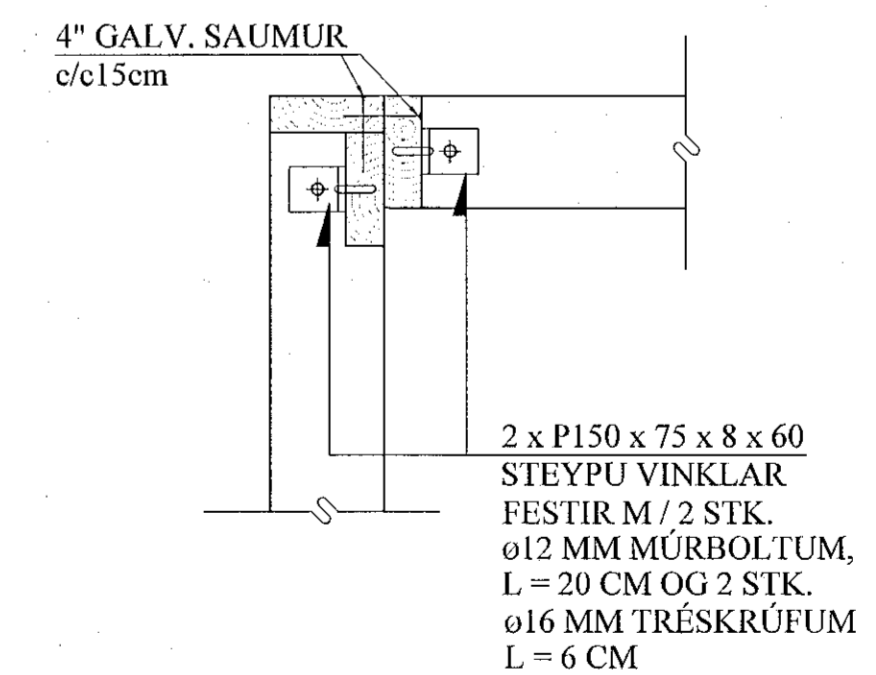

VEGGGRINDUR; ALMENNT:

ALLT EFNI Í VEGGGRINDUM ER (4,5 x 14,5) cm c/c 60 cm. LAUSHOLT ERU (4,5 x 14,5) cm, STIKKNEGLAST Í STODIR M / 2 x 2 STK. 4" GALV. SAUM.

CyberCannon

BREYTINGAR

TILVÍSANIR:
SKÝRINGAR..... SJÁ TEIKN. NR. 1-01

JM

Reikn.	JKR	Mai '19	Útgelið:	27.05.2019
Teikn.	VP	Mai '19	Kvarði:	1:50
Ath.				1:10
Samþ.				
LJÓSABERG 46 Hafnarfirði				Nr. 1-03
Verkhliði ÚTVEGGIR, HLIÐARMYNDIR, SKÝRINGAR, SNIÐ, SÉRMYNDIR.		Vörðveitistofa Jóns Kristjánssonar ehf Árnúla 19 108 Reykjavík Sími: 537-4002 Fax: 72-3154 Kf: 540911-0300 Netfang: jkris54@gmail.com		