ÞAK, GRUNNMYND. 1:50

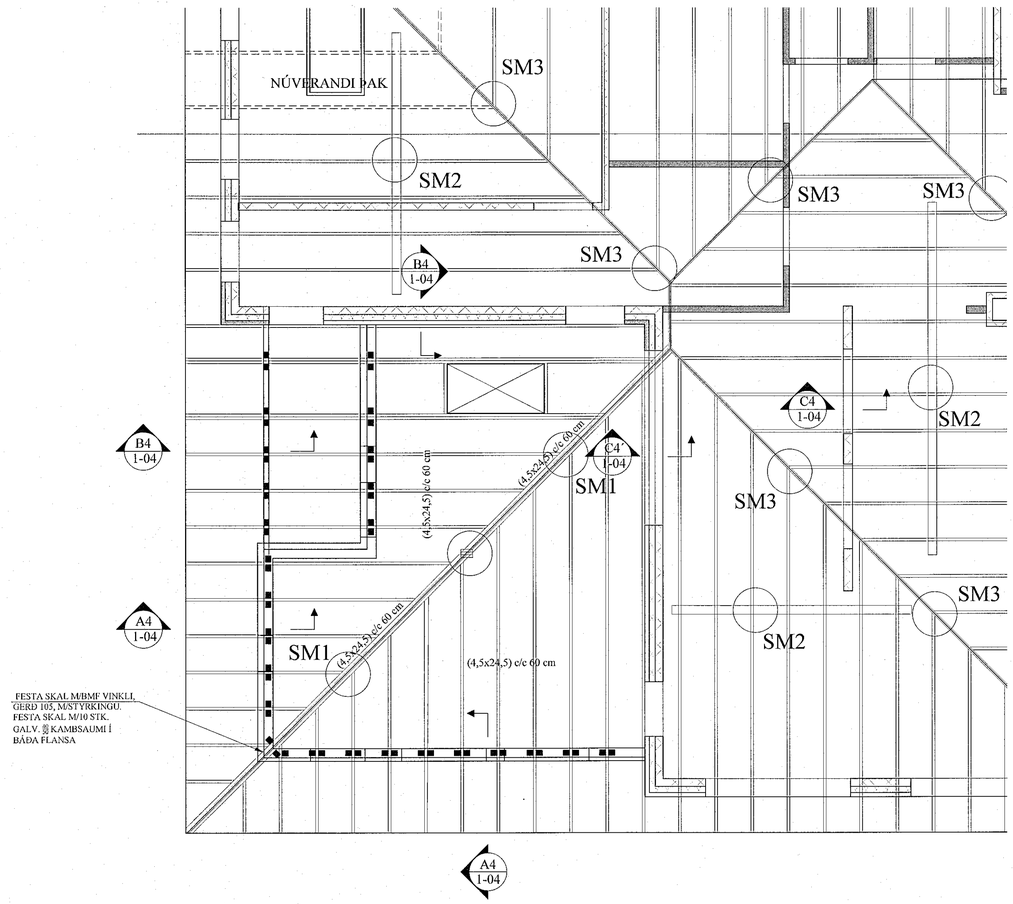

A4 1-04 SNIÐ. 1:10

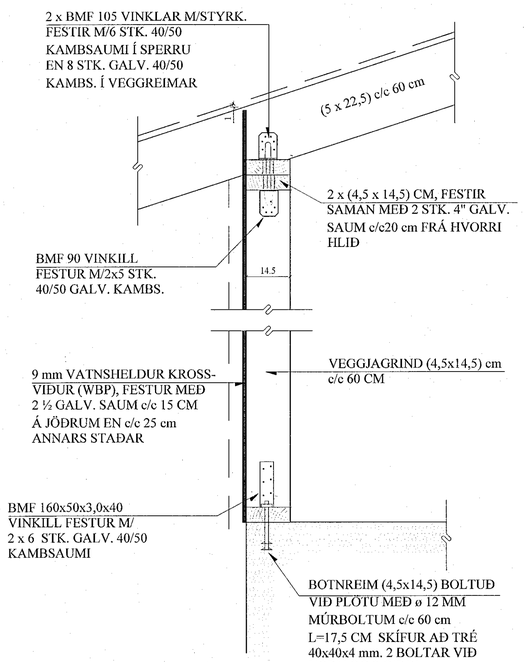

B4 1-04 SNIÐ. 1:10

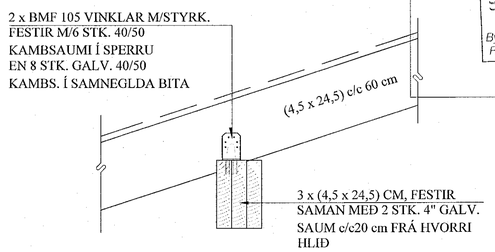

Samþykkt þann 05 JUL 2019
Byggingarfulltrúinn í Hafnarfirði
F.h. Sigurður Steinar Jónsson

C4 1-04 SNIÐ. 1:10

Í SNIÐI C4' SKAL NOTA HEB-100 EÐA SAMBÆRILEGAN

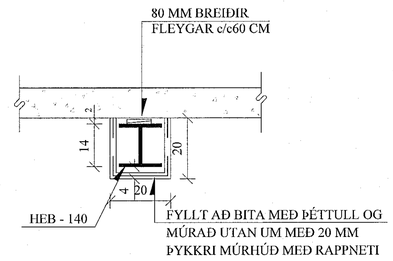

TIL ENDANNA SKAL FESTA STÁLBITA
Þ.A. ÞEIR SITJI Á A.M.K. 10 CM ÁSETU.
2 K16 TEINAR LÍMAST INN Í 10 CM
DJÚPAR BORHOLUR M/STERKU
STEYPULÍMI OG SJÓÐAST Á BITABOL,
L= 60 CM. SUÐUR Δ5 MM

SM1 1-04 SÉRMYND. 1:10

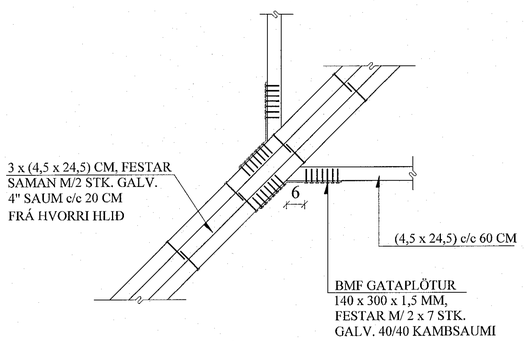

SM2 1-04 SÉRMYND. 1:10

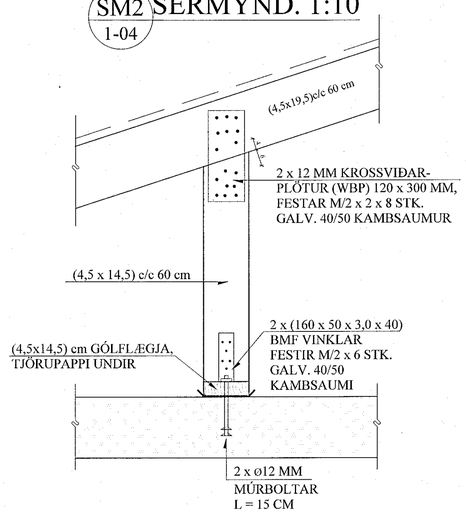

SM3 1-04 SÉRMYND. 1:10

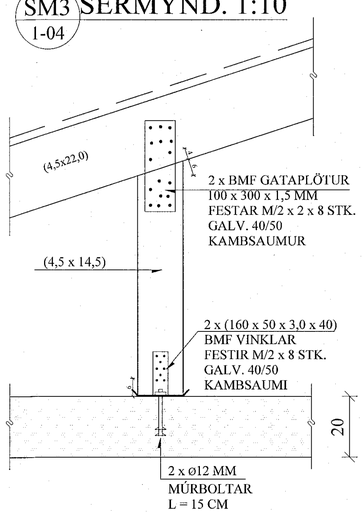

NEGLING ÞAKKLÆÐNINGAR:

Þak skal þéttklætt með borðaklæðningu 25 * 150 mm.

Timbrið skal vera C18 flokkur eða betra, rakaflokkur IU.

Hvert borð skal neglt í hverja sperru með 2 stk. galv. kambsaumi 40/75 mm saum, nema á 1 m kafla frá kanti skal negla með 3 stk. 40/75 galv. kambsaumi. Borð skulu sett saman yfir sperrum og mega aldrei vera tvær eða fleiri samsetningar í röð á sömu sperru. Borð skulu ná yfir a.m.k. 2 bil.

NEGLING ÞAKJÁRNS:

Þakjárn skal negla með galv. kambsaumi 40/75 m / neopren þéttiskinnu. Negla skal í aðra hverja hábáru, nema á 1 m kafla við kanta og á plötusamskeytum, þar skal negla í hverja hábáru.

Í langátt skal vera 60 cm bil milli nagla, nema á þakbrúnum, þar sem koma 5 naglar í hverja hábáru með 30 cm millibili.

Kjölur skal negldur við plötur í hverja hábáru.

Á langsamskeytum skulu plötur skarast um eina og hálfa báru. Skörun skal ávallt vera undan verstu veðuráttinni, þ.e. suðaustan.

BREYTINGAR

TILVÍSANIR:

SKÝRINGAR..... SJÁ TEIKN. NR. 1-01

Reikn.	JKR	Maí '19	Útgefið:	20.05.2019
Teikn.	JKR	Maí '19	Kvarði:	1:50, 1:10
Ath.				
Samþ.				

LJÓSABERG 46
Hafnarfirði

Nr. 1-04

Verkhluti
ÞAKVIRKI,
GRUNNMYND,
SNIÐ OG SKÝRINGAR.
SÉRMYNDIR.

Verkfræðistofa
Jóns Kristjánssonar ehf
Ármúla 19
108 Reykjavík
Sími: 537-0002 Gsm: 772-3154
Kt: 540817-0300
Netfang: jokris54@gmail.com