


GÓLFHITAKERFI, 1. HÆÐ, GRUNNMYND.1:50

Samþykkt þann
05 JUL 2019
Byggingarfulltrúinn í Hafnarfirði
F.h. Sigurður Steinar Jónsson

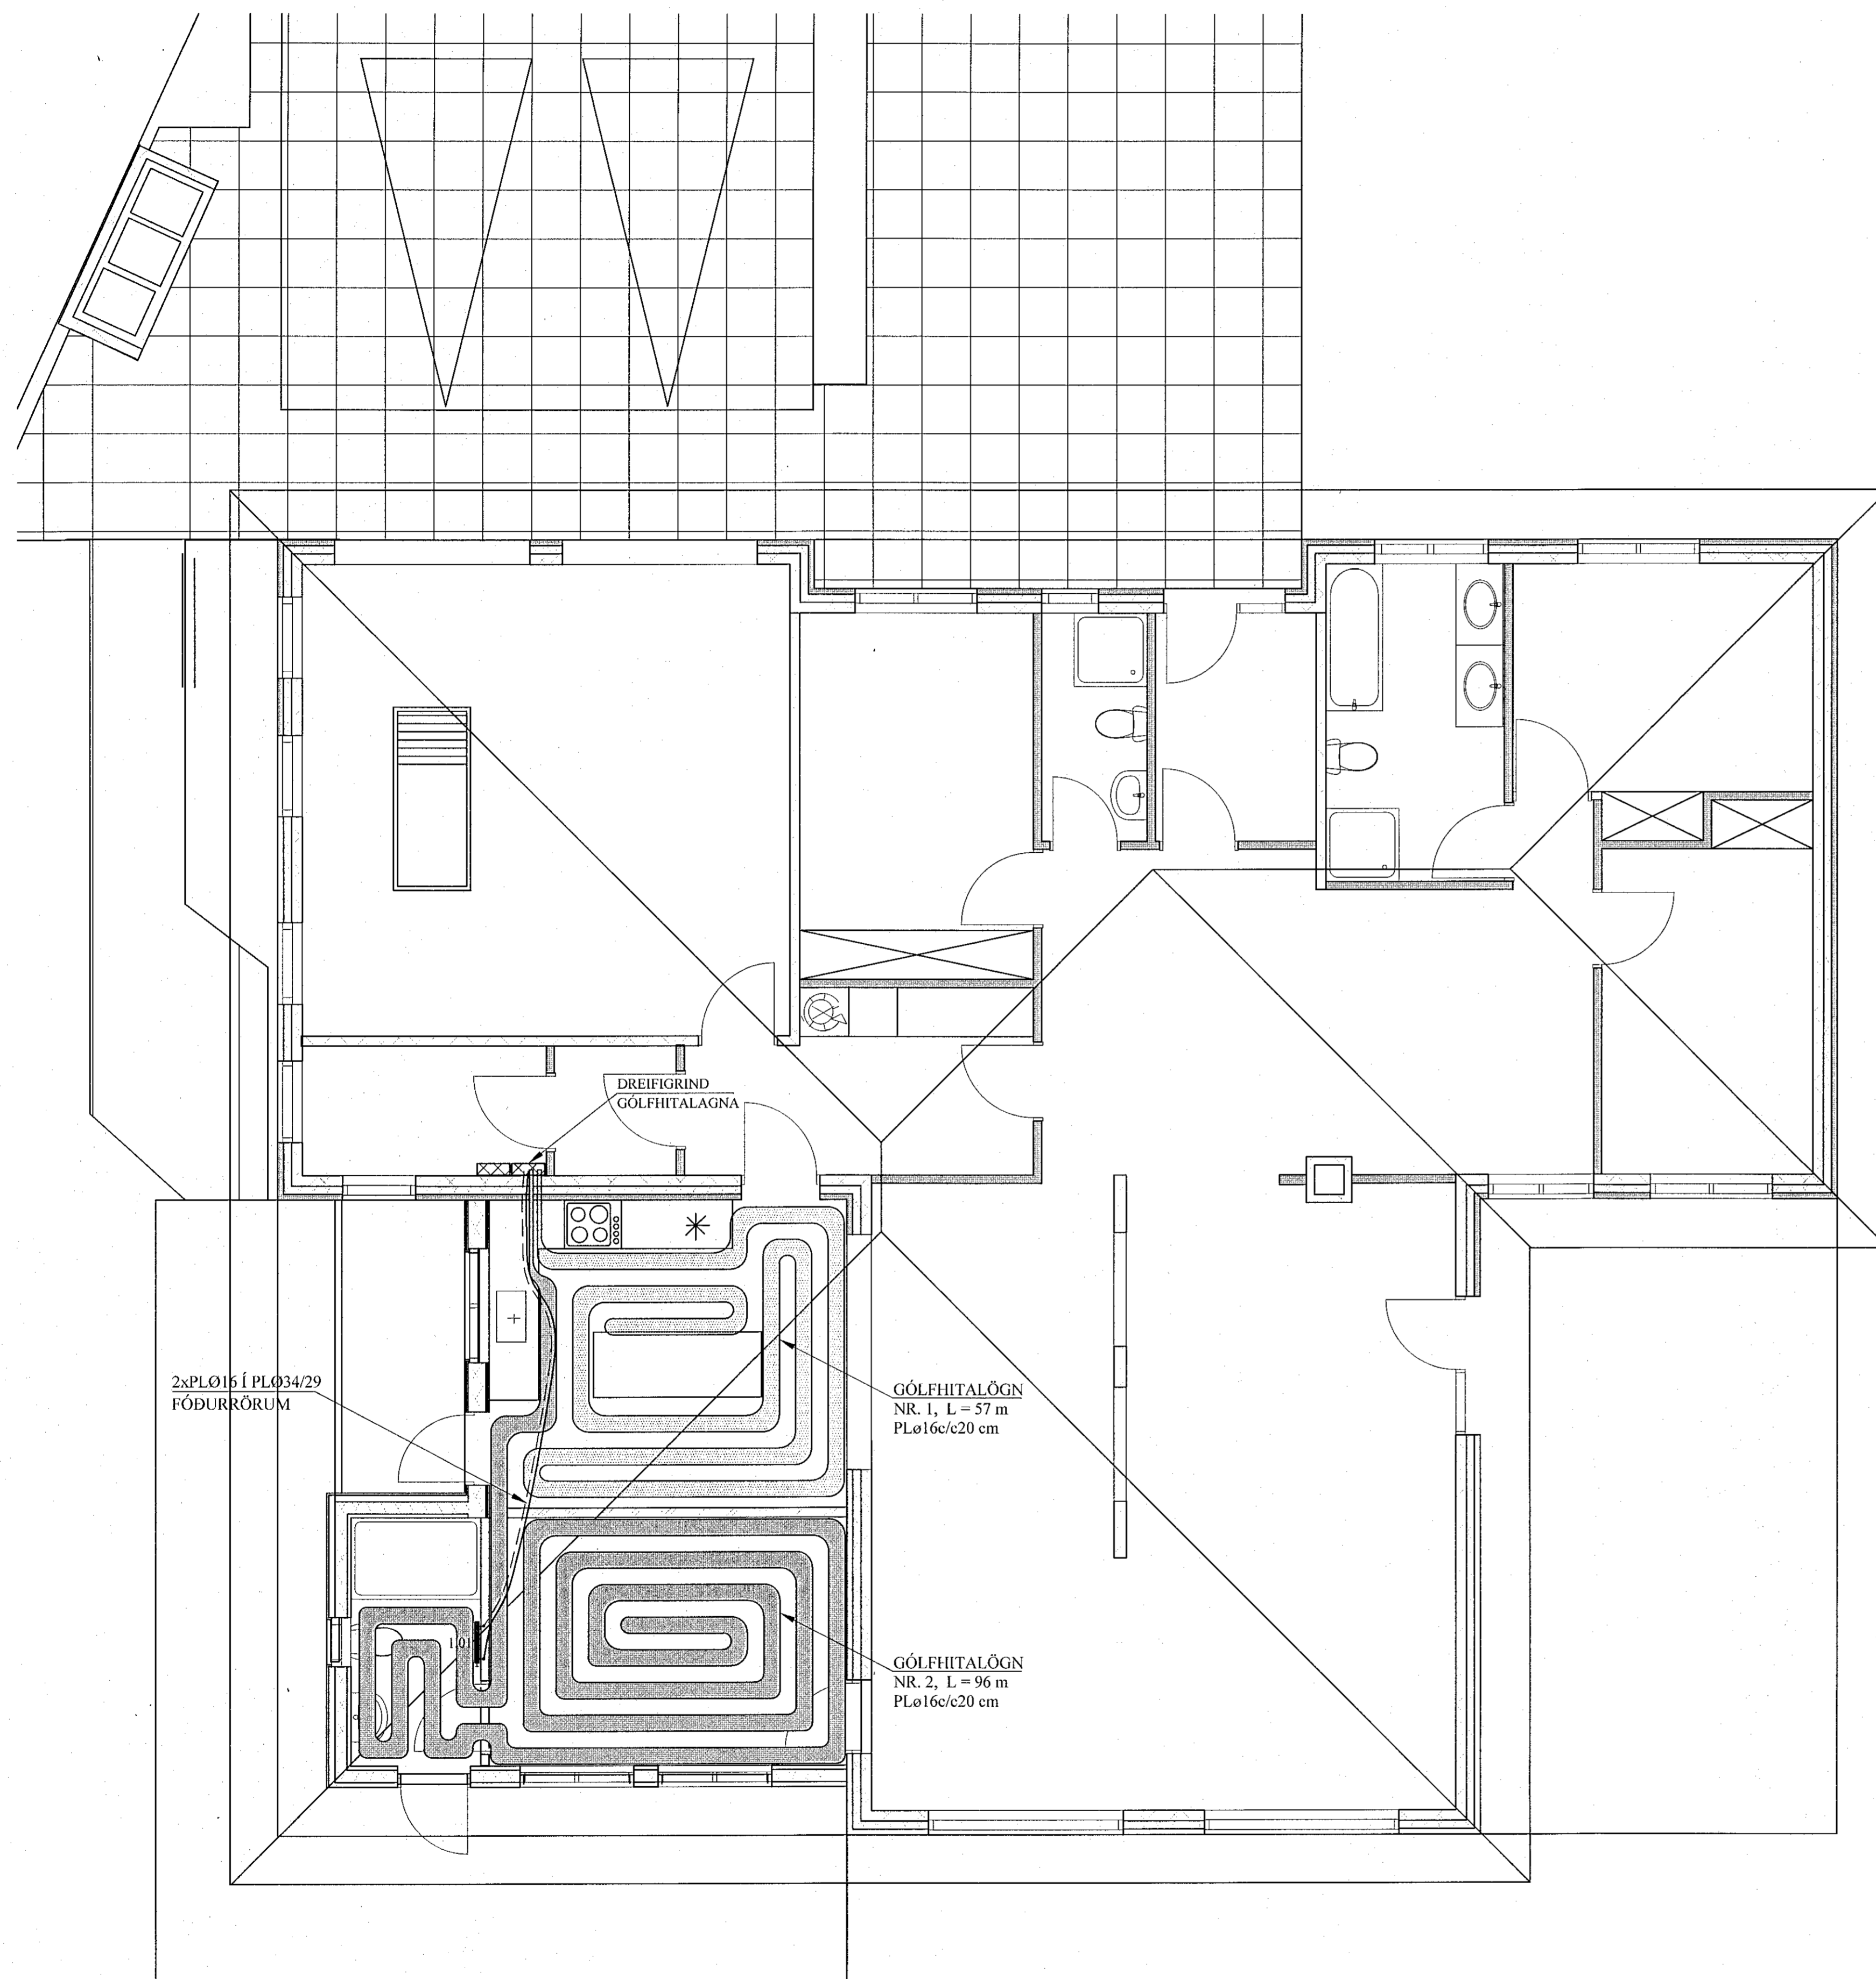


SKÝRINGAR FYRIR GÓLFHITALAGNIR:

- DREIFIRÖRUM:** Í LAGNASTOKKUM PEXRÖR MED SÚREFNISKÁPU, EINANGRUÐ MED DRAGHÓLKUM Í ÁLKÁPU, (t.d. Wirsbo- evalPEX) OG Í STEYPTUM GÓLFPLÖTUM SÖMU RÖR Í VEL SVEIGJANLEGU PEH BYLGIJURÖRI ("RÖR Í RÖR").
 - GÓLFMOTTUM:** PEXRÖR MED SÚREFNISKÁPU GERÐAR FYRIR 60°C OG 0.6 MPa Í 50 ÁR. (t.d. Wirsbo- evalPEX). RÖRIN SKULU VIÐURKENND AF RB.
 - DEILIRÖRUM:** AFSINKUNARÞOLIN MESSINGRÖR Ø20 FRÁ SAMA FRAMLEIÐANDA OG PEXRÖRIN.

VIÐ TENGINGAR SKAL NOTA TILHEYRANDI FITTINGS VIÐURKENNDAN Í HITALAGNIR AF RB. LAGNAVINNA SKAL FRAMKV.EMD SKV. FYRIR MELUM FRAMLEIÐANDA LAGNAEFNISINS. VATNSÞRÝSTINGUR. 0.2MPa, SKAL HAFÐUR Á RÖRUM VIÐ ÚTLAGNINGU STEYPU.

SNIÐ X - X. 1:10

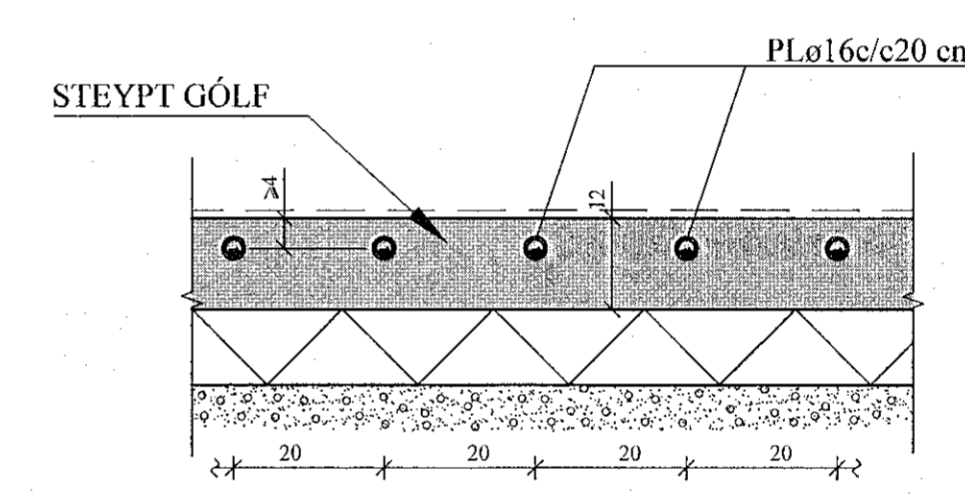

- ÁÐUR EN SAMSKYTTI Á PÍPUM ERU HULIN, SKAL PRÓFA ALLAR LAGNIR MED 6 BAR ÞRÝSTINGU OG ÞAÐ LÁTID STANDA Í 30 MÍN. EN ÞÁ ER ÞRÝSTINGUR LÁTINN FALLA SNÖGGT NIÐUR Í 0.5 SINNUM INNTAKSÞRÝSTING. FARI HANN ÞÁ LÍTILEGA UPP ER HANN LÁTINN STANDA Í 90 MÍN. FALLI ÞRÝSTINGUR EKKI Á ÞEIM TÍMA ER KERFIÐ ÞÉTT. ATHUGA SKAL ÖLL SAMSKYTTI.
 - FESTA SKAL UTANÁLIGGJANDI LAGNIR MED 1200 mm MILLIBIL.
 - HREINSA SKAL ÖLL ÓHREININDI OG SVARF ÚR LÖGNUM.
 - SETJA SKAL RIFFLUÐ HLIÐARRÖR FYRIR 20 mm SLÖNGUR TIL VARNAR ÞAR SEM PÍPUR FARA GEGNUM VEGGI, GÓLF, TENGJAST KISTUM OG Á FRAMRÁSARLAGNIR AD MOTTUM.

AFL GÓLFHITALAGNAR:			
Nr.	Lengd (m)	Afl (W)	Rými
1	57	1140	Eldhús
2	96	1920	Hjón/Bað
Alls:		3060	

BREYTINGAR

TILVÍSANIR: *Cirk Gunnar*
SKÝRINGAR..... SJÁ TEIKN. NR. 2-01

HANDKLÆÐAOFNAR:

Nr. ofns	Afköst W	Mestu mál (mm) Hæð Lengd Þykkt	Stúta- staða	Omfagerð	Ath.
1.01	250	1200 500 50	E-F	-	Bað

GÓLFHITALÖGN:

PL016c/c20 cm, INNSTEYPT,
NEMA ANNAÐ SÉ TEKID FRAM

Reikn.	JKR	Mai '19	Útgáfudagur:	27.05.2019
Teikn.	VP	Mai '19	Kvarði:	1:50
Samþ.				1:10
LJÓSABERG 46				Nr. 2-04
Verkhliuti GÓLFHITAKERFI, 1. HÆÐ, GRUNNMYND, SKÝRINGAR OG SNIÐ.		Verkhliuti Jóns Kristjánssonar ehf Árnúta 19 108 Reykjavík Sími: 537-0002 Sími: 772-3154 Ft: 5408114-0300 Netfang: jkr@s54@gmail.com		