# AFSTÖÐUMYND.1:500

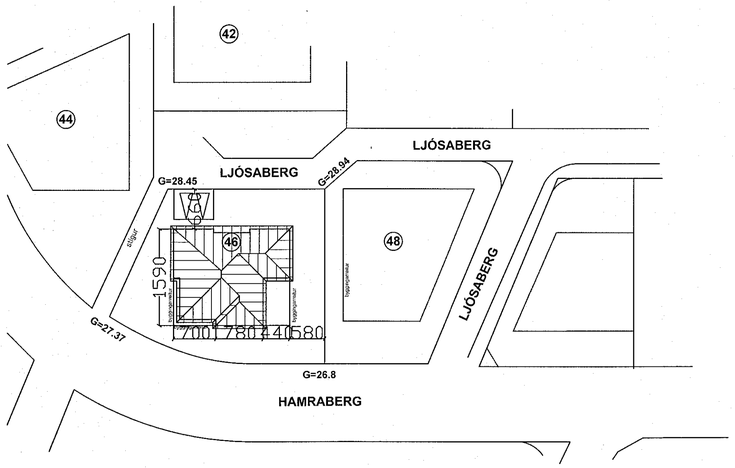


Samþykkt þann
05 JUL 2019
Byggingarfulltrúinn í Hafnarfirði
F.h. Sigurður Steinar Jónsson

## TAFLA YFIR TÖPPUNARSTAÐI:

Allir tappstaðir eru ø15 mm, nema annað sé tekið fram.

| Tæki | Sk.st. | Fjöldi | Kalt | Heitt |
|---|---|---|---|---|
| Vatnssalerni | VS. | 1 | 0,1 | - |
| Handlaugar | HL | 1 | 0,1 | 0,1 |
| Stálvaskar | SV | - | - | - |
| Eldhúsvaskar | EV | 1 | 0,2 | 0,2 |
| Sturtuböð | SB | - | - | - |
| Þvottavélar | ÞV | - | - | - |
| Uppþvottavélar | UV | 1 | 0,2 | 0,2 |
| Garðkranar | G | - | - | - |
| Baðkör | B | 1 | 0,2 | 0,2 |
| Kranar m/slöngustút | Kr. | - | - | - |
| | | | | |
| | | **Alls:** | **0,8 l/s** | **0,7 l/s** |

**Heimæð vatnsveitu:** PL ø32

| | | |
|---|---|---|
| | | |
| | | |
| | | |
| | | |
| | | |
| | | |
| | | |

BREYTINGAR

TILVÍSANIR:
SKÝRINGAR..... SJÁ TEIKN. NR. 2-01

| | | | | |
|---|---|---|---|---|
| Reikn. | JKR | Maí '19 | Útgefið: | 27.05.2019 |
| Teikn. | JKR | Maí '19 | Kvarði: | 1:500 |
| Ath. | | | | |
| Samþ. | | | | |

LJÓSABERG 46
Hafnarfirði

Nr. 2-05

Verkhluti
HITA- OG ÞRÍFAKERFI,
AFSTÖÐUMYND,
TAFLA YFIR
TÖPPUNARSTAÐI.

Verkfræðistofa
Jóns Kristjánssonar ehf
Ármúla 19
108 Reykjavík
Sími: 537-0002 Gsm: 772-3154
Kt: 540817-0200
Netfang: jokris54@gmail.com