KERFISMYND GÓLFHITAKERFIS.

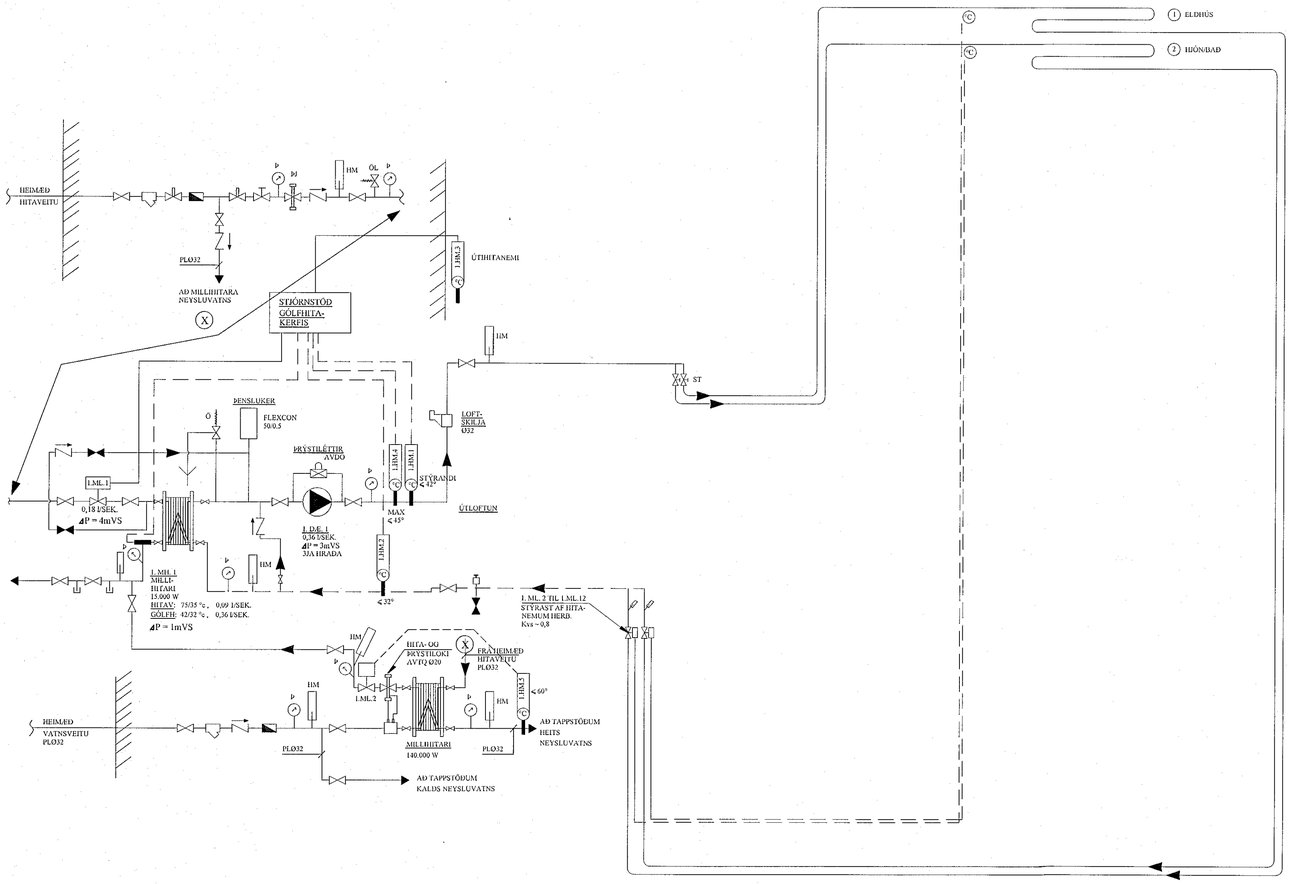

Samþykkt þann 05 JÚL 2019
Byggingarfulltrúinn í Hafnarfirði
F.h. Sigurður Steinar Jónsson

TÆKJALISTI:

I.DÆ.1	HRINGRÁSARDÆLA AFKÖST: 0,36 l / s VIÐ dP = 30 kPa. MÓTOR 1x220 V. HLUTVERK: HRINGRÁSARDÆLA FYRIR GÓLFHITAKERFI. DÆLA GENGUR STÖÐUGT.
I.ML.1	MÓTORLOKI STÝRIR RENNSLI HITAVEITUVATNS INN Á MILLIHITARA
I.MH.1	VARMASKIPTIR PLÖTUVARMASKITPIR FYRIR GÓLFHITAKERFI AFKÖST: 15 kW, ΔP = 1m VS
I.HM.1	HITASKYNJARI, STÝRANDI HITASKYNJARI ER STAÐSETTUR Í FRAMRÁS EFTIR BLÖNDUN. STILLTUR Á 42°C
I.HM.2	HITASKYNJARI HITASKYNJARI ER STAÐSETTUR Í BAKRÁS STILLTUR Á 25°C
I.HM.3	ÚTIHITANEMI MÆLISVIÐ -10 - 20°C. EYKUR/MINNKAR RENNSLI Í GEGNUM MÓTORLOKA EFTIR ÚTIHITASTIGI
I.HM.4	HITANEMI LOKAR FYRIR SEGULLOKA EF HITASTIG > 45°C

KERFISLÝSING, GÓLFHITAKERFI

GÓLFHITAKERFI ER BÚIÐ DÆLU OG ÚPPBLÖNDUN ÞAR SEM MÓTORLOKI I.ML.1 HELDUR INNSTILLTUM FRAMRÁSARHITA STÖÐUGUM, MAX 42°OG STJÓRNAÐ ER AF VATNSHITASKYNJARA OG ÚTIHITANEMA.

ÚTIHITASKYNJARI EYKUR/MINNKAR RENNSLI Í GEGNUM I.ML.1 EFTIR ÚTIHITA. ÞEGAR ÚTIHITI ER -15°C ÞÁ ER FRAMRÁSARHITI Á GÓLFHITAKERFI STILLTUR Á 48°C. ÞEGAR ÚTIHITI ER 0°C ÞÁ LÆKKAR FRAMRÁSARHITINN Í 35°C. FRAMRÁSARHITI GÓLFHITAKERFIS FER ÞÓ ALDREI NIÐUR FYRIR INNSTILLT ÖSKGILDI.

RENNSLI Í HVERRI GÓLFHITALÖGN ER STJÓRNAÐ MEÐ MÓTORLOKUM SEM TENGDIR ERU HITANEMUM / STILLUM Í HVERJU RÝMI.

TENGIKISTA GÓLFHITALAGNA (2) STÚTA

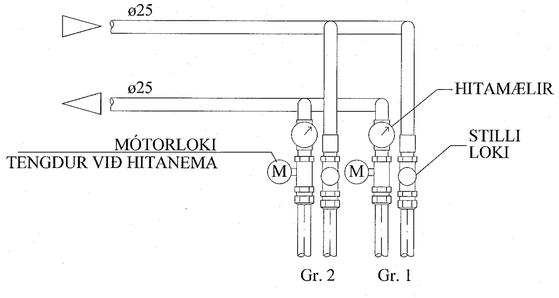

SKÝRINGAR:

MERKINGAR:

- KALT VATN
- HEITT VATN
- FRAMRÁS HITALAGNAR
- BAKRÁS HITLAGNAR
- RENNILOKI / KÚLULOKI
- ÞRÝSTIJAFNARI
- STILLILOKI
- EINSTREYMISLOKI
- ÖRYGGISLOKI
- UPPBLÖNDUNARLOKI
- HITASTÝRÐUR LOKI
- SEGULLOKI
- MÓTORLOKI
- VARMASKIPTIR
- ÞRÝSTIMINNKARI
- SÍA
- DÆLA
- LOFTTÆMING
- HITAMÆLIR
- HITANEMI
- ÞRÝSTINGSMÆLIR
- ÞRÝSTINGSNEMI
- TÆMING

BREYTINGAR

TILVÍSANIR:
SKÝRINGAR..... SJÁ TEIKN. NR. 2-01

Reikn.	JKR	Maí 19	Útgefið:	27.05.2019
Teikn.	JKR	Maí 19	Kvarði:	ENGINN
Ath.				
Samþ.				

LJÓSABERG 46
Hafnarfirði

Nr. 2-06

Verkhluti
GÓLFHITALÖGN OG NEYSLUVATNSKERFI, KERFISMYND.

Verkfræðistofa
Jóns Kristjánssonar ehf
Ármúla 19
108 Reykjavík
Sími: 537-0002 Gsm: 772-3154
Kt: 540817-0300
Netfang: jokris54@gmail.com