


Samþykkt þann
09 JUL 2019
Byggingarfulltrúinn í Hafnarfjörð
F.h. Sigurður Steinar Jónsson

ADALHÖNNUÐUR
Sigurður Steinar Jónsson

ÓTG. DAGS. ÓTGÁFUFERILL. HANNAÐ TEKN. YFIR.

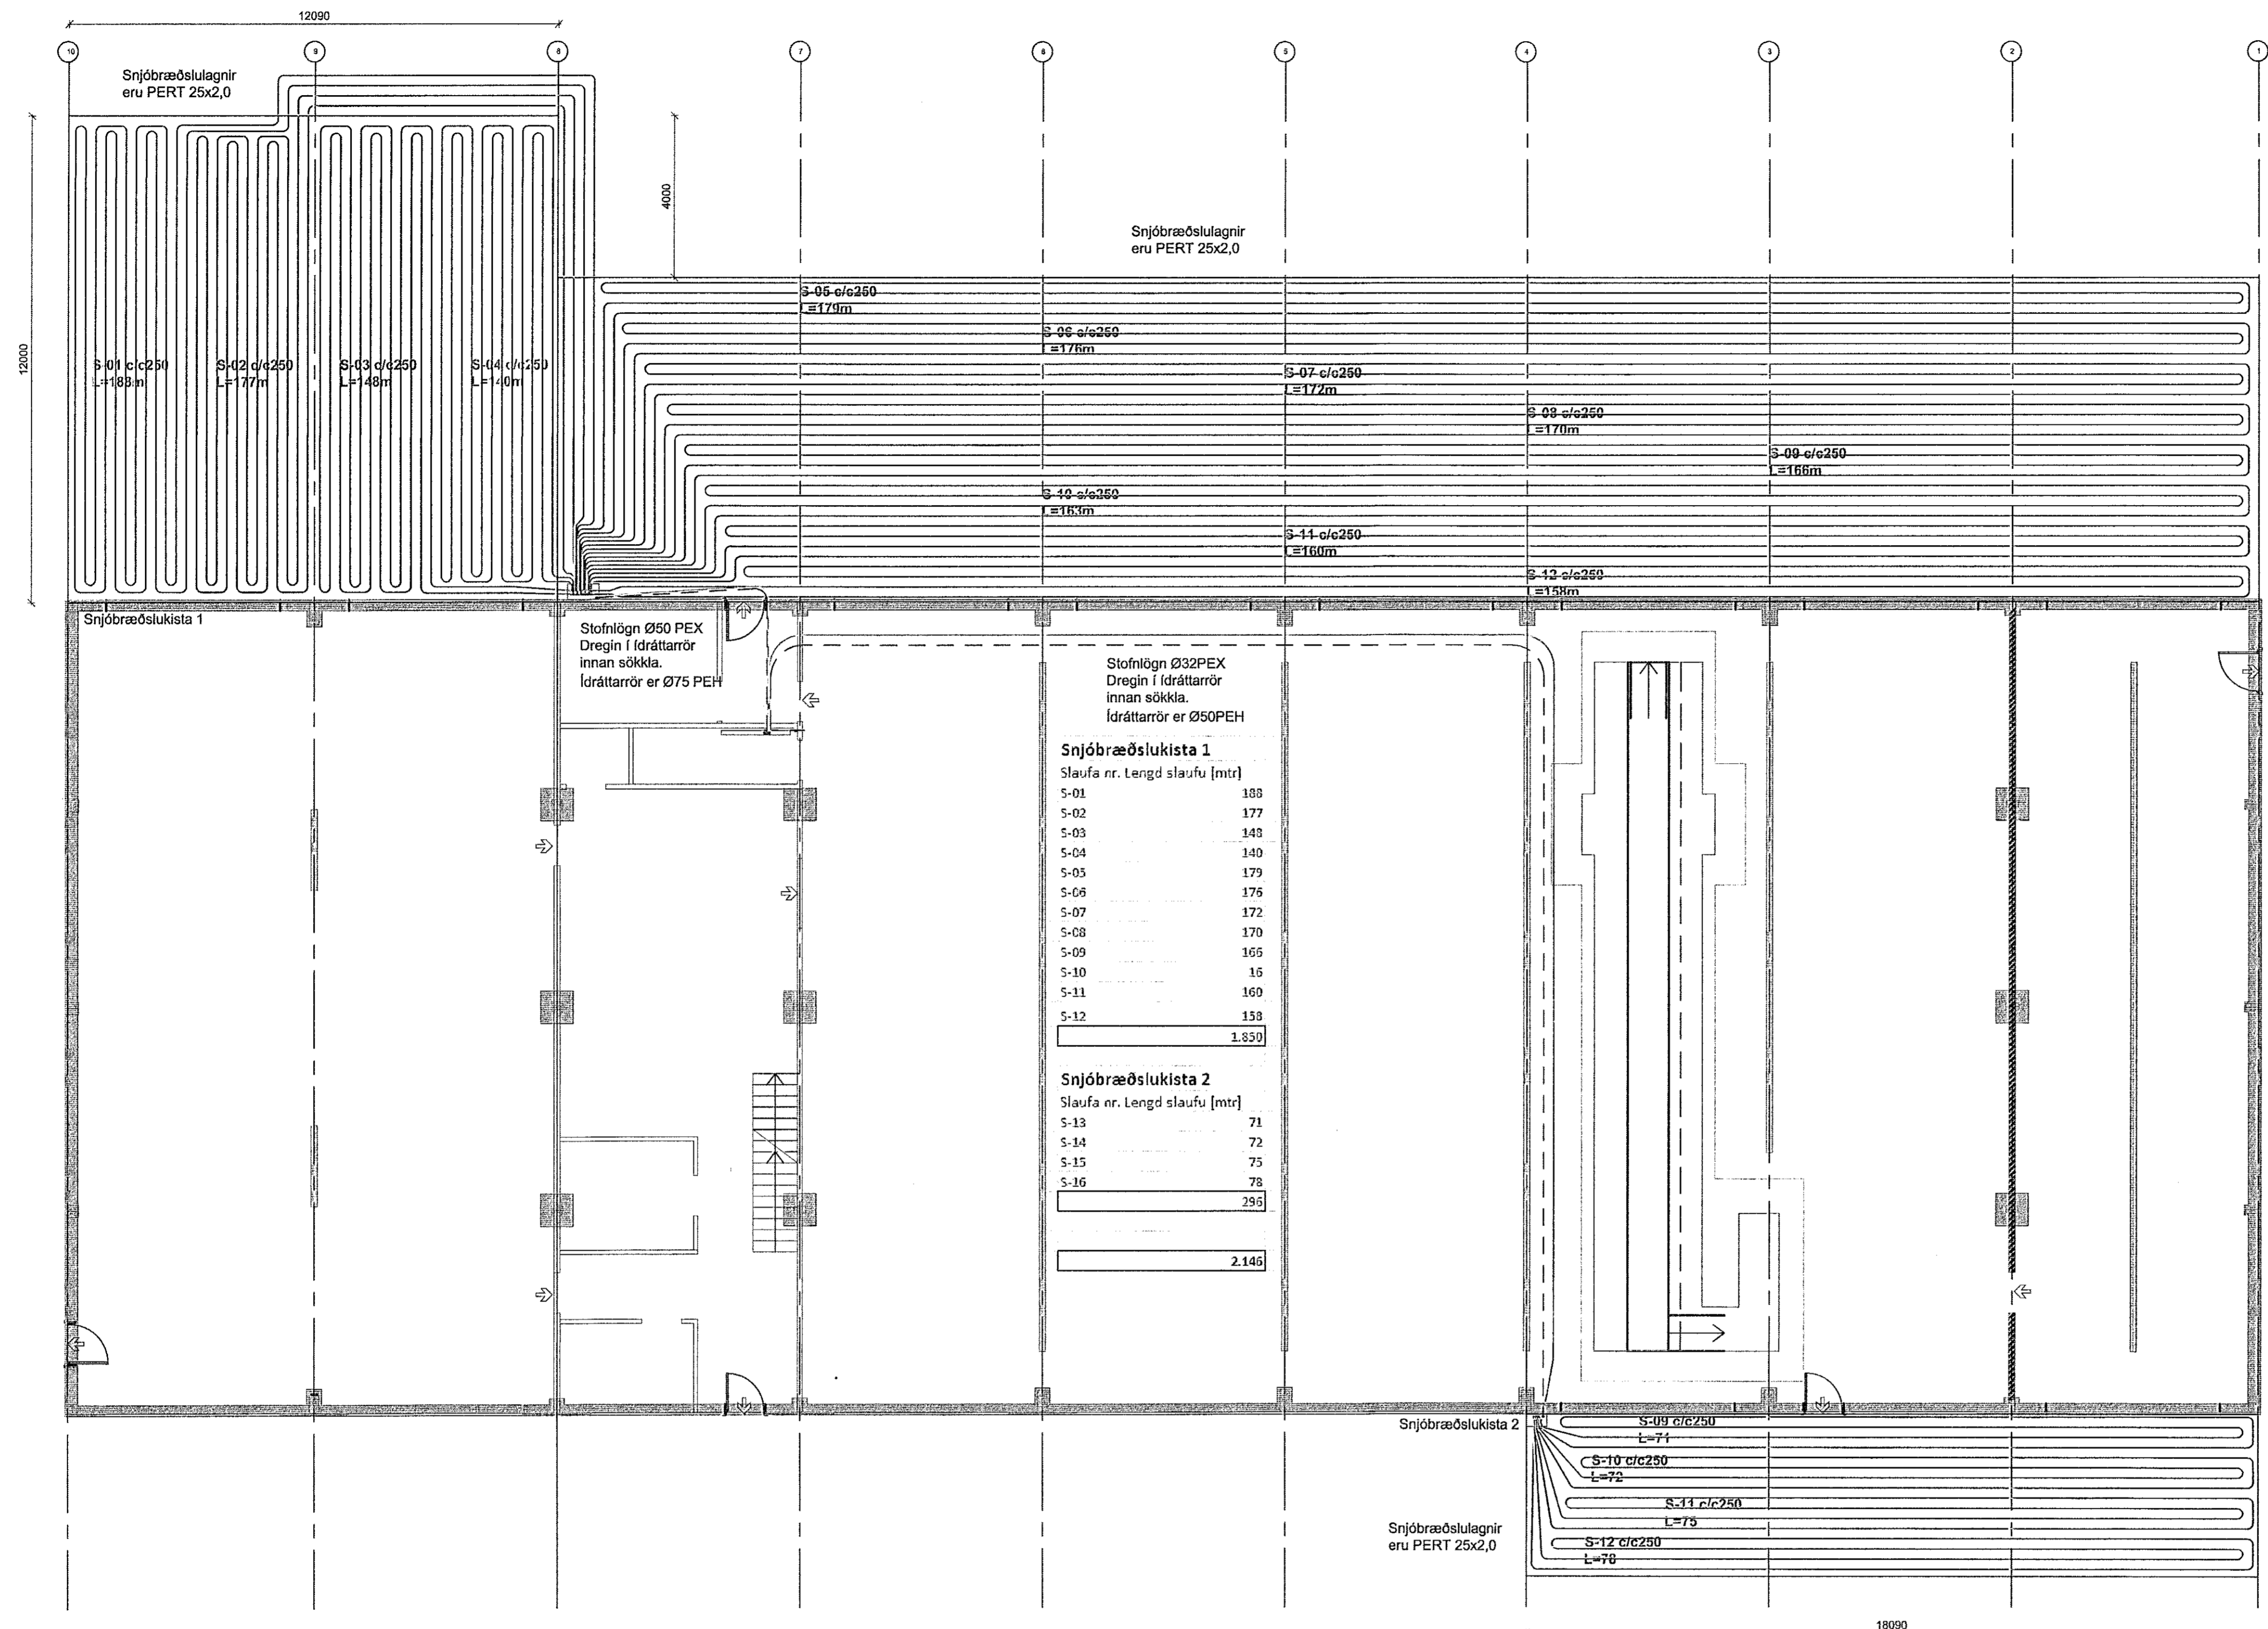

Snjóbræðslukista 1
Stofnlögn 050 PEX
Dregin í ídráttarrör innan sökkla.
Ídráttarrör er Ø75 PEH

Slaufa nr.	Lengd slaufu [mtr]
S-01	188
S-02	177
S-03	143
S-04	140
S-05	179
S-06	176
S-07	172
S-08	170
S-09	165
S-10	16
S-11	160
S-12	138
Samtals	1.850


Snjóbræðslukista 2
Stofnlögn 032 PEX
Dregin í ídráttarrör innan sökkla.
Ídráttarrör er Ø50 PEH

Slaufa nr.	Lengd slaufu [mtr]
S-13	71
S-14	72
S-15	75
S-16	78
Samtals	296
Samtals	2.146

Snjóbræðsla grunnmynd
M 1:100

Skýring:
Teikning sýnir legu stofnlagna og snjóbræðslulagnir.
Stærðir stofnlagna eru sýndar á teikningu.
Stofnlagnir skulu liggja í ídráttarrör innan sökkla.
Snjóbræðslulagnir eru Ø25 PERT lagnir

- Línugerðir:
- Stofnlögn (Túr)
 - Stofnlögn (Retúr)
 - Framrás snjóbræðslu (Túr)
 - Bakrás snjóbræðslu (Retúr)

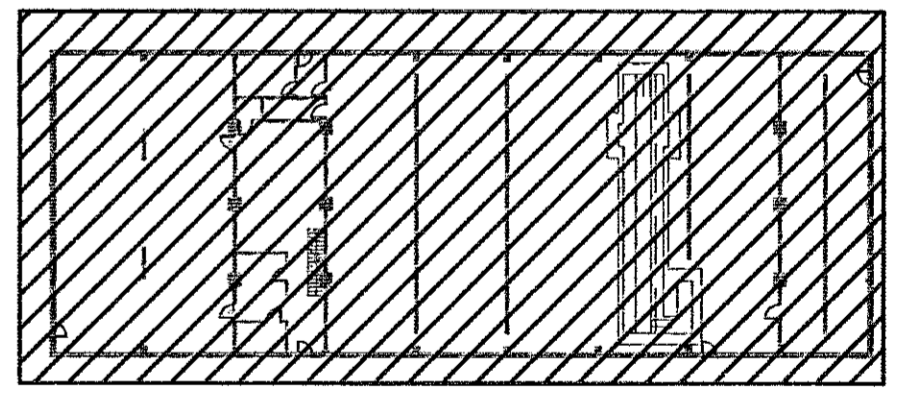

Lyktmynd

EFLA
VERKFRÆÐISTOFA
Sími: 412 6000 www.efla.is

Berghella 1
Verkstæðishús
221 Hafnarfjörður

Lagnir
Snjóbræðsla
Grunnmyndir og skýringar

TEKNIÐMÖR. BLAÐSTÆRÐ. HANNAÐ. ÓJ.
2345-054 A1 TEKNAÐ. ÓJ.
280-01 YFIRFARÐ. GH

DAGS. MÆLIKVAFER. ÓTGÁFA
09.10.2018 1:100 A

SAMÞYKKT
Sigurður Steinar Jónsson
Kennitala: Guðmundur Hjaltason hl. 070966-5570

T:\221\Berghella\10345-054-000-003.dwg