


Snjóbræðslurör cc250

Snjóbræðslurör cc250

Snjóbræðslurör cc250

Sr

Skýringar:
1. Sjá skýringar á teikningu L-07.

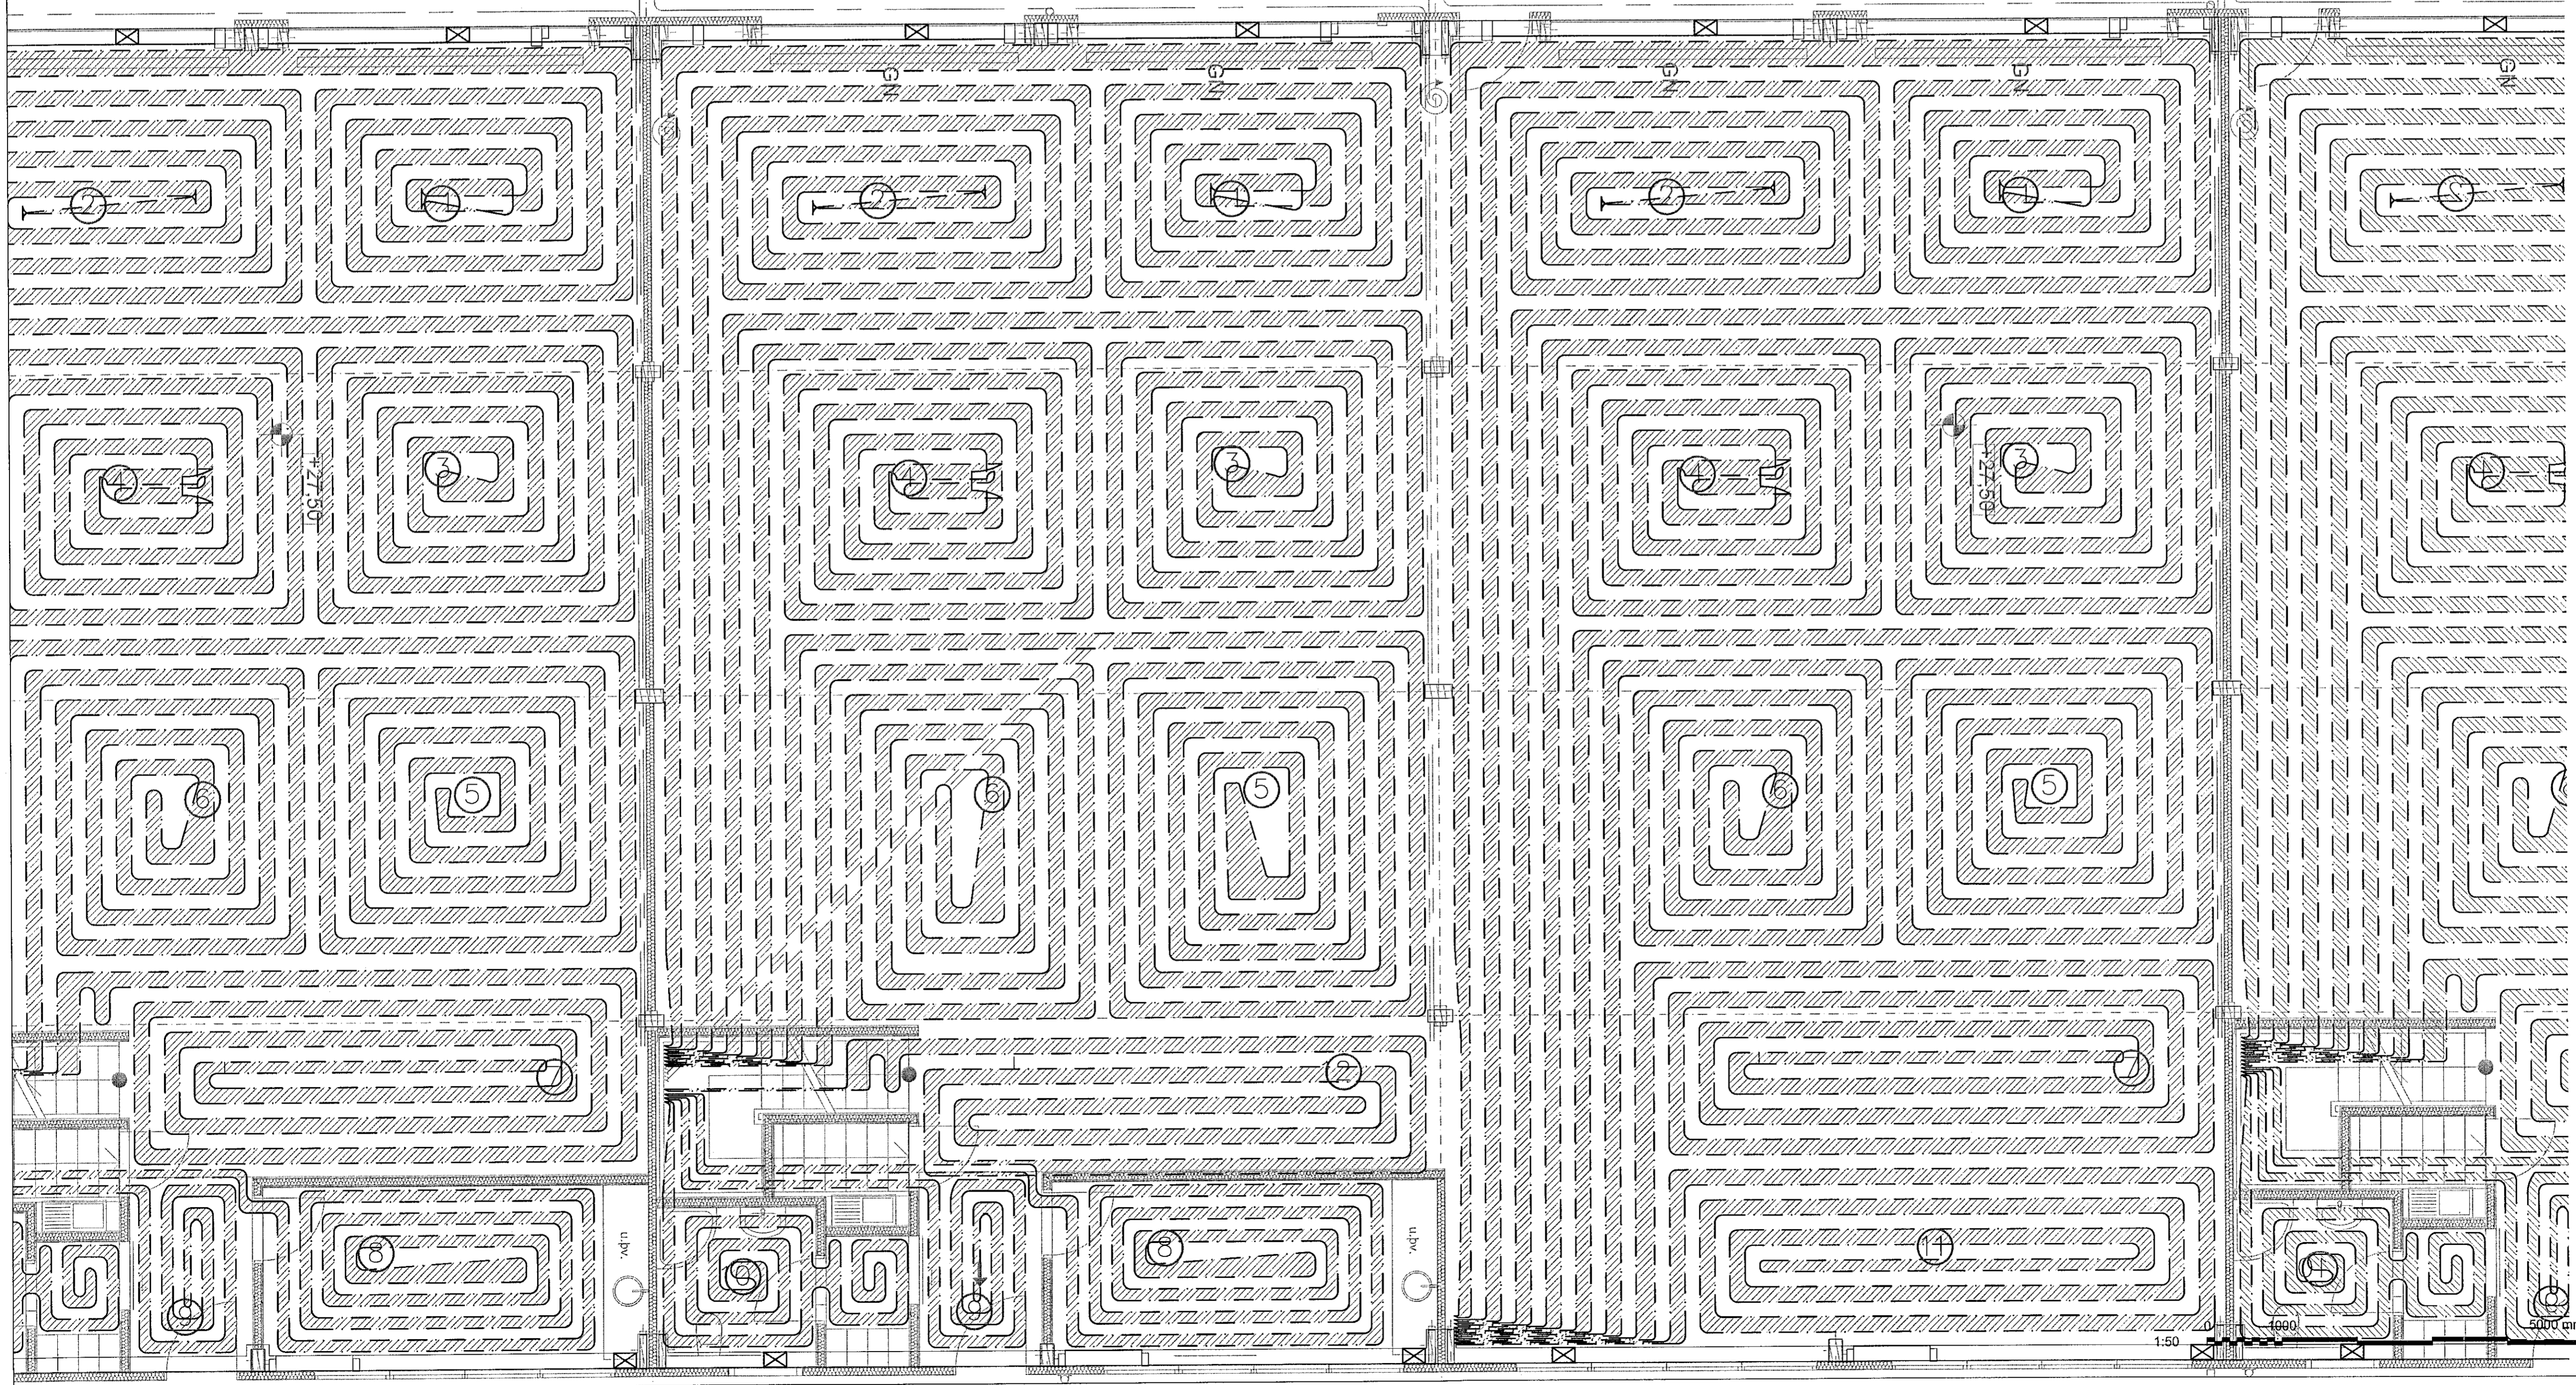

NR: DAGS. SKÝRING GERT
I. 26.06.2019 Snjóbræðsla KA

SAMRÁMINGARHÖNDUR:
[Signature]

SAMPYKKT
[Signature] 180 774 - 3186
Kristján Andrésson
E-mail: torfabaer@gmail.com, Sími: 8226199

VERK
Einhella 3
Hafnarfjörður
TEIKNING

Lagnir
Gólfhití, grunnmynd 2/3

KVARDI
1:50
DAGS 08.10.2018
VERKNR. KA
TEIKNAD KA
TEIKNING NR. L-8
ÚTGÁFA 2