


Samþykkt þann
09 JUL 2019
Byggingarfulltrúinn í Hafnarfirði
F.H. Sigurður Steinar Jónsson

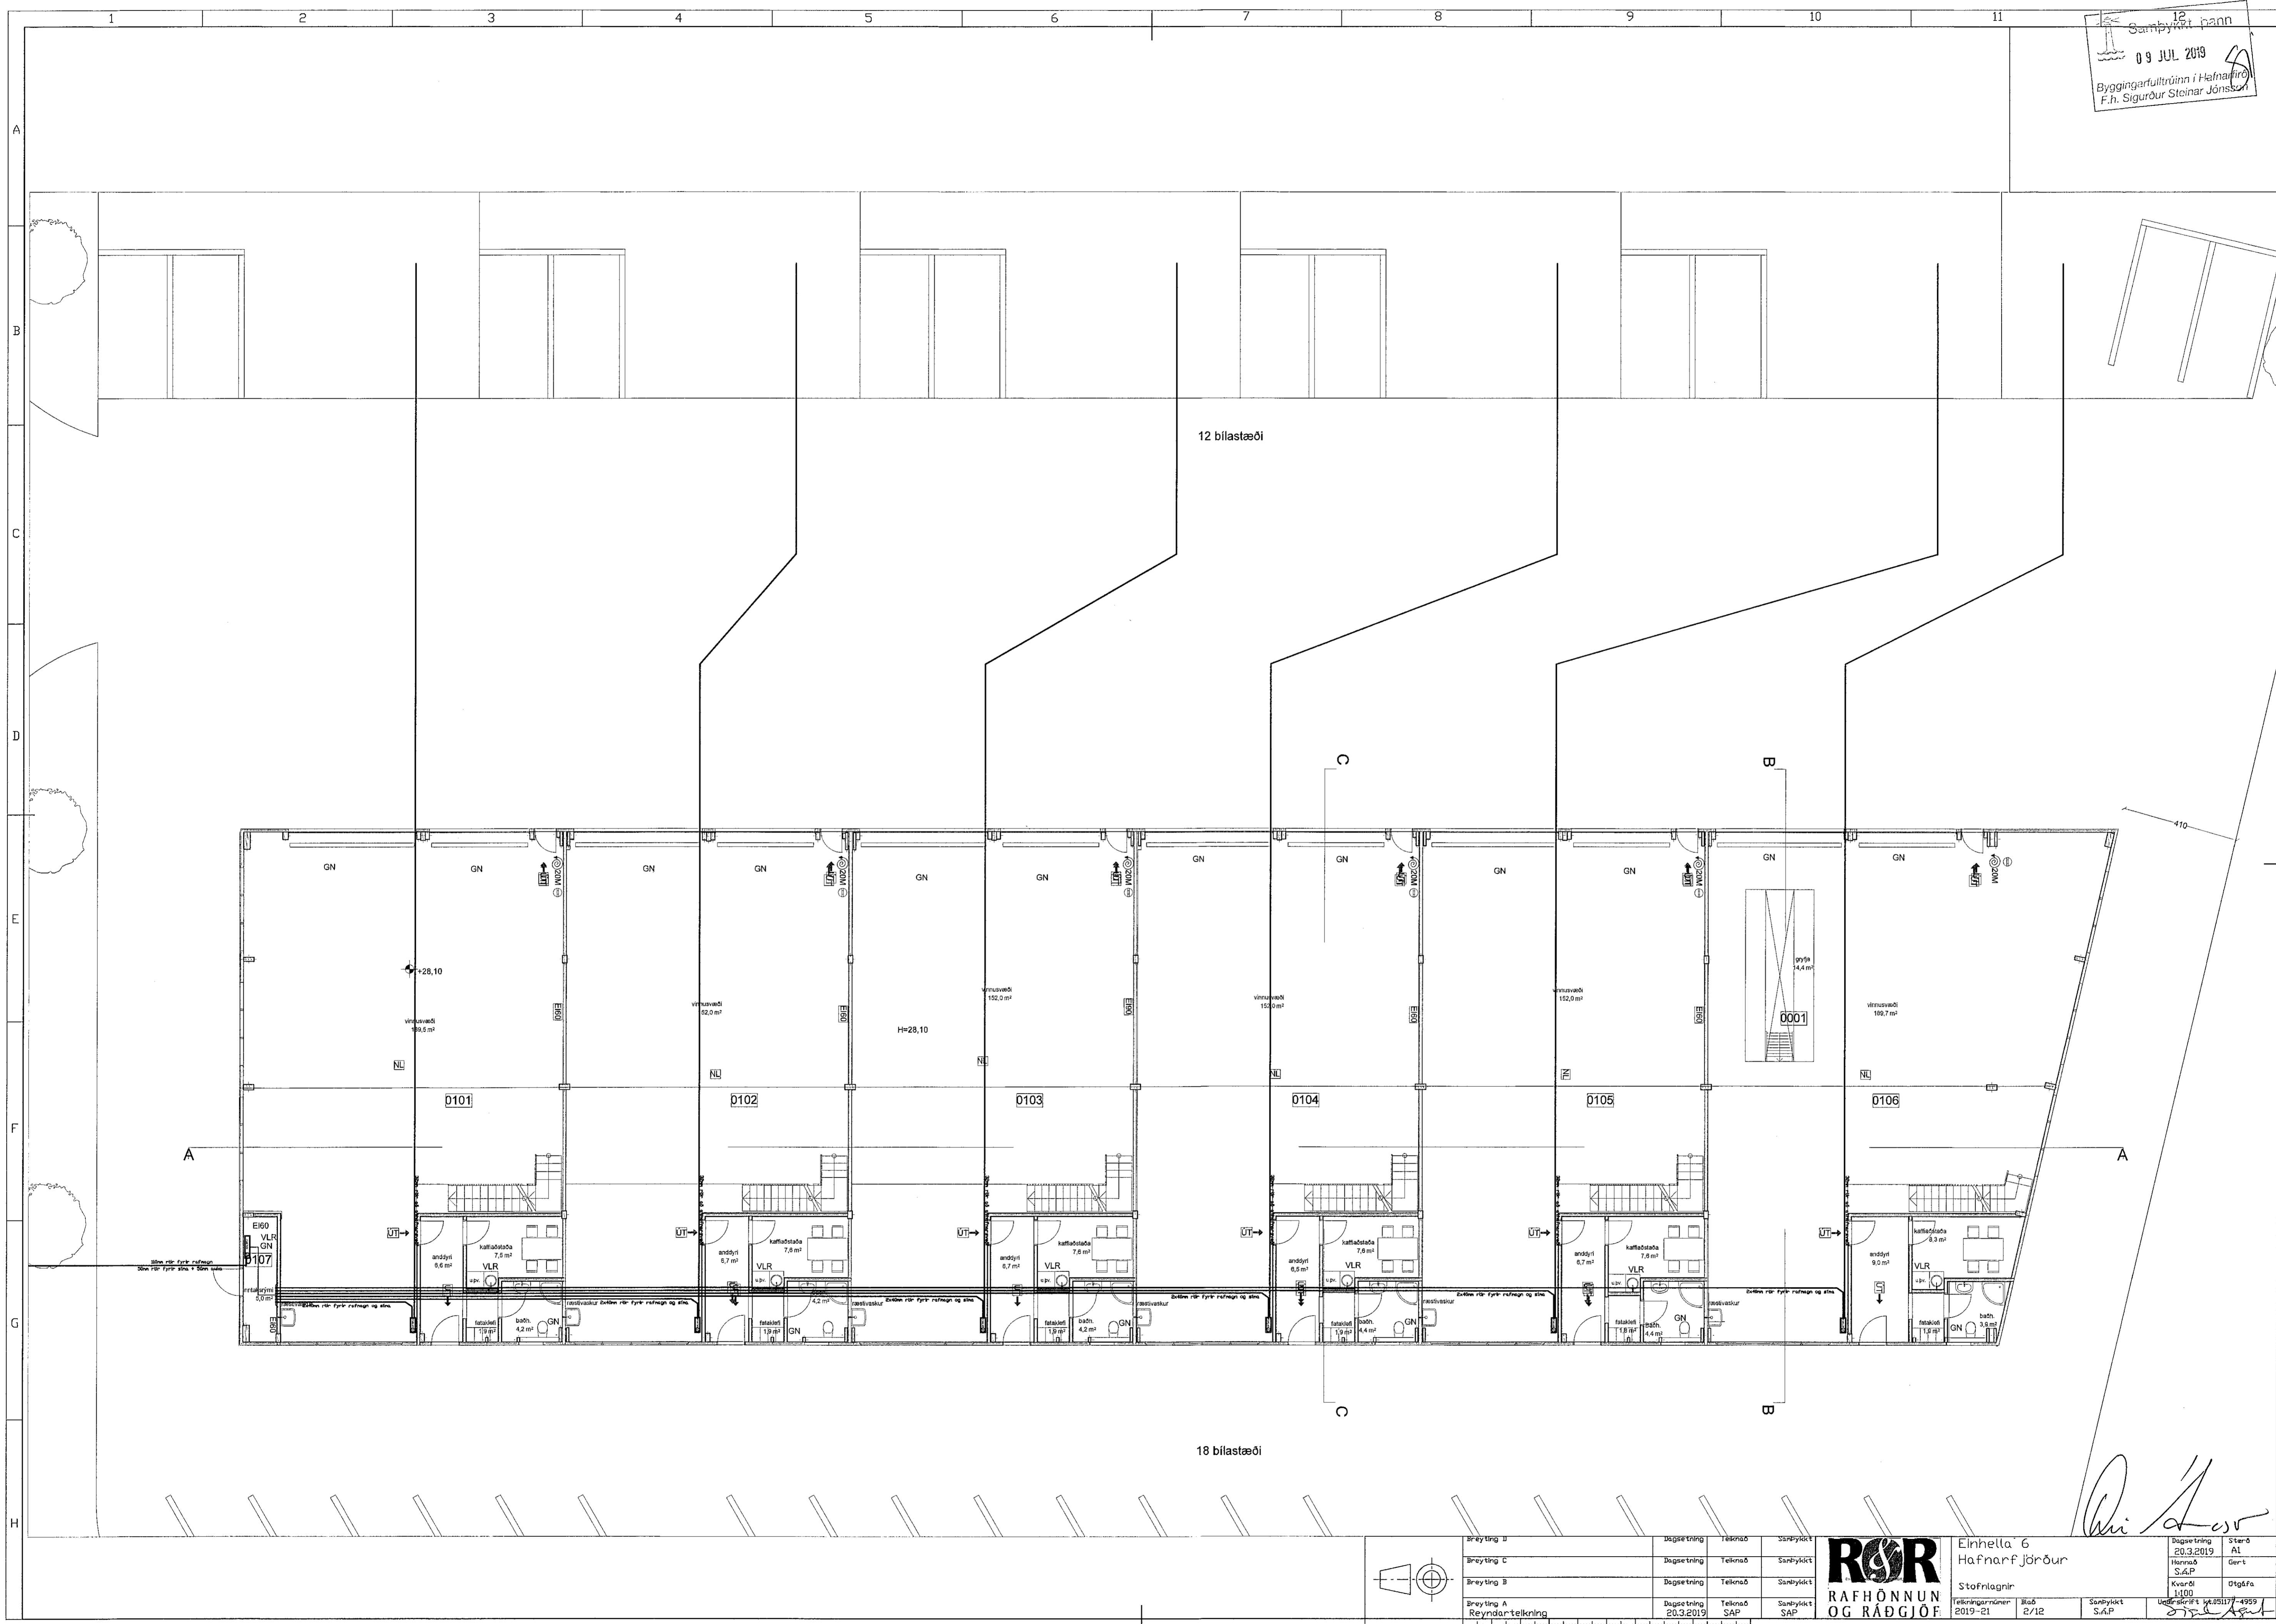

| | | | | | | | |
|----------------|------------|--------|----------|---------|--|-----------------|-----------------------------------|
| Breyting D | Þegsetning | Teknað | Samþykkt | | Einhella 6 Hafnarfjörður Stofnlagirnir | Þegsetning | Stærð |
| Breyting C | Þegsetning | Teknað | Samþykkt | | | 20.3.2019 | A1 |
| Breyting B | Þegsetning | Teknað | Samþykkt | | | 20.3.2019 | Ger-t |
| Breyting A | Þegsetning | Teknað | Samþykkt | | | 20.3.2019 | Ótöfga |
| Reyndartekning | Þegsetning | SAP | SAP | 2019-21 | Bláð 2/12 | Samþykkt S.A.P. | Útskrift nr. 1000-4959 2019-21 |