


Samþykkt þann
09 JUL 2019
Byggingarfulltrúinn í Hafnarfjörð
F.h. Sigurður Steinar Jónsson

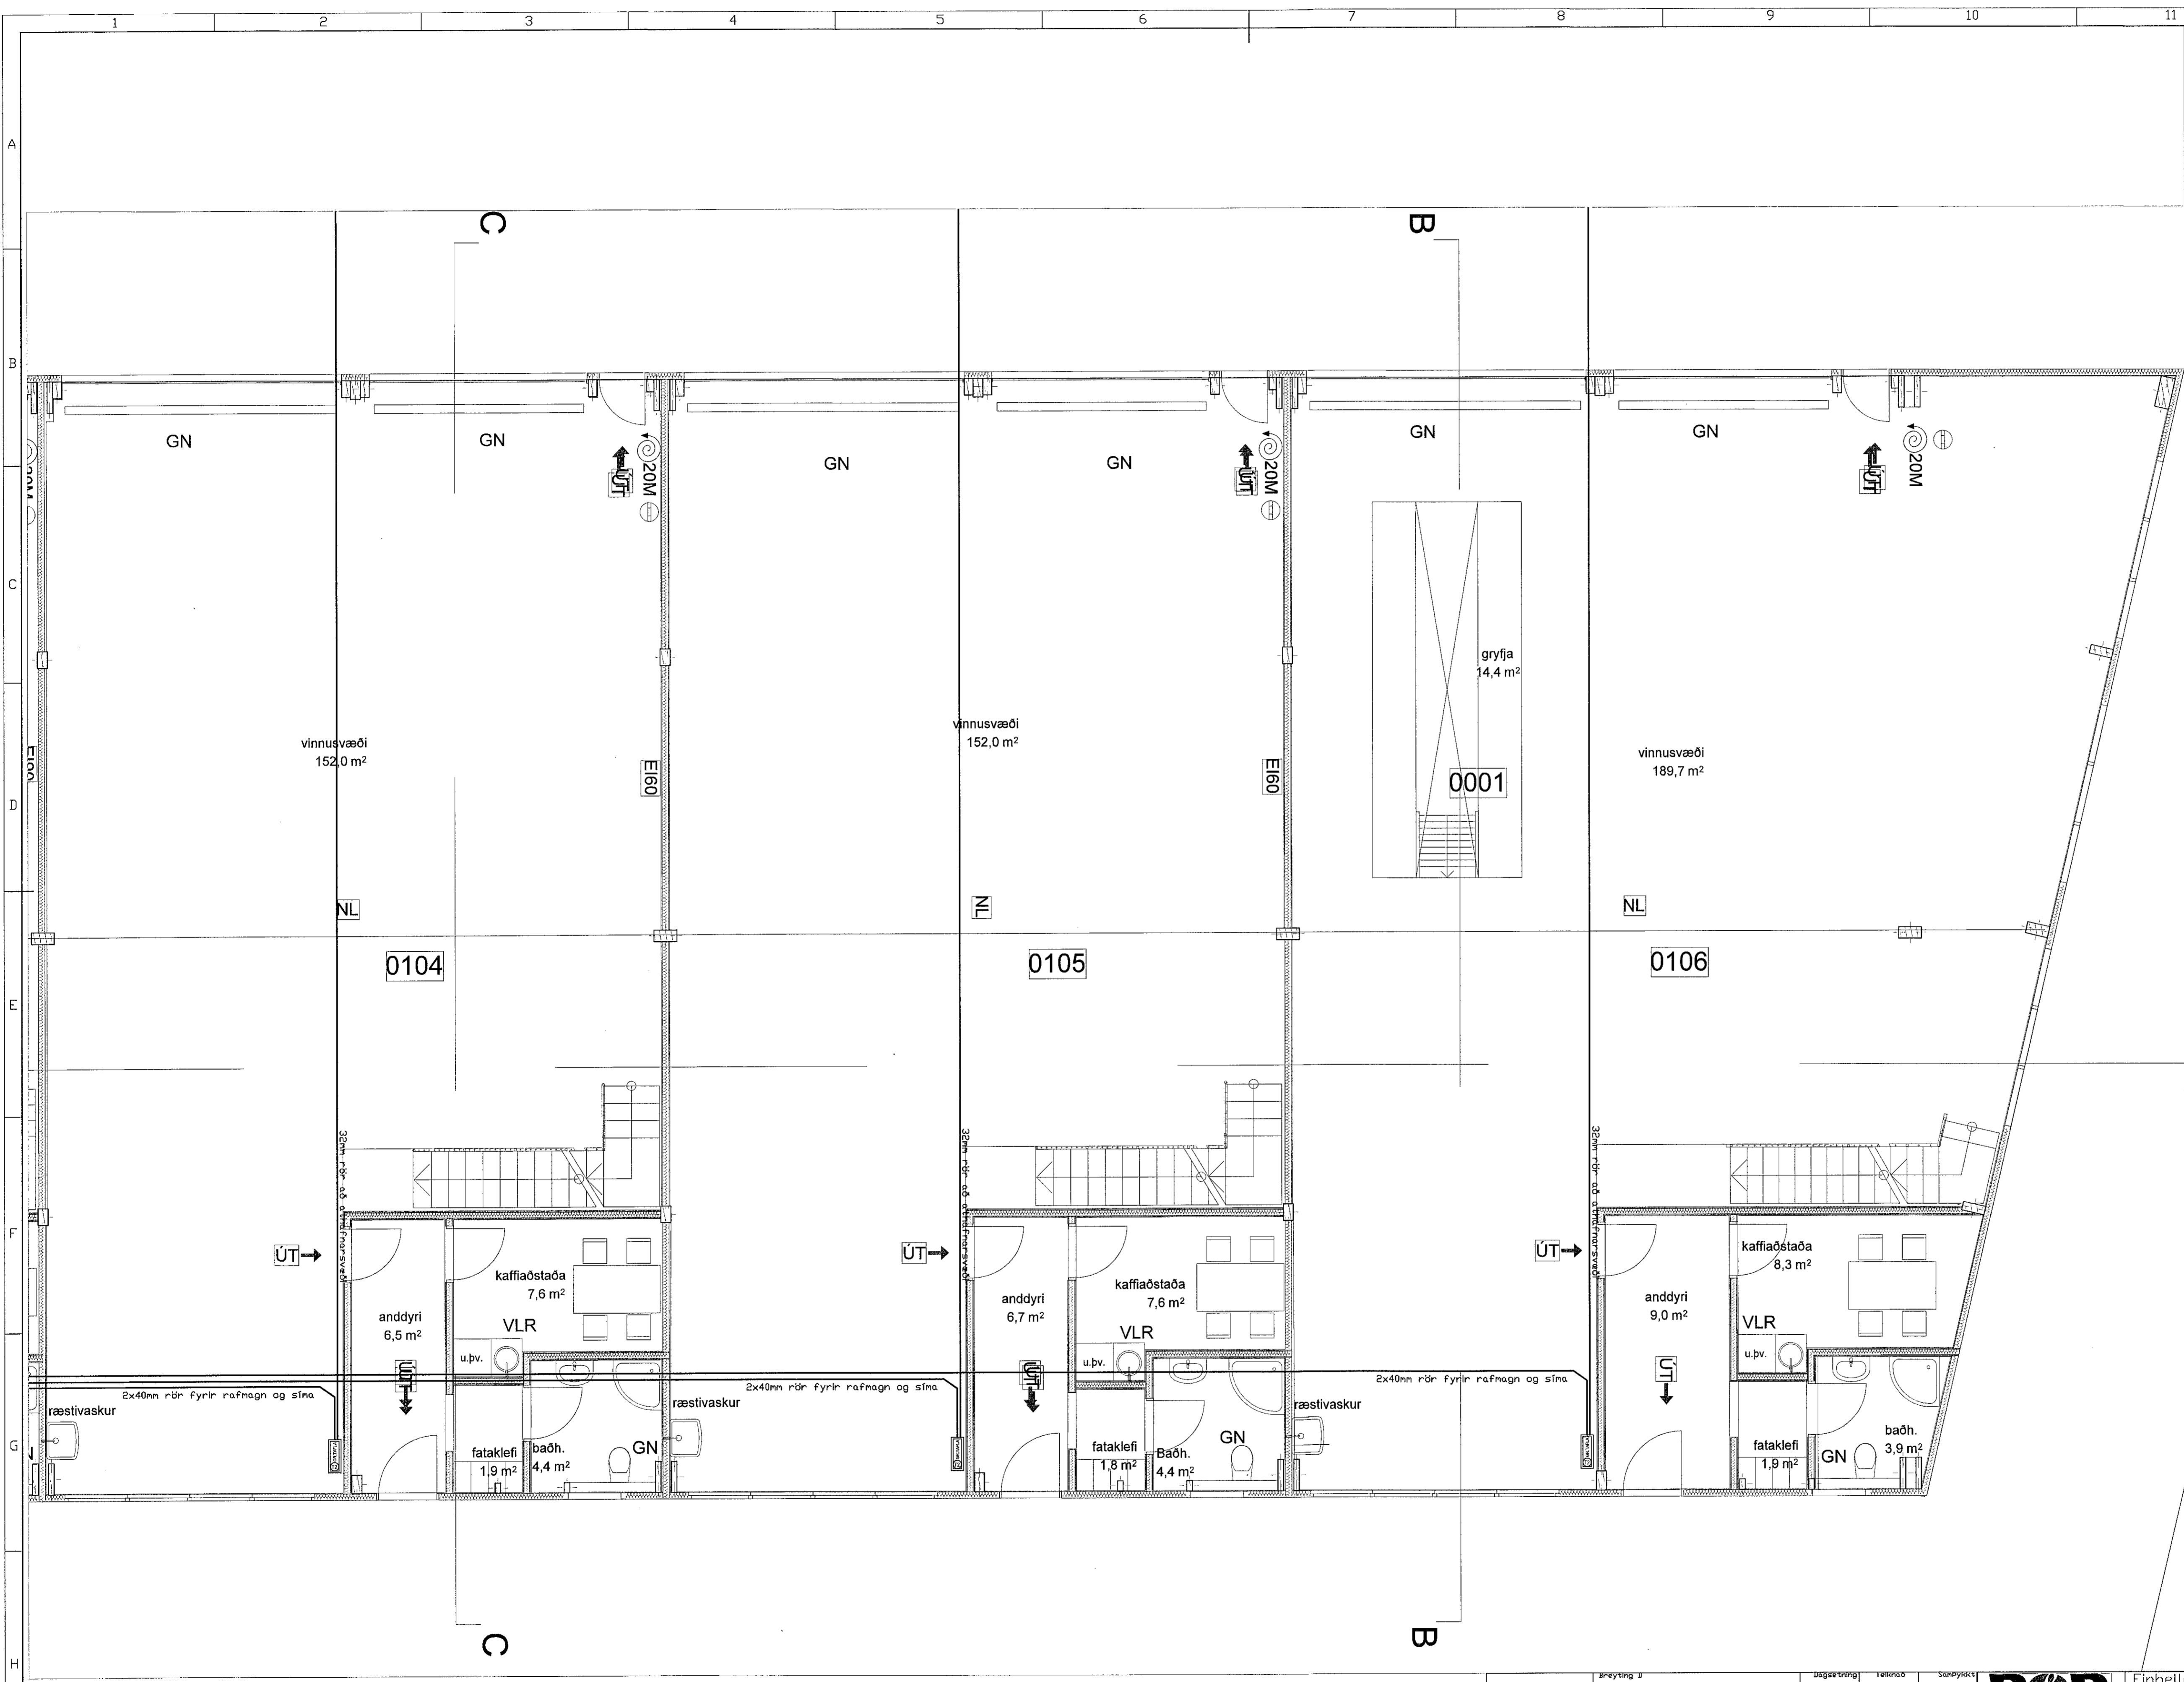

Skýringar

Tengja sal saman tvö neðstu jörnin í sökkulveggnum allan úthringinn og að upptaki í tengibox.

Setja skal tvo víralása á hver samskeyti. Steypusteinar skulu vera 12mm í þvermáli.

Öll mál eru í cm, nema annars sé getið.

Tafla og rafbúnaður skal vera af viðurkenndri gerð.

Hæð rofa er 110cm, hæð tengla er 20cm, nema annars sé getið.

Hæð tengla í eldhúsi, baði, þvottahúsi, vs og bílskur skal vera 110cm

Málstraumur rofa skal vera 13A og tengla 16A

Hæð tengils við rofa skal vera sú sama og rofans.

Greinar eru ekki sýndar í öllum tilvikum að töflu, en eru þá merktar viðkomandi töflu og grein.

Virar eru 1,5mm² í þvermál, nema annars sé getið.

Staðsetning rofa og tengla skal skoðast í samræmi við innréttingarteikningar.

Öll rör í smáþennu eru 20mm.

Verk skal unnið samkv. IST-200 staðli.

⊕	Jarðtenging
⊕	Tvöfaldur tengill
⊕	Einfallur tengill
⊕	Rofi og tengill í sörmu hæð (1100 mm)
⊕	Rofi
⊕	Samrofi
⊕	Tvöfaldur rofi
⊕	Krossrofi
⊕	Þrýsti-rofi/dimmer
⊕	Þrýsti-rofi m/jósi
⊕	Tengill m/naturljósi
⊕	Veggjós
⊕	Loftjós
⊕	Hátalaratengill
⊕	Símatengill
⊕	Loftstengill
⊕	Hreyfiskynjari
⊕	Tafla / melakassi
⊕	Reykskynjari
⊕	Þjolla
⊕	Handboði
⊕	Rör upp ú næstu hæð
⊕	Rör niður ú næstu hæð
⊕	Rör gegnum hæð
⊕	Halogenljós í lofti
⊕	Halogenljós í lofti
⊕	Halogenljós í vegg

[Handwritten signature]

Breyting A	Bogsetning	Teknað	Samþykkt	<p>RAFHÖNNUN OG RÁÐGJÖF</p>	Einhella 6 Hafnarfjörður	Bogsetning 20.3.2019	Stærð A1
Breyting C	Bogsetning	Teknað	Samþykkt		Stofnlagirnir	Horandi S.A.P.	Gert
Breyting B	Bogsetning	Teknað	Samþykkt			Kvarði J.S.	Ótöfða
Breyting A Reyndartekning	Bogsetning 20.3.2019	Teknað SAP	Samþykkt SAP		Tekningarnúmer 2019-21	Blað 4/12	Samþykkt S.A.P.