


Útg.	Dags.	Skýring	Br. af:	Yfirf.
A	01.07.2019	Vöðbygging - Vinnuleikning	KAB	RS

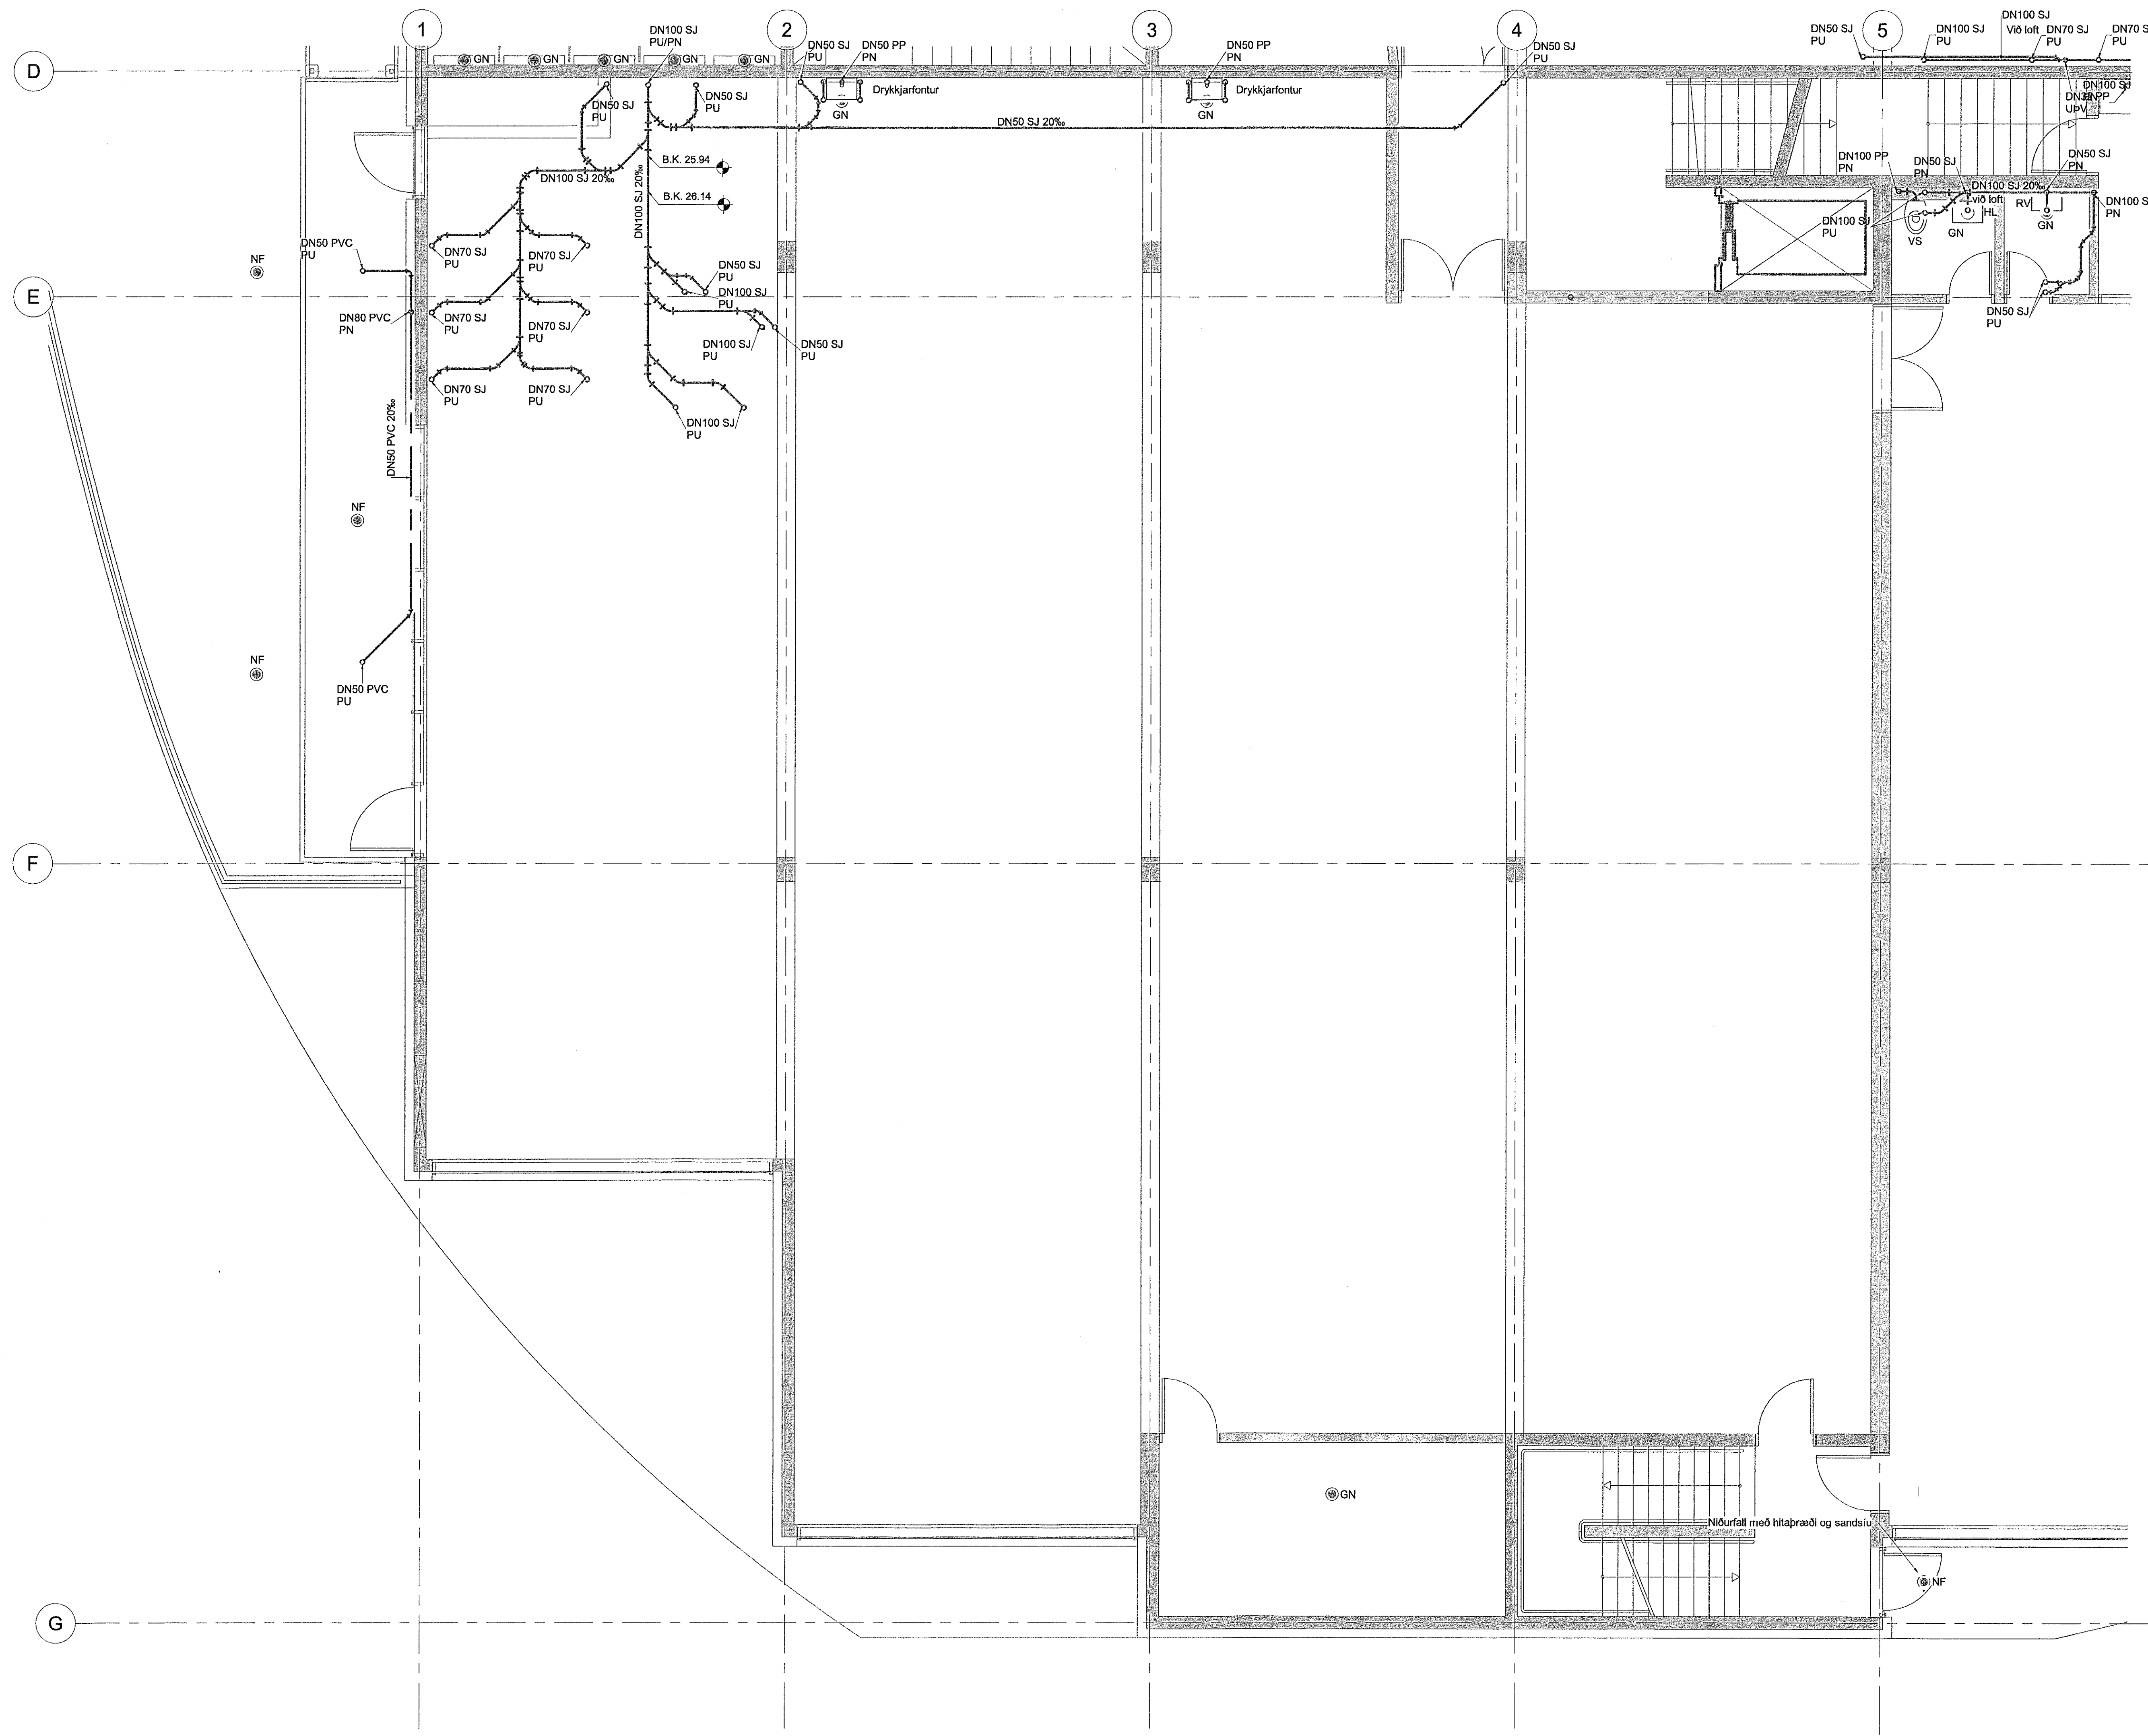

ÁRITUN HÖNNUNARSTJÓRA:

**ÚTI** **INN**

ARKITEKTAR

BALDUR Ó. SVAVARSSON

ARKITEKTI FAI SAMARK

Kt.: 120357 5149

- Frærensli skölp
- Frærensli regnvatn
- - - Frærensli dren


Ómerktur hringur tákna að lögn færist upp eða niður innan hæðar.  
Hringur merktur PU, PN eða PU/PN tákna að lögn færist upp eða niður á milli hæða.

T.K - Áætlaður topp kóti  
B.K - Botnkóti

GN - Gólfniðurfall  
PP - Hljóðeinangrandi frærensliapípa  
SJ - Steypujárns pípa

Allar lagir í stofnum og undir lofti skulu vera SJ nema annað sé tekið fram.  
Greina lagir að hreinlætistækjum skulu vera PP.

Allar frærensliagnir skulu lagðar í 20% halla nema annað sé tekið fram á teikningu.

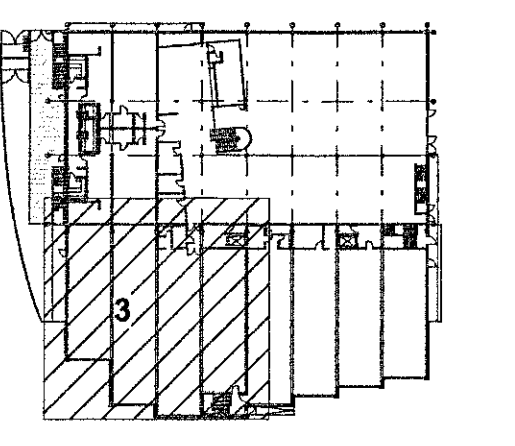

LYKILMYND



**World Class**  
Tjarnarvellir 7  
221 Hafnarfjörður

Lagnir og loftræsikerfi  
Fráveitukerfi  
Grunnmynd 1 hæð - Hluti 3

TEKNIÐUMÉR	BLADSTÆRÐ	HANNAÐ:	HSG
2768-004	A1	TEKNAÐ:	APK
01_2_23_03		YFIRFARÐ:	RHS
DAGS.	MELKVARÐI	ÚTGÁFA	
01.07.2019	1 : 50	A	

Útgáfunúmer og dagsetning áskjalpróttar: 1810020  
Höfundur: Rúnar H. Steinhelgi  
Hönnunarspít:

*Rúnar H. Steinhelgi*