

Samþykkt þann
09 JUL 2019
Byggingarfulltrúna í Hafnarfór
F.Þ. Sigurður Steinar Jónsson

Veski: 2.7.2019 09:30:22 Úprettur: 01.07.2019


Útg.	Dags.	Skýring	Br.af:	Yfirf.
A	01.07.2019	Víðbygging - Vinnutekning	KAB	RS

ÁRITUN HÖNNUNARSTJÓRA:
ÚTI **INN**
ARKITEKTAR
BALDUR Ó. SVAVARSSON
ARKITEKT FAJ SAMARK
KT: 120357 51.49

- Frárennsli skólp
- Frárennsli regnvatn
- - - Frárennsli dren

Ómerktur hringur táknar að lögn færist upp eða niður innan hæðar.
Hringur merktur PU, PN eða PU/PN táknar að lögn færist upp eða niður á milli hæða.
T.K - Aætlaður topp kóti
B.K - Botnkóti

GN - Gólfniðurfalið
PP - Hljóðeinangrandi frárennsliþlpa
SJ - Steypujáms pípa
Allar lagnir í stofnum og undir lofti skulu vera SJ nema annað sé tekið fram.
Greina lagnir að hreinlætækjum skulu vera PP.
Allar frárennsliagnir skulu lagðar í 20% halla nema annað sé tekið fram á teikningu.

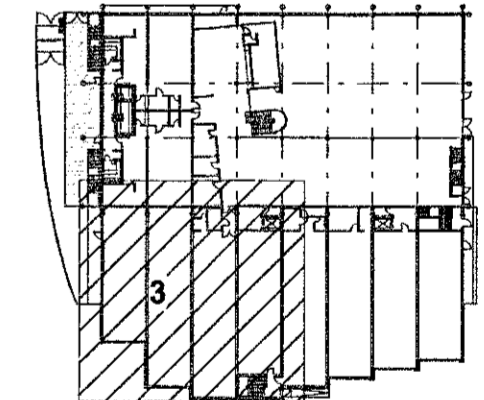

LYKILMYND



World Class
Tjarnarvellir 7
221 Hafnarfórður
Lagnir og loftræsikerfi
Fráveitukerfi
Grunnmynd 2. hæð - Hluti 3

TEKNIÐMÉR	BLAÐSTÆRÐ	HANNAÐ	HSG
2768-004	A1	TEIKNAD	APK
02_2_23_03		YFIRFARAD	RHS
DAGS.	MÆLIKVAÐI	ÚTGÁFA	
01.07.2019	1:50	A	

Útgáfunúmer og dagsetning aðskildráttar: 1810020
Höfundur: Rúnar H. Steinarson KT: 031149-4449
Hönnunarskötur: *Rúnar Steinarson*