

Samþykkt þann
09 JUL 2019
Byggingarfulltrúinn í Hafnarvíði
F.Þ. Sigurður Steinar Jónsson

Vest: 2.7.2019 09:30:40 Útgáfa: 01.07.2019

Útg.	Dags.	Skýring	Br.raf.	Yfirf.
A	01.07.2019	Vöðbygging - Vinnuteikning	KAB	RS

ÁRITUN HÖNNUNARSJÓRA:

UTI ARKITEKTAR
BALDUR Ó. SVAVARSSON
ARKITEKT EAF SAMARK
Girpi KT: 120357 5149

Girpi

Pvermál pípu [DN]	Pvermál pípu do [mm]	Veggþykkt rörs [mm]	Innra pvermál di [mm]
16	16	1,8	12,4
20	20	2,3	15,4
25	25	1,9	21,2
32	32	2,4	27,2
40	40	3,0	34
50	50	3,7	42,6
63	63	4,7	53,6
75	75	5,5	64


RF

Pvermál pípu [DN]	Pvermál pípu do [mm]	Veggþykkt rörs [mm]	Innra pvermál di [mm]
25	28	1,2	25,6
32	35	1,5	32
40	42	1,5	39
50	54	1,5	51

- ☒ Kúluloki
 ☒ Segulloki
 ☒ Stíllloki
- _____ Vatnsúðakerfi
 _____ Sturtakerfi
 _____ Brunaslanga
 _____ Hringrás kalt vatn
 _____ Hringrás heitt vatn/ sturtkerfis
 _____ Neysluvatn heitt
 _____ Neysluvatn kalt

Ómerktur hringur táknar að lögn færist upp eða niður innan hæðar.
 Hringur merktur PU, PN eða PU/PN táknar að lögn færist upp eða niður á milli hæða.

T.K - Áætlaður topp kóti
 B.K - Botnkóti

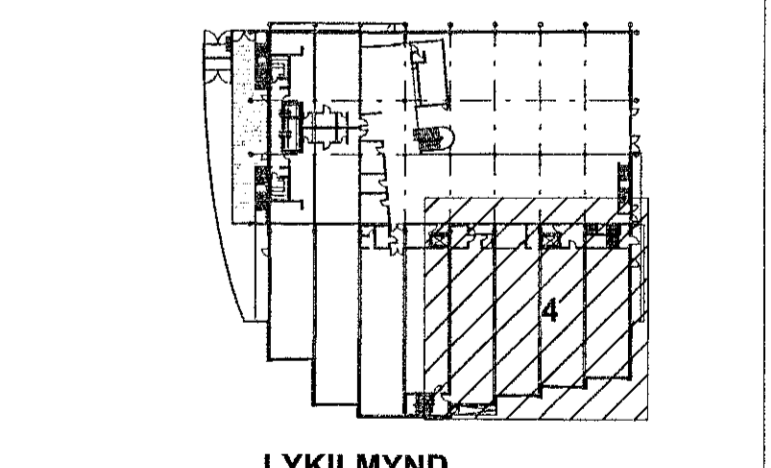

World Class
 Tjarnarvellir 7
 221 Hafnarfjörður

Lagnir og loftræsikerfi
 Neysluvatnskerfi
 Grunnmynd 1. hæð - Hluti 4

TEKNIÐMÉR 2768-004 01_2_33_04	BLAÐSTÆÐ A1	HANNAÐ TEKNAÐ YFIRFARAÐ RHS	HSG APKÁRV RHS
DAGS. 01.07.2019	MÆLKVÆRÐI 1 : 50	ÚTGÁFA A	

Úgáfuárið og dagsetning skráðgjafar: 1810020
 Hönnuðar: Rúnar H. Steinsen KT: 031149-4449
 Hönnunarsjött: *Rúnar H. Steinsen*