

Samþykkt þann
09 JUL 2019
Byggingarfulltrúiinn í Hafnarfjörð
F.h. Sigurður Steinar Jónsson

Vefsíða: 2.7.2019 09:30:37 Útventun: 01.07.2019

Útg.	Dags.	Skýring	Br. af:	Yfirf.
A	01.07.2019	Víðbygging - Vinnuteikning	KAB	RS

ÁRITUN HÖNNUNARSTJÓRA:
ÚTI
ARKITEKTAR
BALDUR Ó. SVAVARSSON
ARKITEKT FAI SAMMÁK
KT.: 120357-5149
Girpi


Þvermál pípu [DN]	Þvermál pípu do [mm]	Veggþykkt röra s [mm]	Innra þvermál di [mm]
16	16	1,8	12,4
20	20	2,3	15,4
25	25	1,9	21,2
32	32	2,4	27,2
40	40	3,0	34
50	50	3,7	42,6
63	63	4,7	53,6
75	75	5,5	64

Rydófritt

Þvermál pípu [DN]	Þvermál pípu do [mm]	Veggþykkt röra s [mm]	Innra þvermál di [mm]
25	28	1,2	25,6
32	35	1,5	32
40	42	1,5	39
50	54	1,5	51

- ⊠ Kúluloki
- ⊠ Segululoki
- ⊠ Stílliloki
- _____ Vatnsúðakerfi
- _____ Sturtakerfi
- _____ Brunaslanga
- _____ Hringrás kalt vatn
- _____ Hringrás heitt vatn/ sturtkerfis
- _____ Neysluvatn heitt
- _____ Neysluvatn kalt

Ómerktur hringur táknar að lögn færast upp eða niður innan hæða.
Hringur merktur PU, PN eða PUPN táknar að lögn færast upp eða niður á milli hæða.
T.K - Ásettaður topp kóli
B.K - Botnkóli

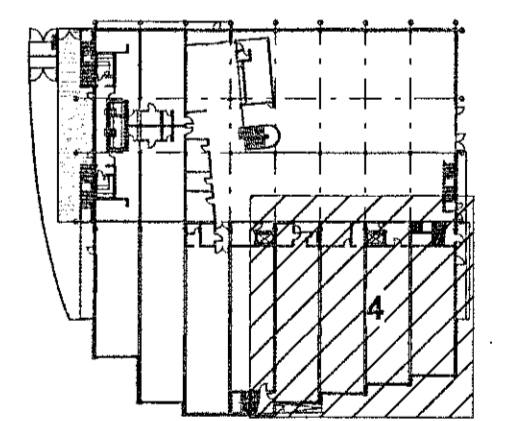

LYKILMYND



World Class
Tjarnarvellir 7
221 Hafnarfjörður
Lagnir og lofttræsikerfi
Neysluvatnskerfi
Grunnmynd 2. hæð - Hluti 4

TEIKNUNUMÉR 2768-004	BLAÐSTÆRÐ A1	HANNAÐ: HSG
02_2_33_04	TEIKNAD: YFIRFARÐ: RHS	APKÁRV
DAGS: 01.07.2019	MÆLIKVAÐI: 1 : 50	ÚTGÁFA A

Útgáfunúmer og dagsetning aðskilpróttur: 1810020
Höfundur: Rúnar H. Steinsen KT: 031149-4449
Hönnunarsími: *Rúnar H. Steinsen*