



Samþykkt þann  
09 JUL 2019  
Byggingarfulltrúinn í Hafnarfjarðar  
F.h. Sigurður Steinar Jónsson

Vísid:	2.7.2019 09:30:51	Útvefni:	01.07.2019
Útg.	Dags.	Skýring	Br. af: Yfirf.
A	01.07.2019	Víðbygging - Vinnuleikning	KAB RS

ÁRÞUN HÖNNUNARSTJÓRA:  
ÓTTI  
ARKITEKTAR  
BAIDUR Ó. SVAVARSSON  
ARKITEKT Félj SAMARK  
KÍ. 100537 5149

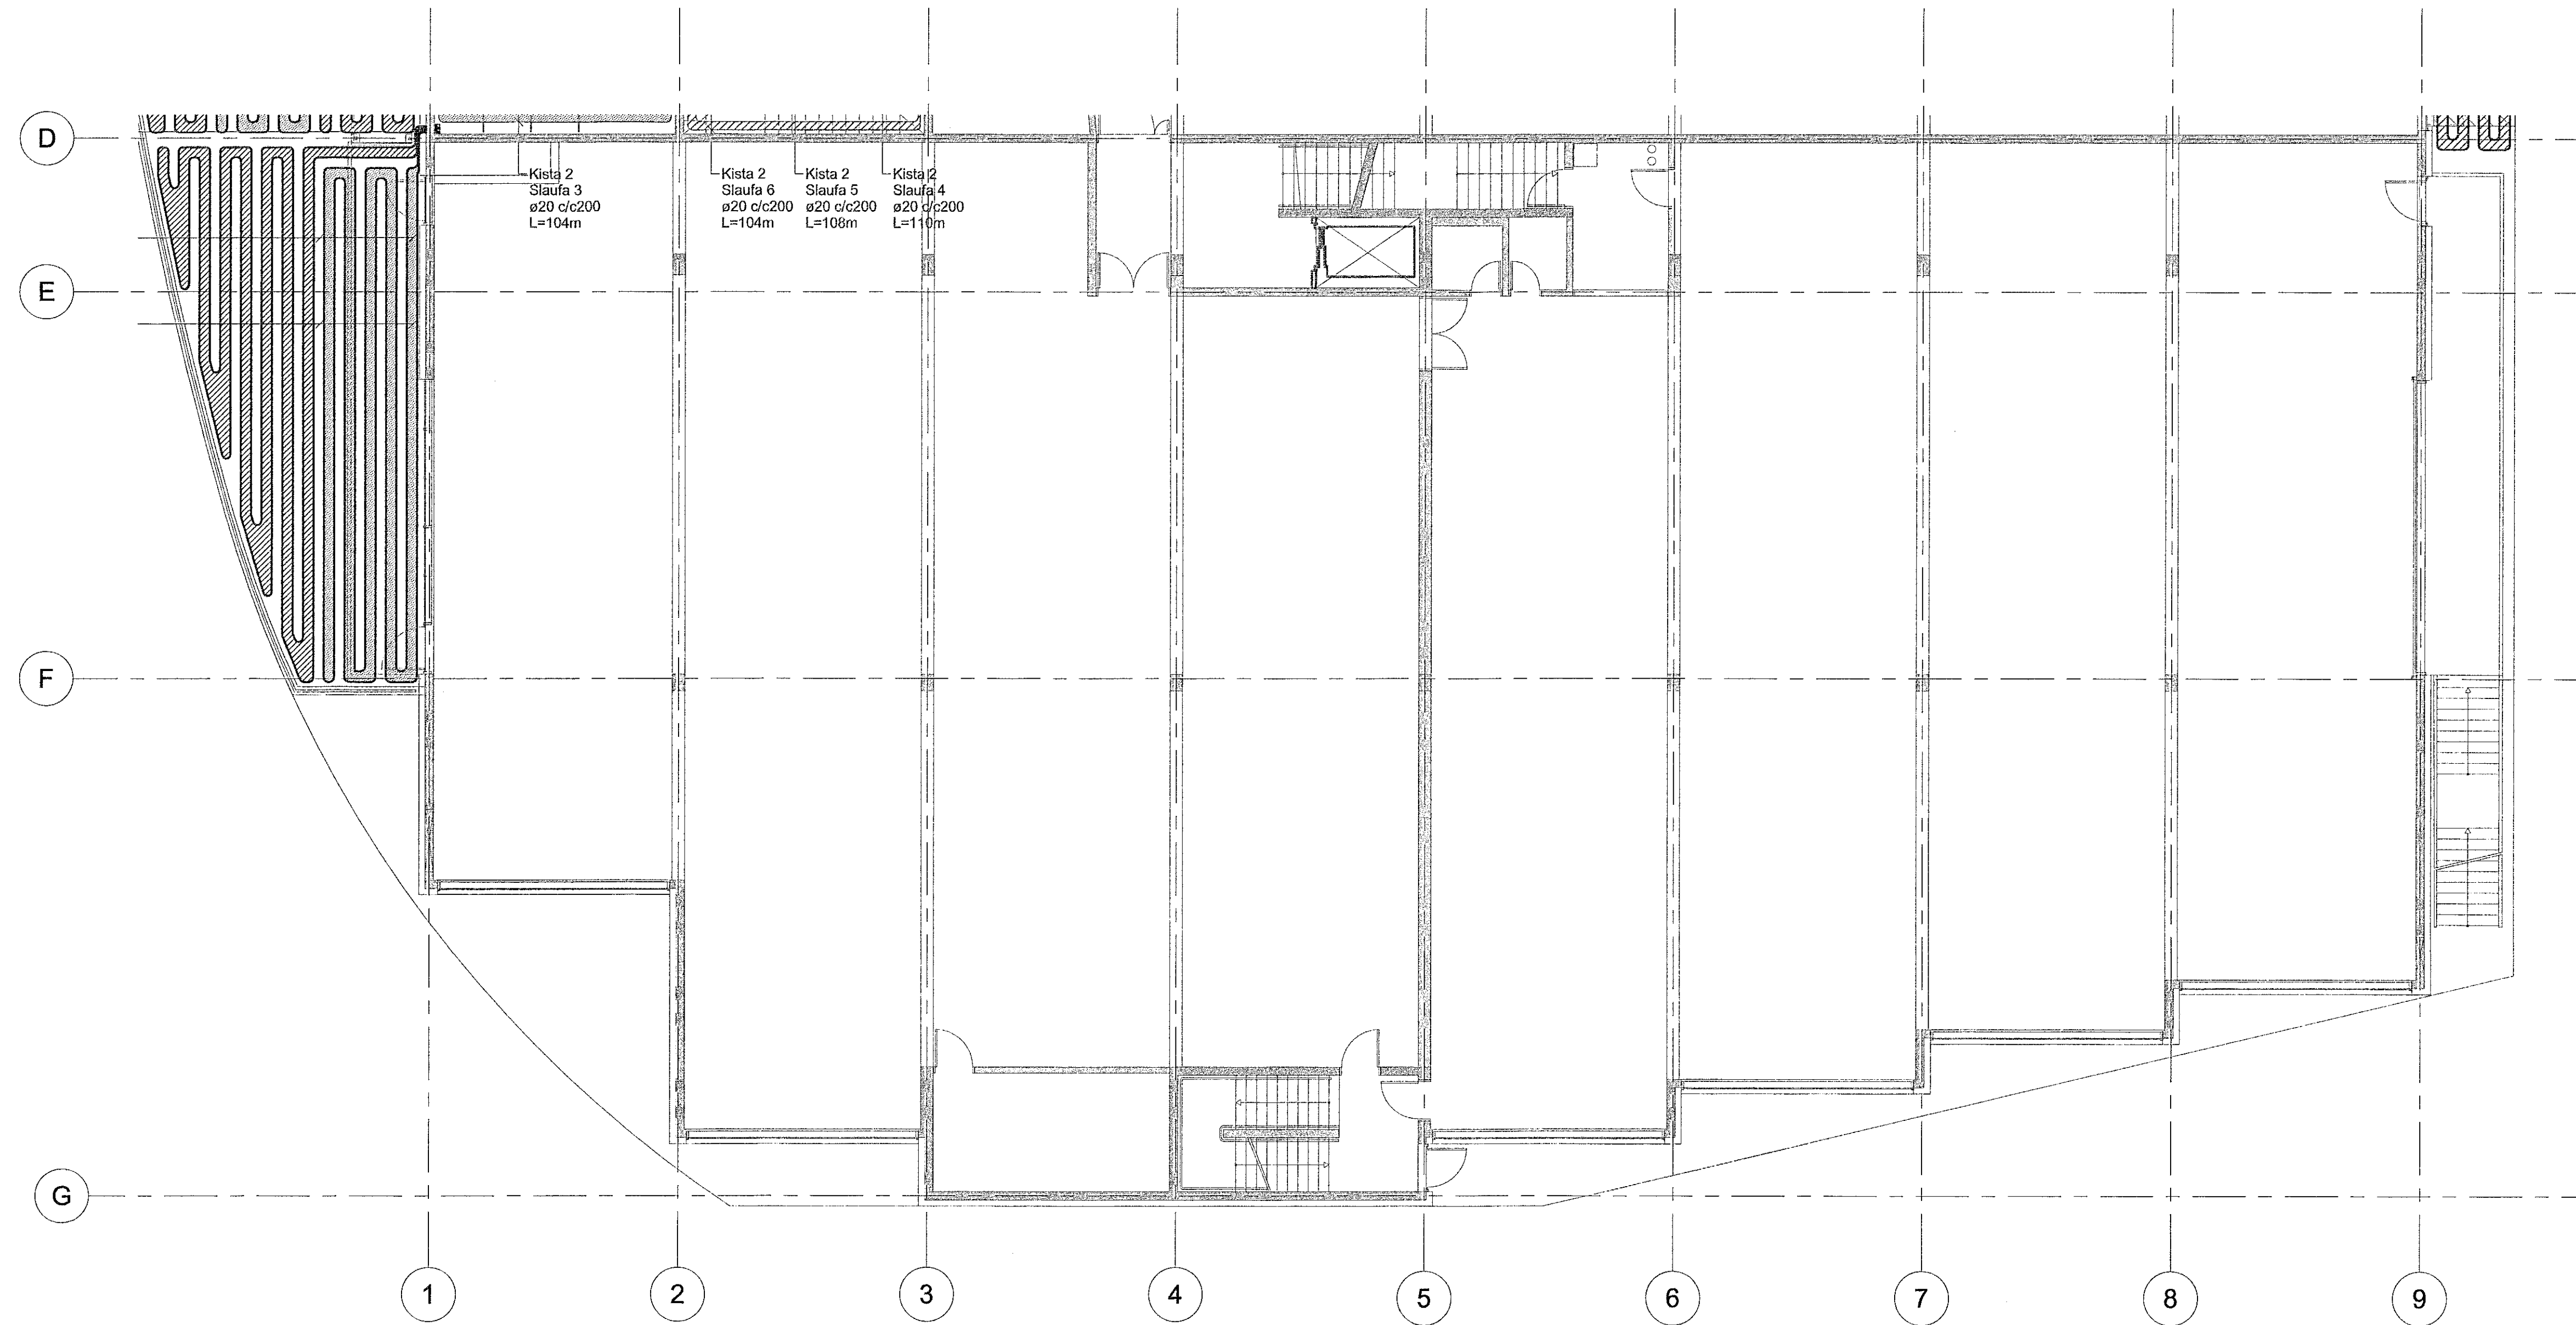

- Gólfhiti
- Snjóbræðsla
- Framrás stofnlagir snjóbræðslu
- Bakrás stofnlagir snjóbræðslu
- Stofnlagir að gólfhitakistum má sjá á teikningu 01\_2\_43\_01
- Gólfhitagagnir skulu vera ø20 Pex nema annað sé tekið fram
- Snjóbræðslurör skulu vera úr ø25 PPr nema annað sé tekið fram
- Ómerktur hringur tákna að lögn færist upp eða niður innan hæðar.
- Hringur merktur PU, PN eða PU/PN tákna að lögn færist upp eða niður á milli hæða.
- T.K - Áætlaður topp kóti
- B.K - Botnkóti

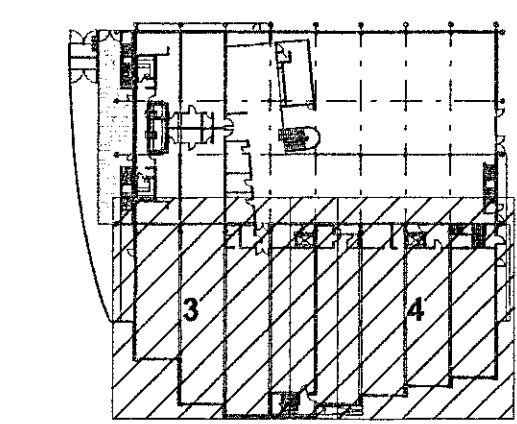

LYKILMYND



**World Class**  
Tjarnarvellir 7  
221 Hafnarfjörður  
Lagnir og loftræsikerfi  
Hitakerfi  
Gólfhiti og snjóbræðsla: Grunnmynd 1. hæð

TEKNIÐNÖMUR	BLADSTÆRD	HANNAÐ:	HSG
2768-004	A1	TEKNAÐ:	APK
01_2_47_02		YFIRFARAÐ:	RS
DAGS:	MÆLIKVAÐI	ÚTGÁFA	
01.07.2019	1 : 100	A	

Útgáfunúmer og dagsetning aðalprentunar: 1810020  
Höfundur: Rúnar H. Steinsen KÍ: 031148-4449  
Hönnunarsími: *Rúnar H. Steinsen*