
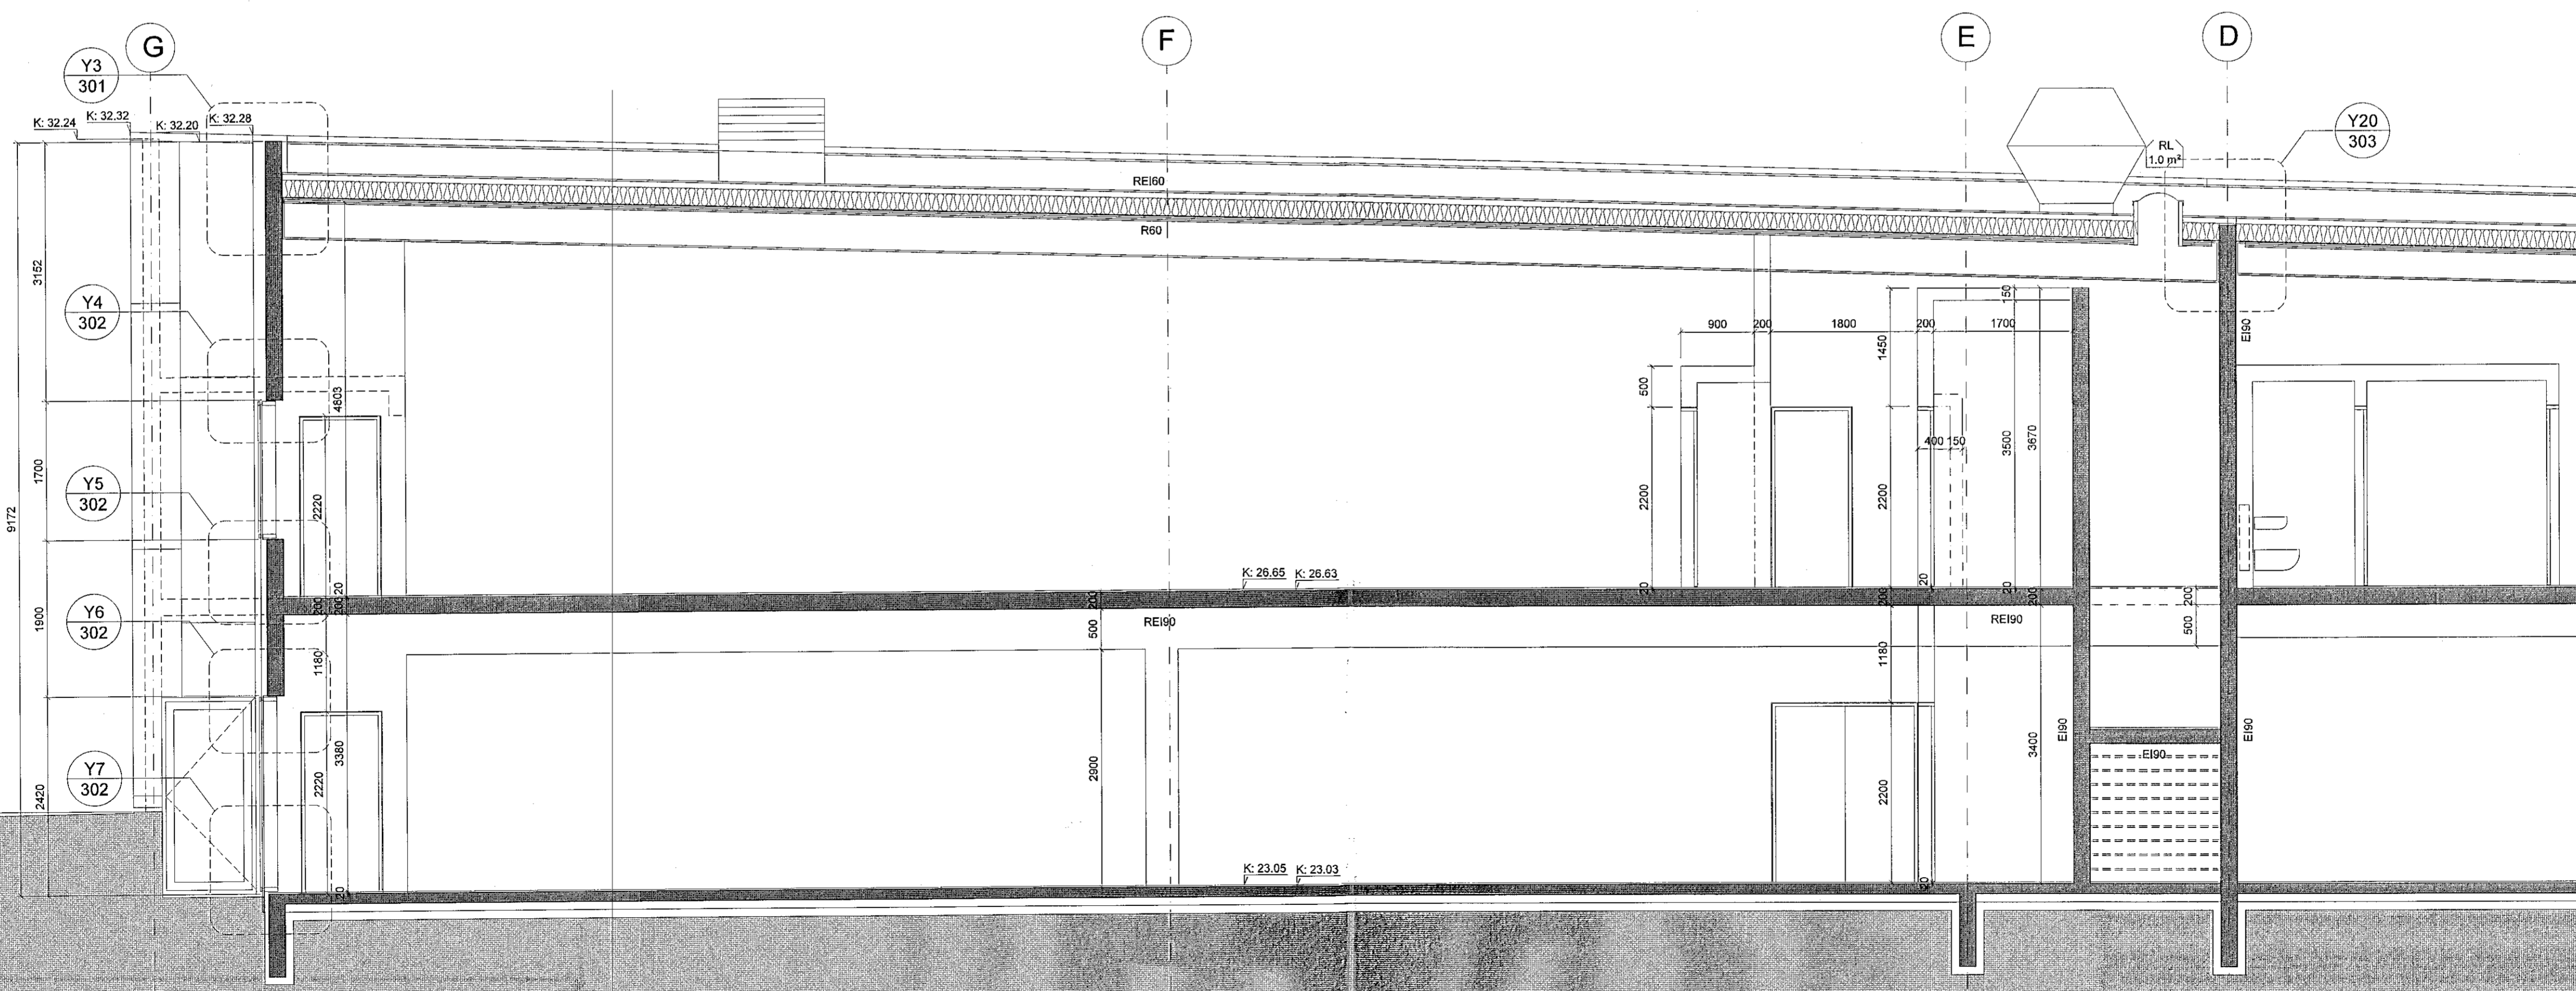


Útgáfunúmer og dagsetning aðaluppdráttar: 1905072 29.04.2019
Hönnuður: Baldur Ó. Svavarsson arkitekt FAI, Samark
Hönnunarskjótt: Baldur Ó. Svavarsson arkitekt FAI, Samark
ÁRITUN HÖNNUNARSJÓRA:
ÚTI INNI
ARKITEKTAR
BALDUR Ó. SVAVARSSON
ARKITEKT FAI SAMARK
KT.: 120357-5149

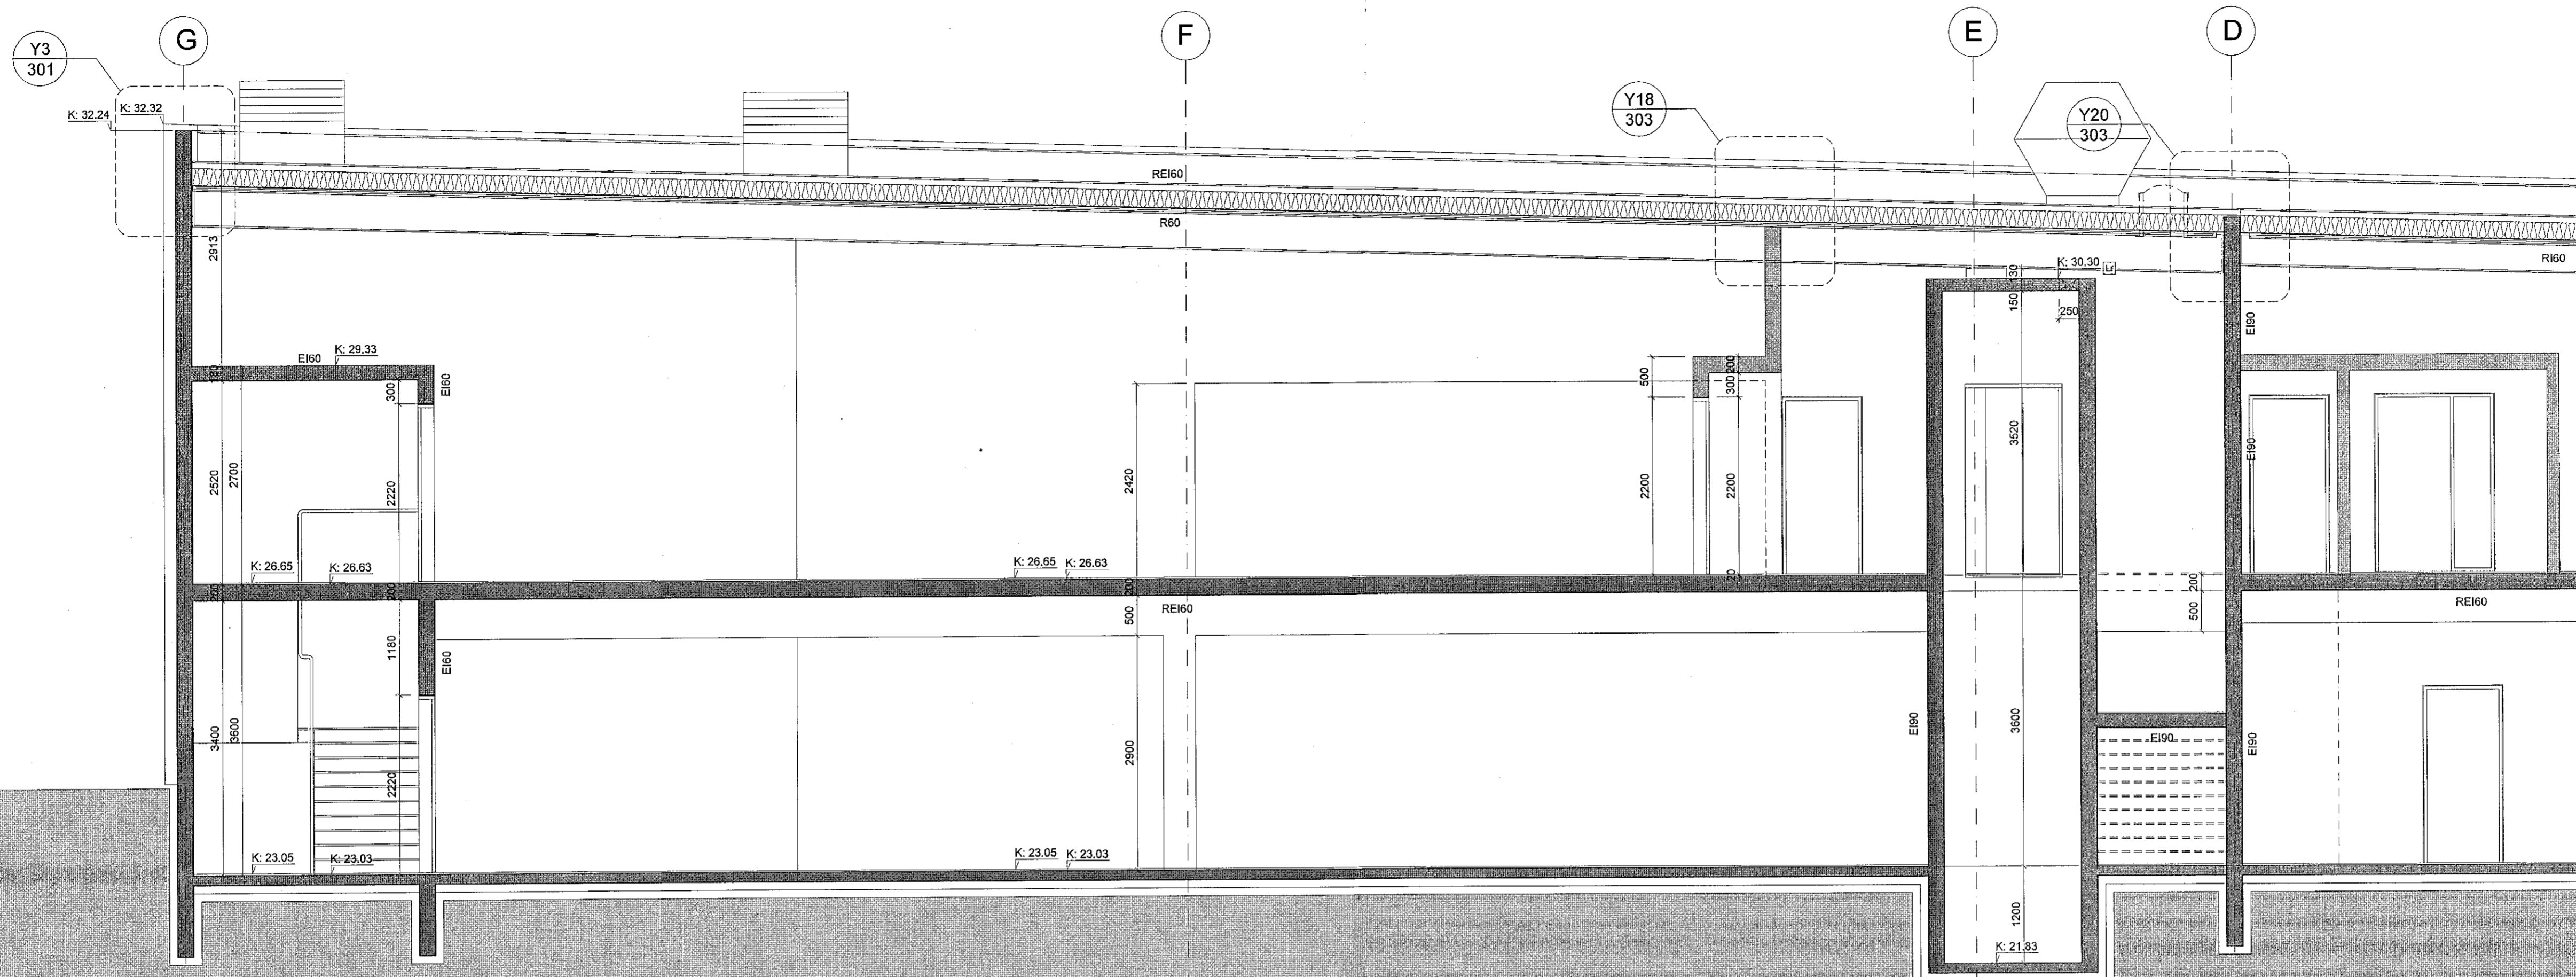

C:
B:
A: steypta súlur í línu E fæstast 27.06.2019
BREYTINGAR: DAGS:

HEILSURÆKTARSTÖÐ TJARNARVÖLLUM 7
2. ÁFANGI VERKTEIKNINGAR
SNID C-C OG D-D

VERK: 1706 Wc+j
KVARNÍ: 1:50
DAGS: 15.05.2019
TEIKN: al
SKRÁ: Gunnar-2.dwg

ÚTI INNI
ARKITEKTAR
ÞINGHOLTSSÍTRÆTI 27 101 REYKJAVÍK
SÍMI: 552 7660
NETFANG: al@uti.is
VEFFANG: http://www.uti.is
BALDUR Ó. SVAVARSSON ARKITEKTAR FAI
120357-5149
JÓN ÞÓR ÞORVALDSSON ARKITEKTAR FAI
021256-7579

A
A-207