
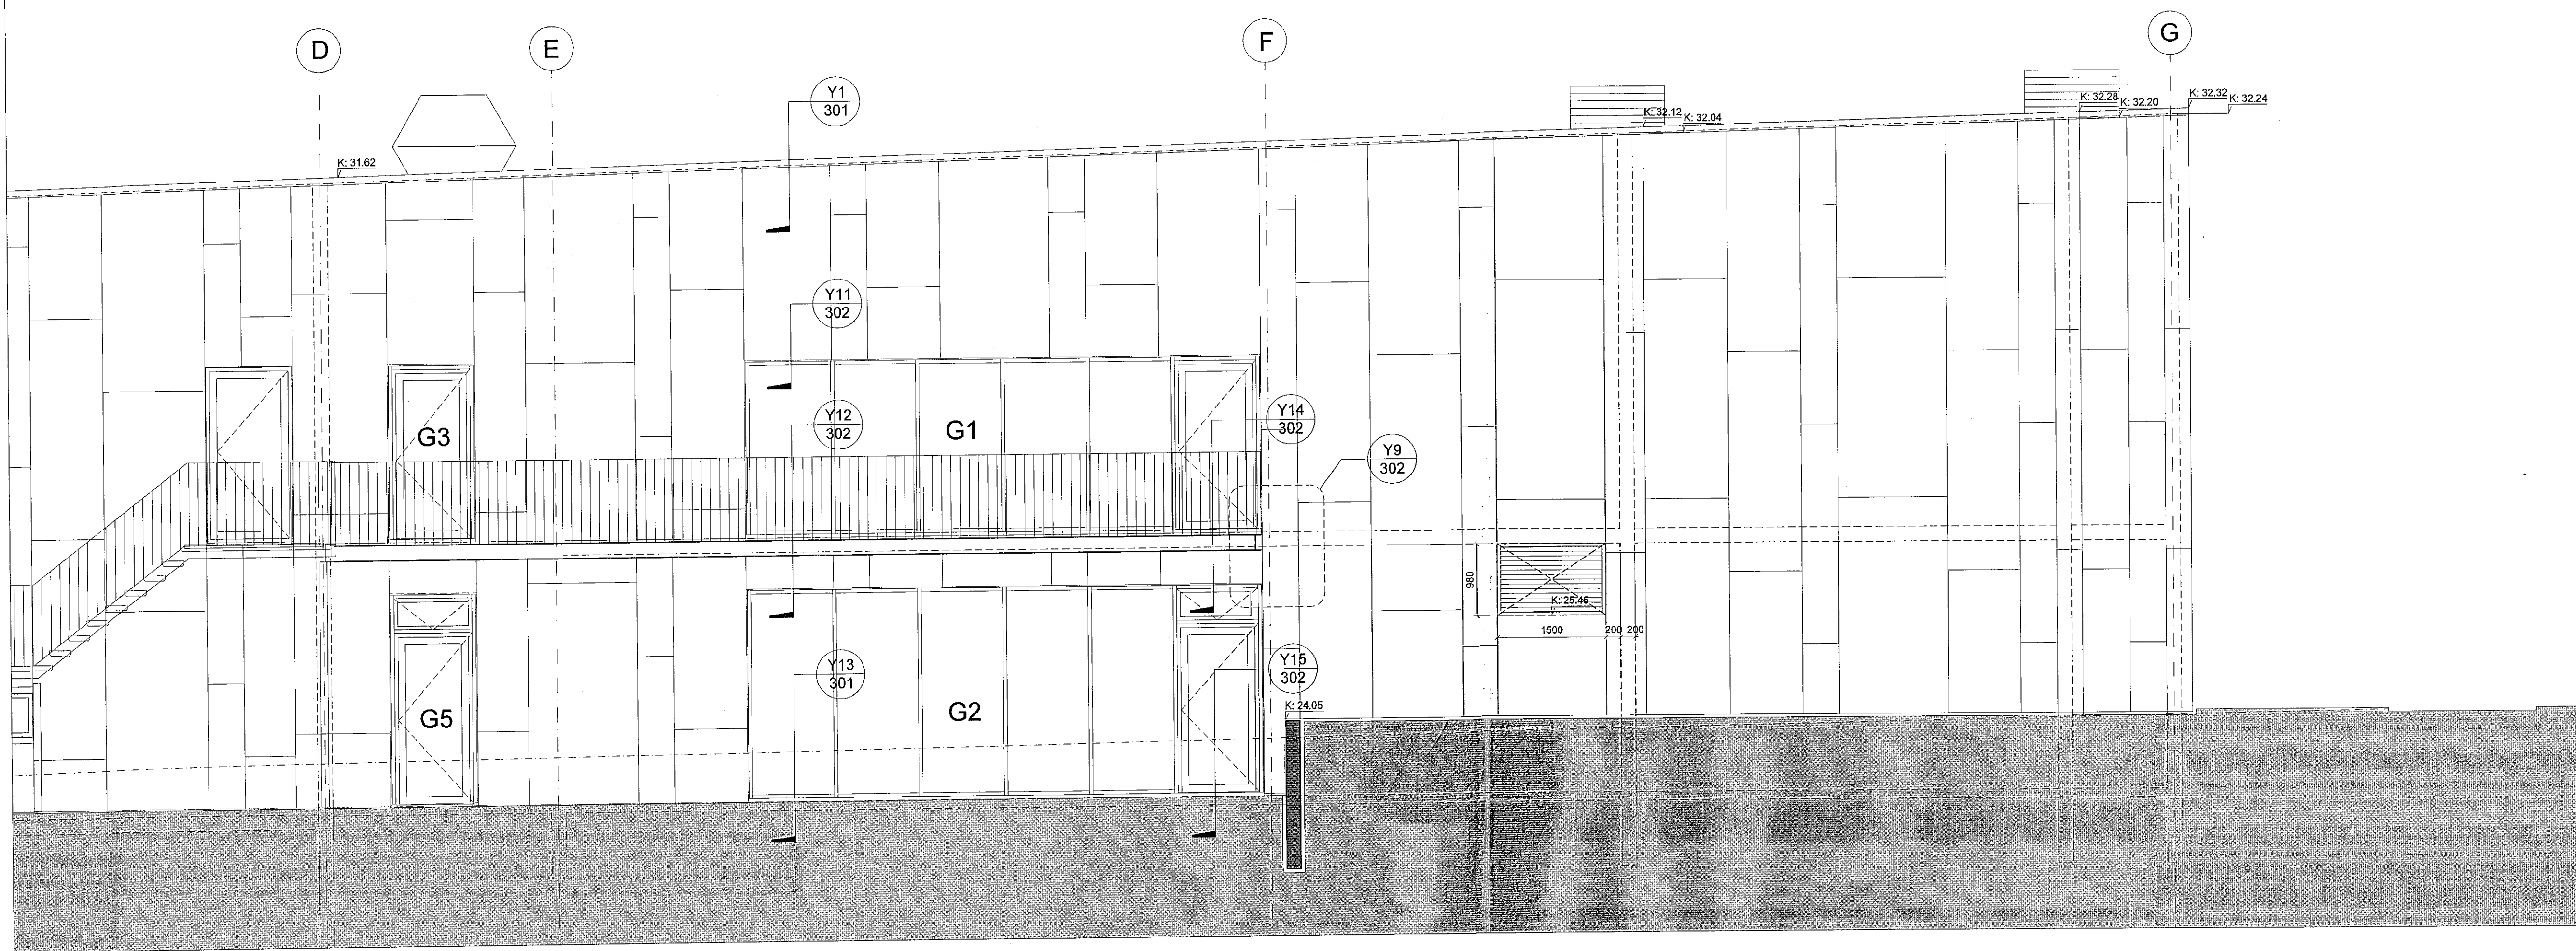


Samþykkt þann
09 JUL 2019
Byggingarfulltrúinn í Hafnarfirði
F.h. Sigurður Steinar Jónsson

Útgáfunúmer og dagsetning aðaluppdráttar: 1909072 29.04.2019
Hönnuður: Baldur Ó. Svavarsson arkitekt FAI, Samark
Hönnunarsjött: Baldur Ó. Svavarsson arkitekt FAI, Samark

ÁRITUN HÖNNUNARSTJÓRA:
ÚTI **INNI**
ARKITEKTAR
BALDUR Ó. SVAVARSSON
ARKITEKT FAI SAMARK
KTI: 120357-5149

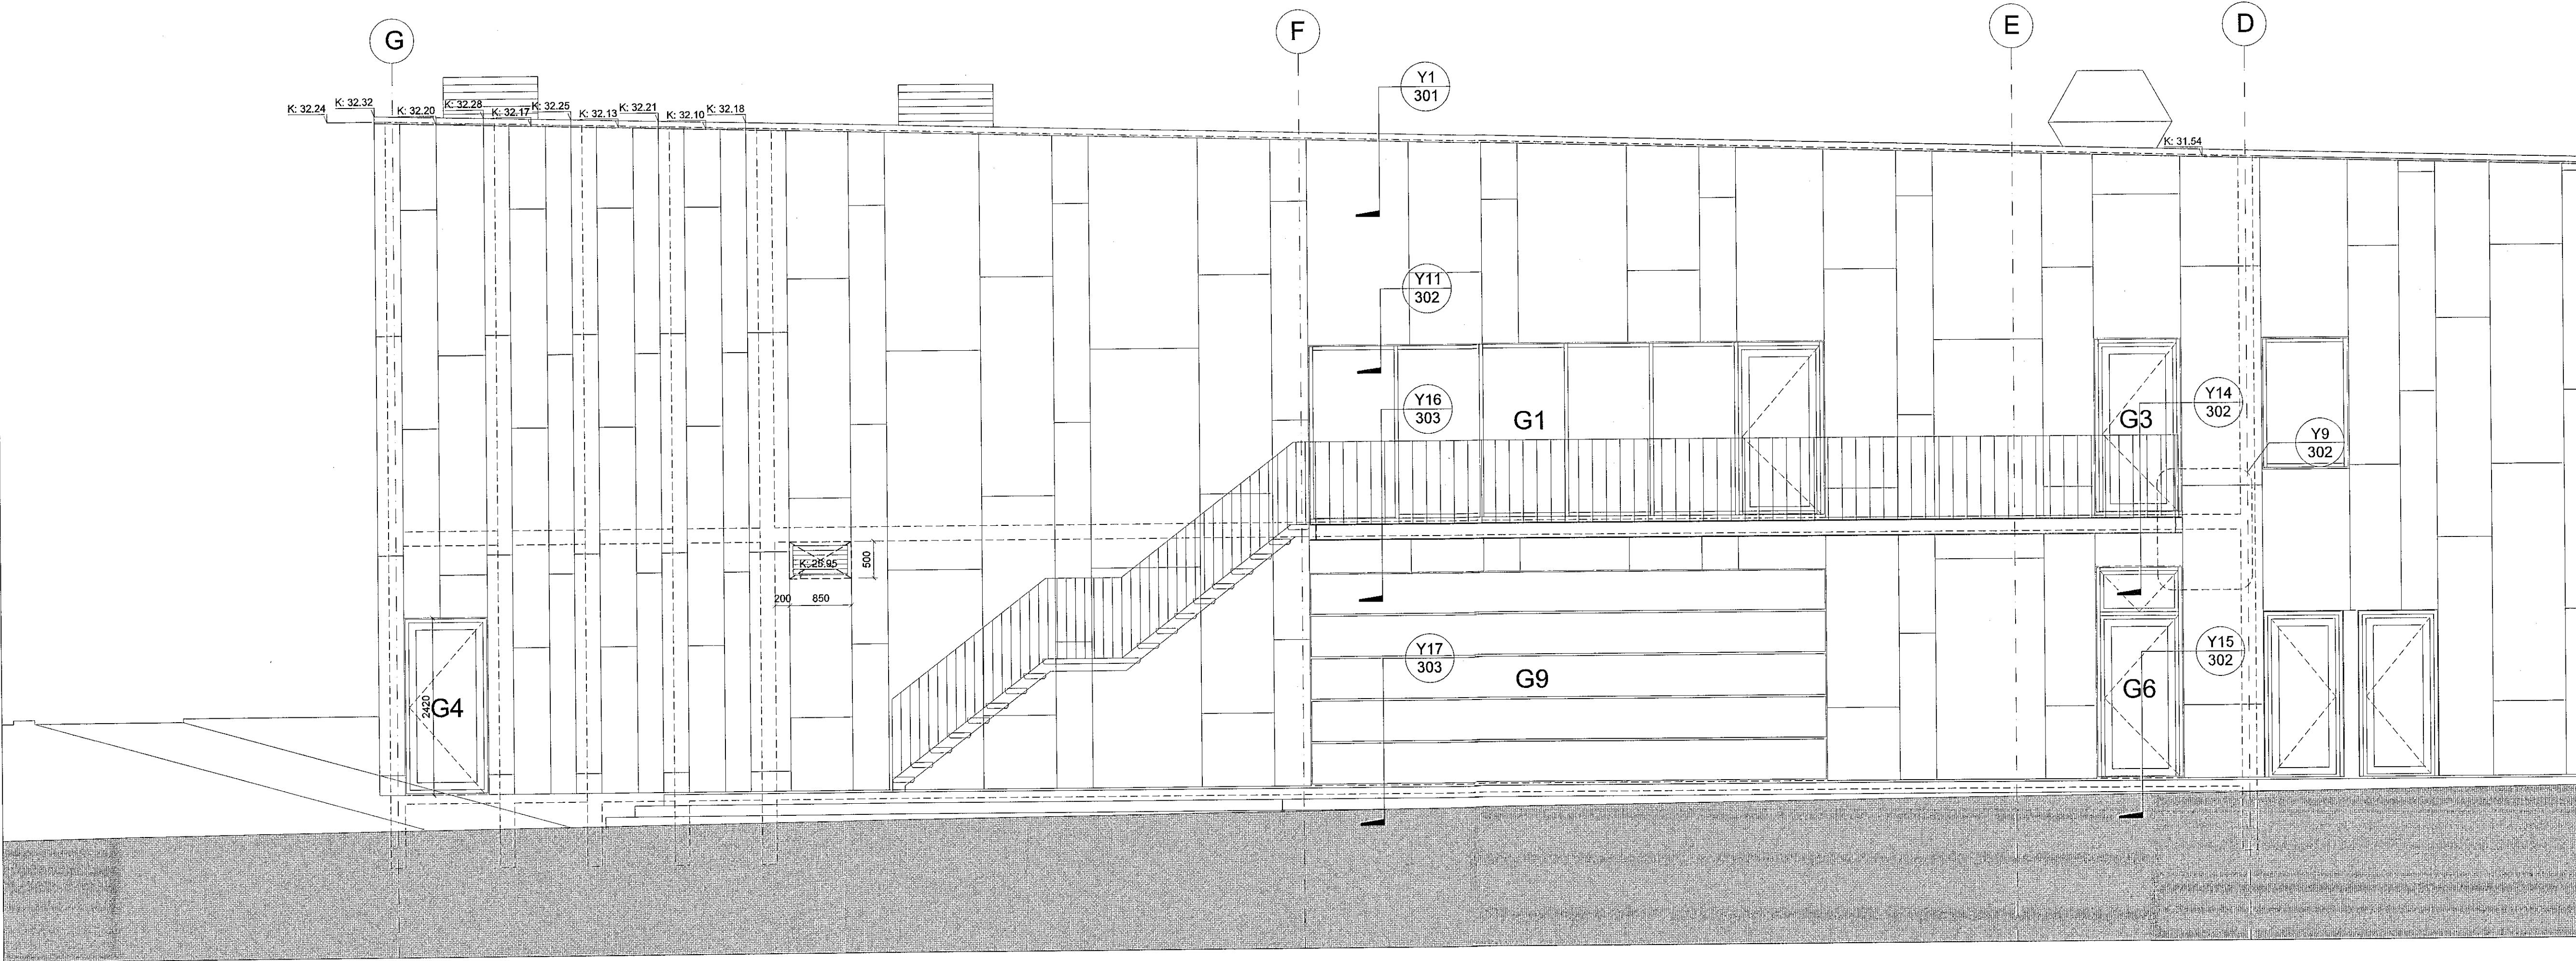

C:
B:
A: útkastar 27.06.2019
BREYTINGAR: DAGS:

HEILSURÆKTARSTÖÐ TJARNARVÖLLUM 7
2. ÁFANGI VERK: 1708 Wcjl
VERKTEIKNINGAR KVAREBL: 1:50
DAGS: 15.05.2019
ÚTLIT - AUSTUR / VESTUR TEIKN: af
SKRÁ: Gunnur-2.dwg

ÚTI **INNI**
ARKITEKTAR
PÍNGHOLTSSTRÆTI 27 101 REYKJAVÍK
SÍM: 552 7660
NETFANG: uti@ut.is
VEFFANG: http://www.uti.is
*BALDUR Ó. SVAVARSSON ARKITEKTAR FAI
120357-5149
JÓN ÞÓR ÞORVALDSSON ARKITEKTAR FAI
021256-7579

A
A-209