



Samþykkt þann  
11 JUL 2019  
Byggingarfulltrúinn í Hafnarfjörð  
F.h. Sigurður Steinar Jónsson

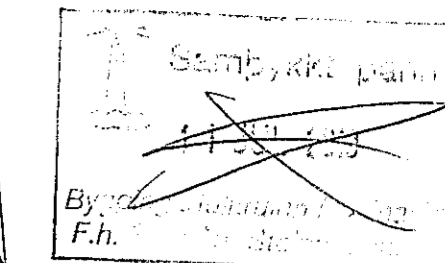

Skýringar:

1. Milliveggur undir millilofti skal vera byggður úr timbri, 45x95 c400 við ásetur gólfs, en c600 við endann á gólfi. Hann skal klæddur með 9mm krossvið álímdum og negldur með  $\frac{4}{40}$  saum c150mm.
2. Hurðagat í millivegg skal gert úr tvöföldum stoðum á alla kanta.
3. Milligólf skal klætt með 22mm nótuðum spónaplötum og fest með  $\frac{5}{70}$  skrúfum í öll samskeyti platna og gólfborðs.
4. Grunnmynd á við um öll bil að undanskildu 0109, það milliloft skal uppbyggt á sama hátt.

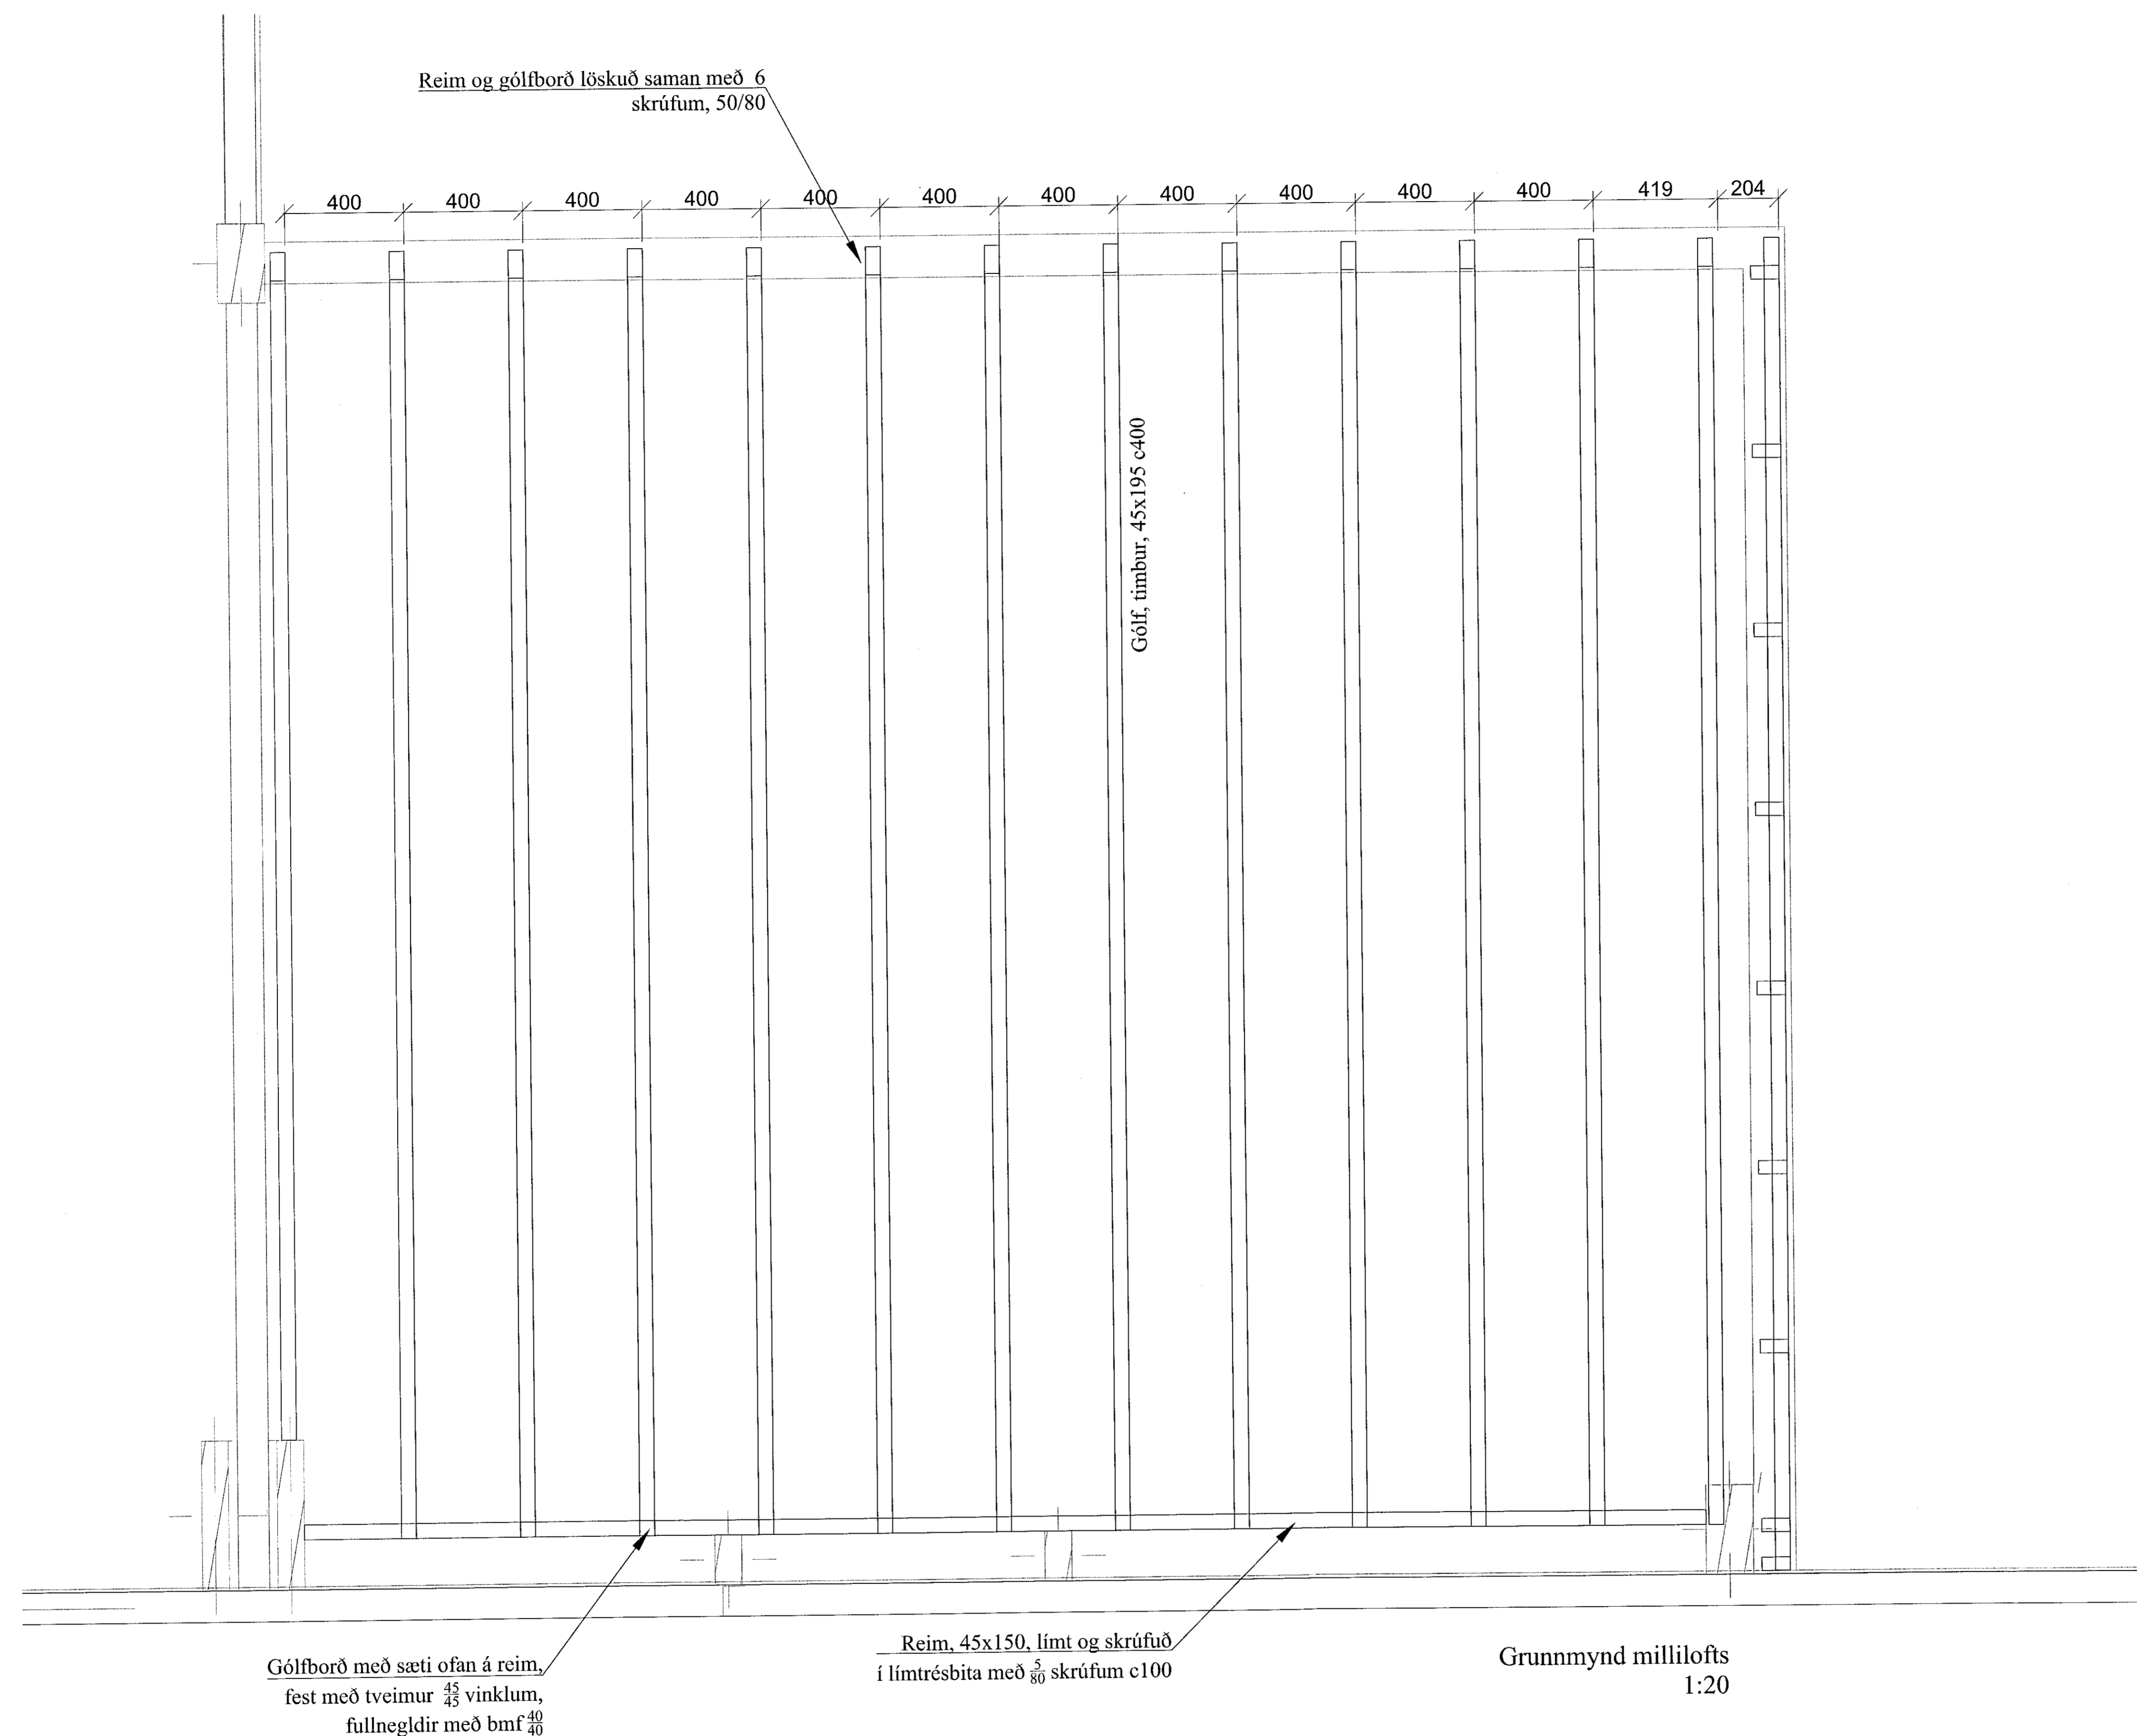

ADALHÖNNUÐUR

*Kristján Andrússon*

NR: DAGS. SKÝRING GERT

SAMÞYKKT

*Kristján Andrússon*  
Kristján Andrússon, Fornahvarf 1, kt:180777-3189  
E-mail: torfabaer@gmail.com, Sími:8226199

VERK  
Einhella 5  
Hafnarfjörður  
TEIKNING  
Burðarþol  
Grunnmynd millilofts

KVARDI

1:20

DAGS  
15.04.2019  
VERKNR.  
TEIKNAD  
KA  
REIKNAD  
ÚTGÁFA  
TEIKNING NR.  
B-10  
ÚTGÁFA  
A

