


Skýringar:

1. Milliveggur undir millilofti skal vera byggður upp af tvöfaldri 35x70, samanlímdri. Millibil skal vera c400 unidr ásetu, en annars c600. Veggurinn skal klæddur með 9mm krossvið álímdum og negldur með  $\frac{4}{40}$  saum c150mm.
2. Hurðagat í millivegg skal gert úr tvöföldum stoðum á alla kanta.
3. Milligólf skal klætt með 22mm nótuðum spónaplötum og fest með  $\frac{5}{70}$  skrúfum í öll samskeyti platna og gólfborðs.

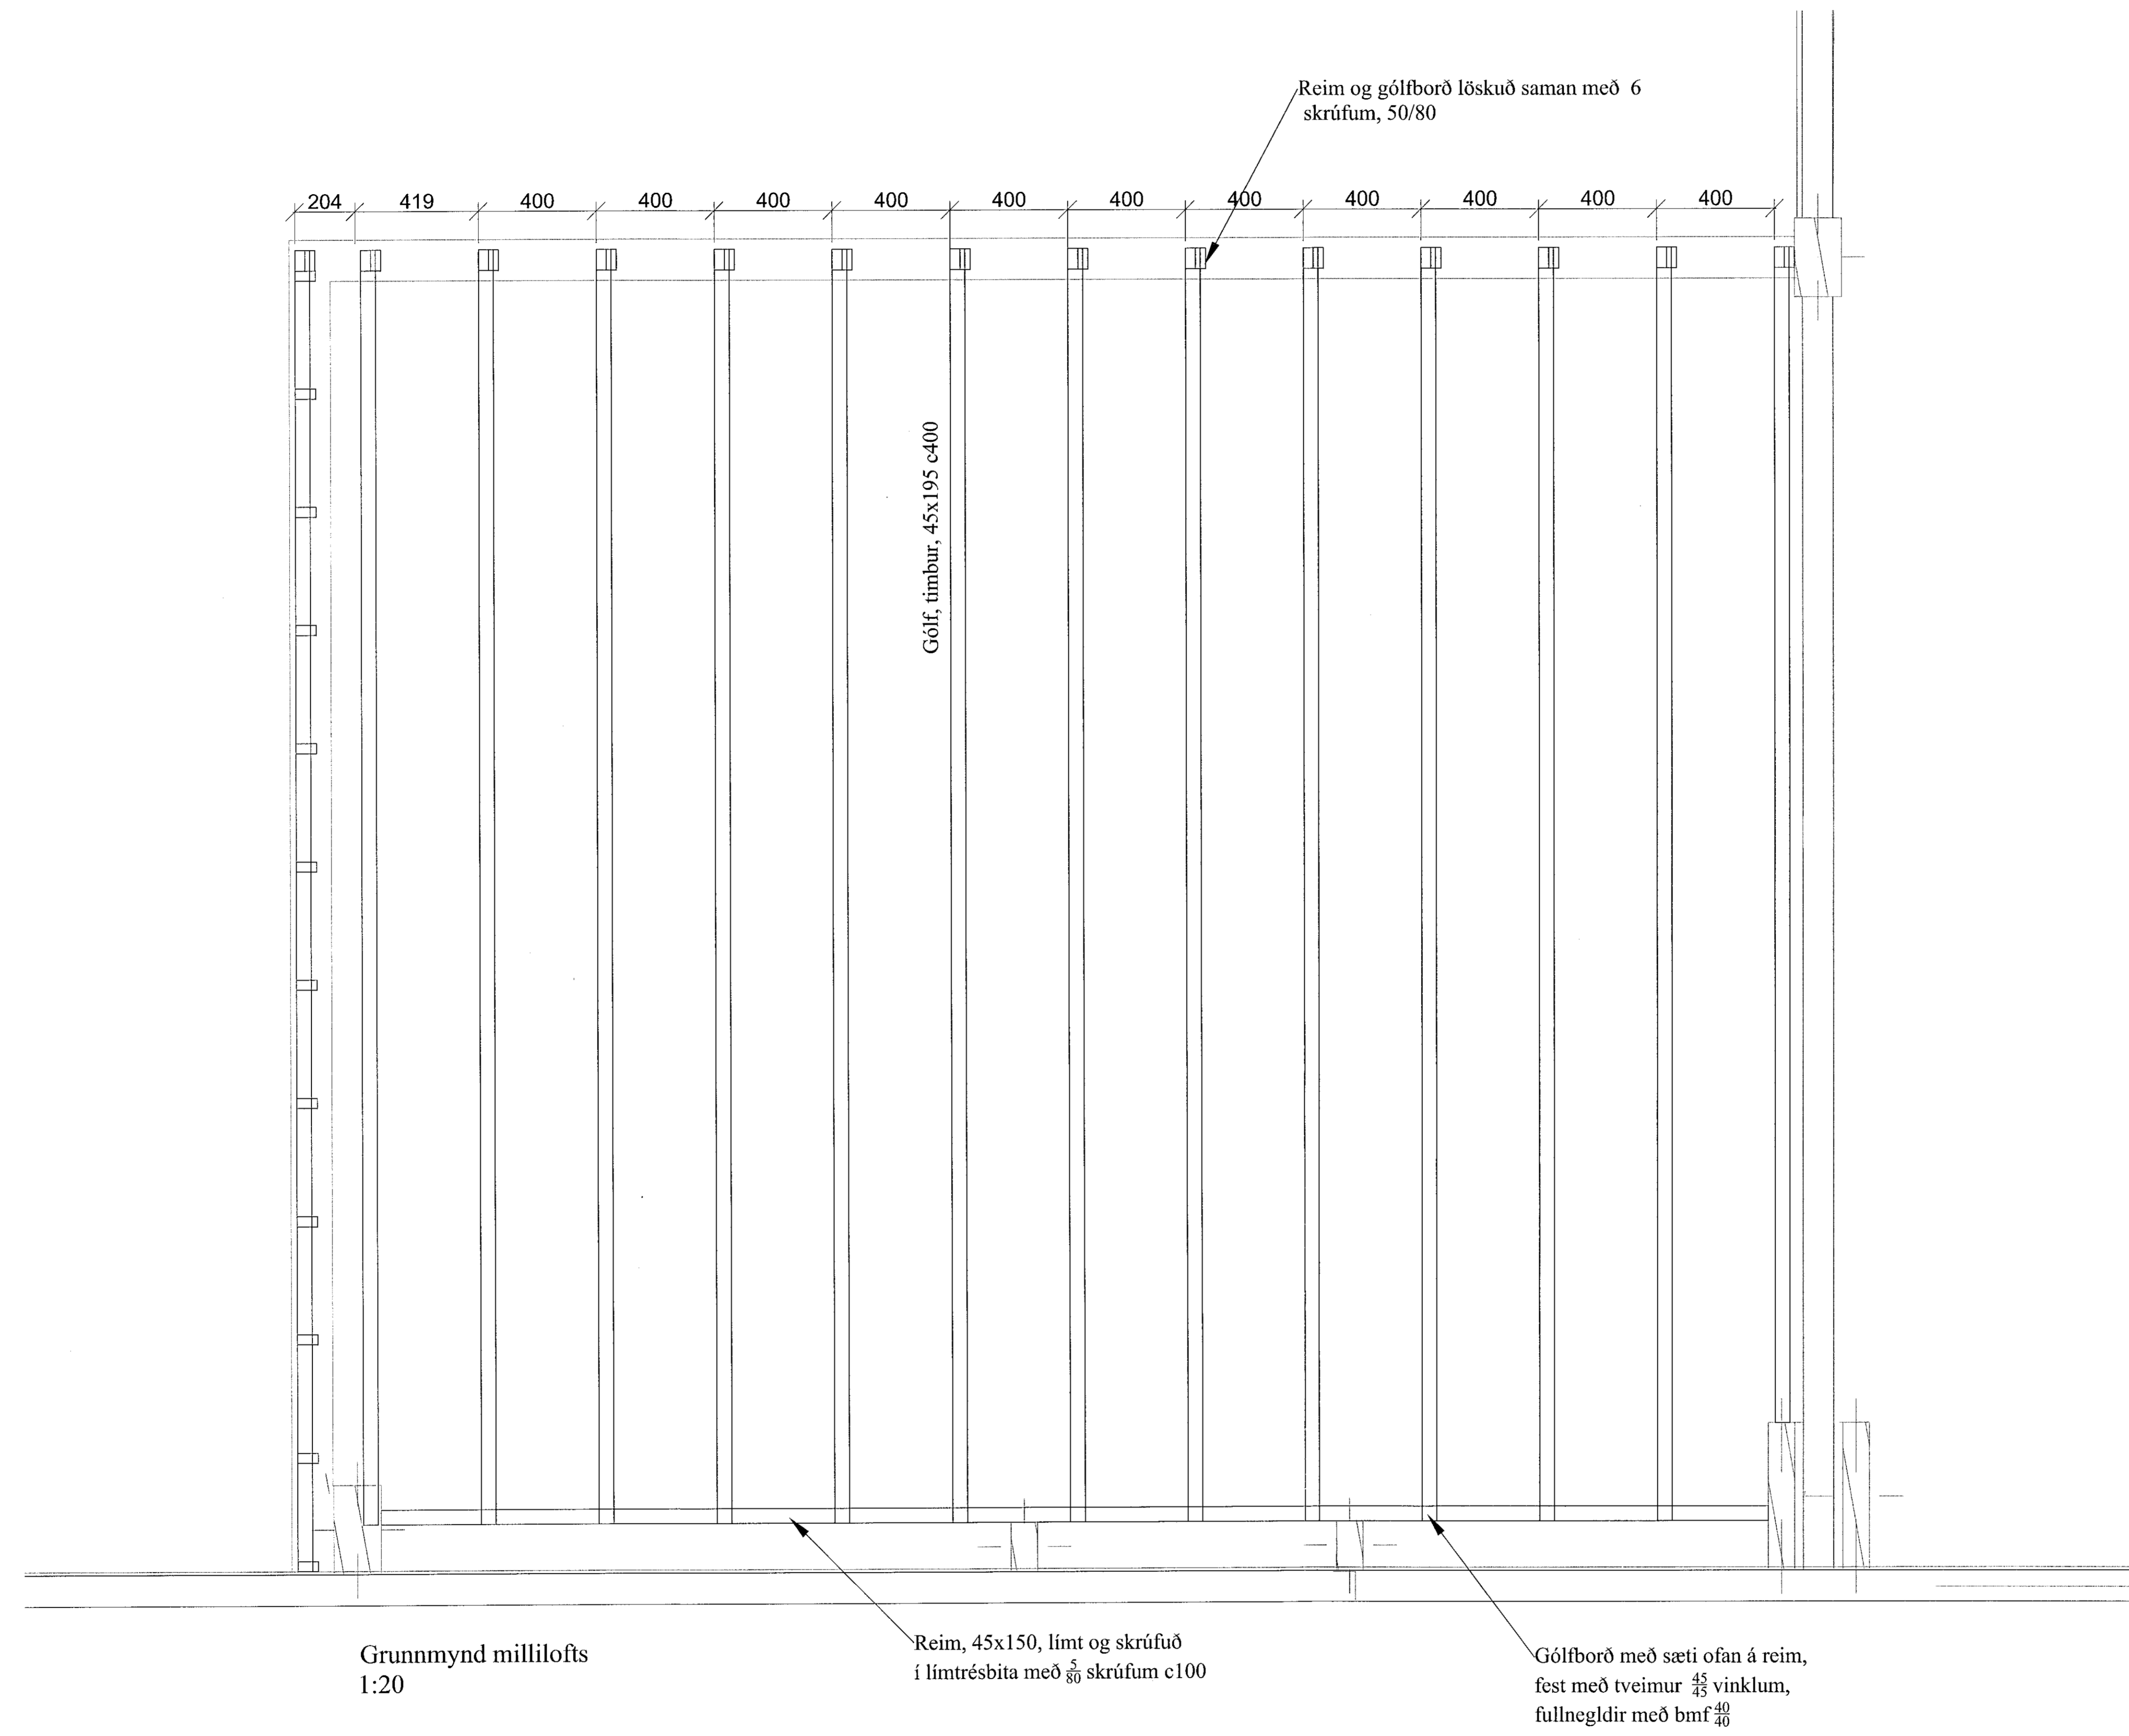

Grunnmynd millilofts  
1:20

Reim, 45x150, límt og skrúfuð  
í límrétsbita með  $\frac{5}{80}$  skrúfum c100

Gólfborð með sæti ofan á reim,  
fest með tveimur  $\frac{43}{43}$  vinklum,  
fullnegldir með bmf  $\frac{40}{40}$

AFALHÖNNUÐUR  
*[Signature]*

NR: DAGS. SKÝRING GERT

SAMÞYKKT  
*[Signature]*  
Kristján Andrússon, Fornahvarfi 1, kt 180777-3189  
E-mail: torfabaer@gmail.com, Sími: 8226199

VERK  
**Einhella 6**  
Hafnarfjörður  
TEIKNING  
Burðarþol  
Grunnmynd millilofts

KVARÐI  
1:20  
DAGS 16.4.2019  
TEIKNAD KA  
TEIKNING NR. B-10  
VERKNR. REIKNAD ÚTGÁFA  
**A**

