Samþykkt þann 10 JUL 2019
Byggingarfulltrúinn í Hafnarfirði
f.h. Sigurður Steinar Jónsson

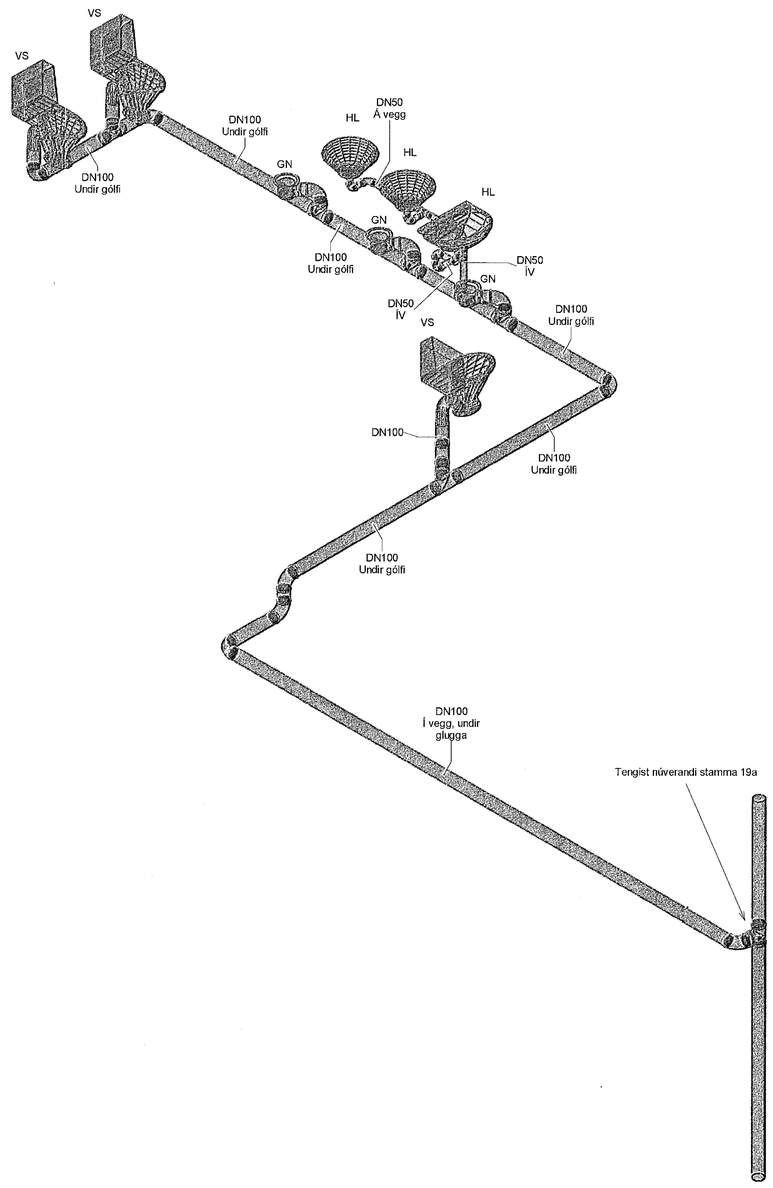

ATH
Teikning er útgefin í lit og skal notuð í lit til þess að hönnun komist til skila.

Almennar skýringar

- Almennar skýringar, sjá teikningu 300.

———— Frárennslislagnir skolp

Lögn frá 1 stk. HL er DN 40
Lögn frá 1 stk. VS er DN 100
Lögn frá 1 stk. GN er DN 50

ÍV = í vegg / stokk / í veggrauf

0m 1m 2m 3m 4m 5m
1:50

Útg.	Breyting	Hönnuður	Dags.

í vinnslu

Strendingur ehf.
verkfræðiþjónusta
Fjarðargata 13-15
220 Hafnarfjörður
Sími: 575-5640
www.strendingur.is
strendingur@strendingur.is

Í samræmi við aðaluppdrátt frá:
Dagsetning og útgáfa aðaluppdráttar: Útgáfa
Hönnuður: Sigurður Guðmundsson ISLEK-LTD HÖNNUNARSTJÓRI
Hönnunarstjóri/samræmingarhönnuður: ASK ARKITEKTAR 28. júní 2019

Fjarðargata 13-15
Hafnarfjörður

Frárennsli - Rúmmynd

Teiknað / Hannað:		Dags:	
VP		28.06.2019	
Kvarði:	Útgáfa:	Nr. teikningar:	Stærð:
1 : 50		302	A1