



Samþykkt þann
21 JUN 2019
Byggingartulltrúinn í Hafnarfirði
F.h. Sigurður Steinar Jónsson

ÁRITUN HÖNNUNARSTJÓRA:
ÚTI **INN**
ARKITEKTAR
BALDUR Ó. SVAVARSSON
ARKITEKTI - FAÐI SAMMÁK
KÍ. 120057-514P

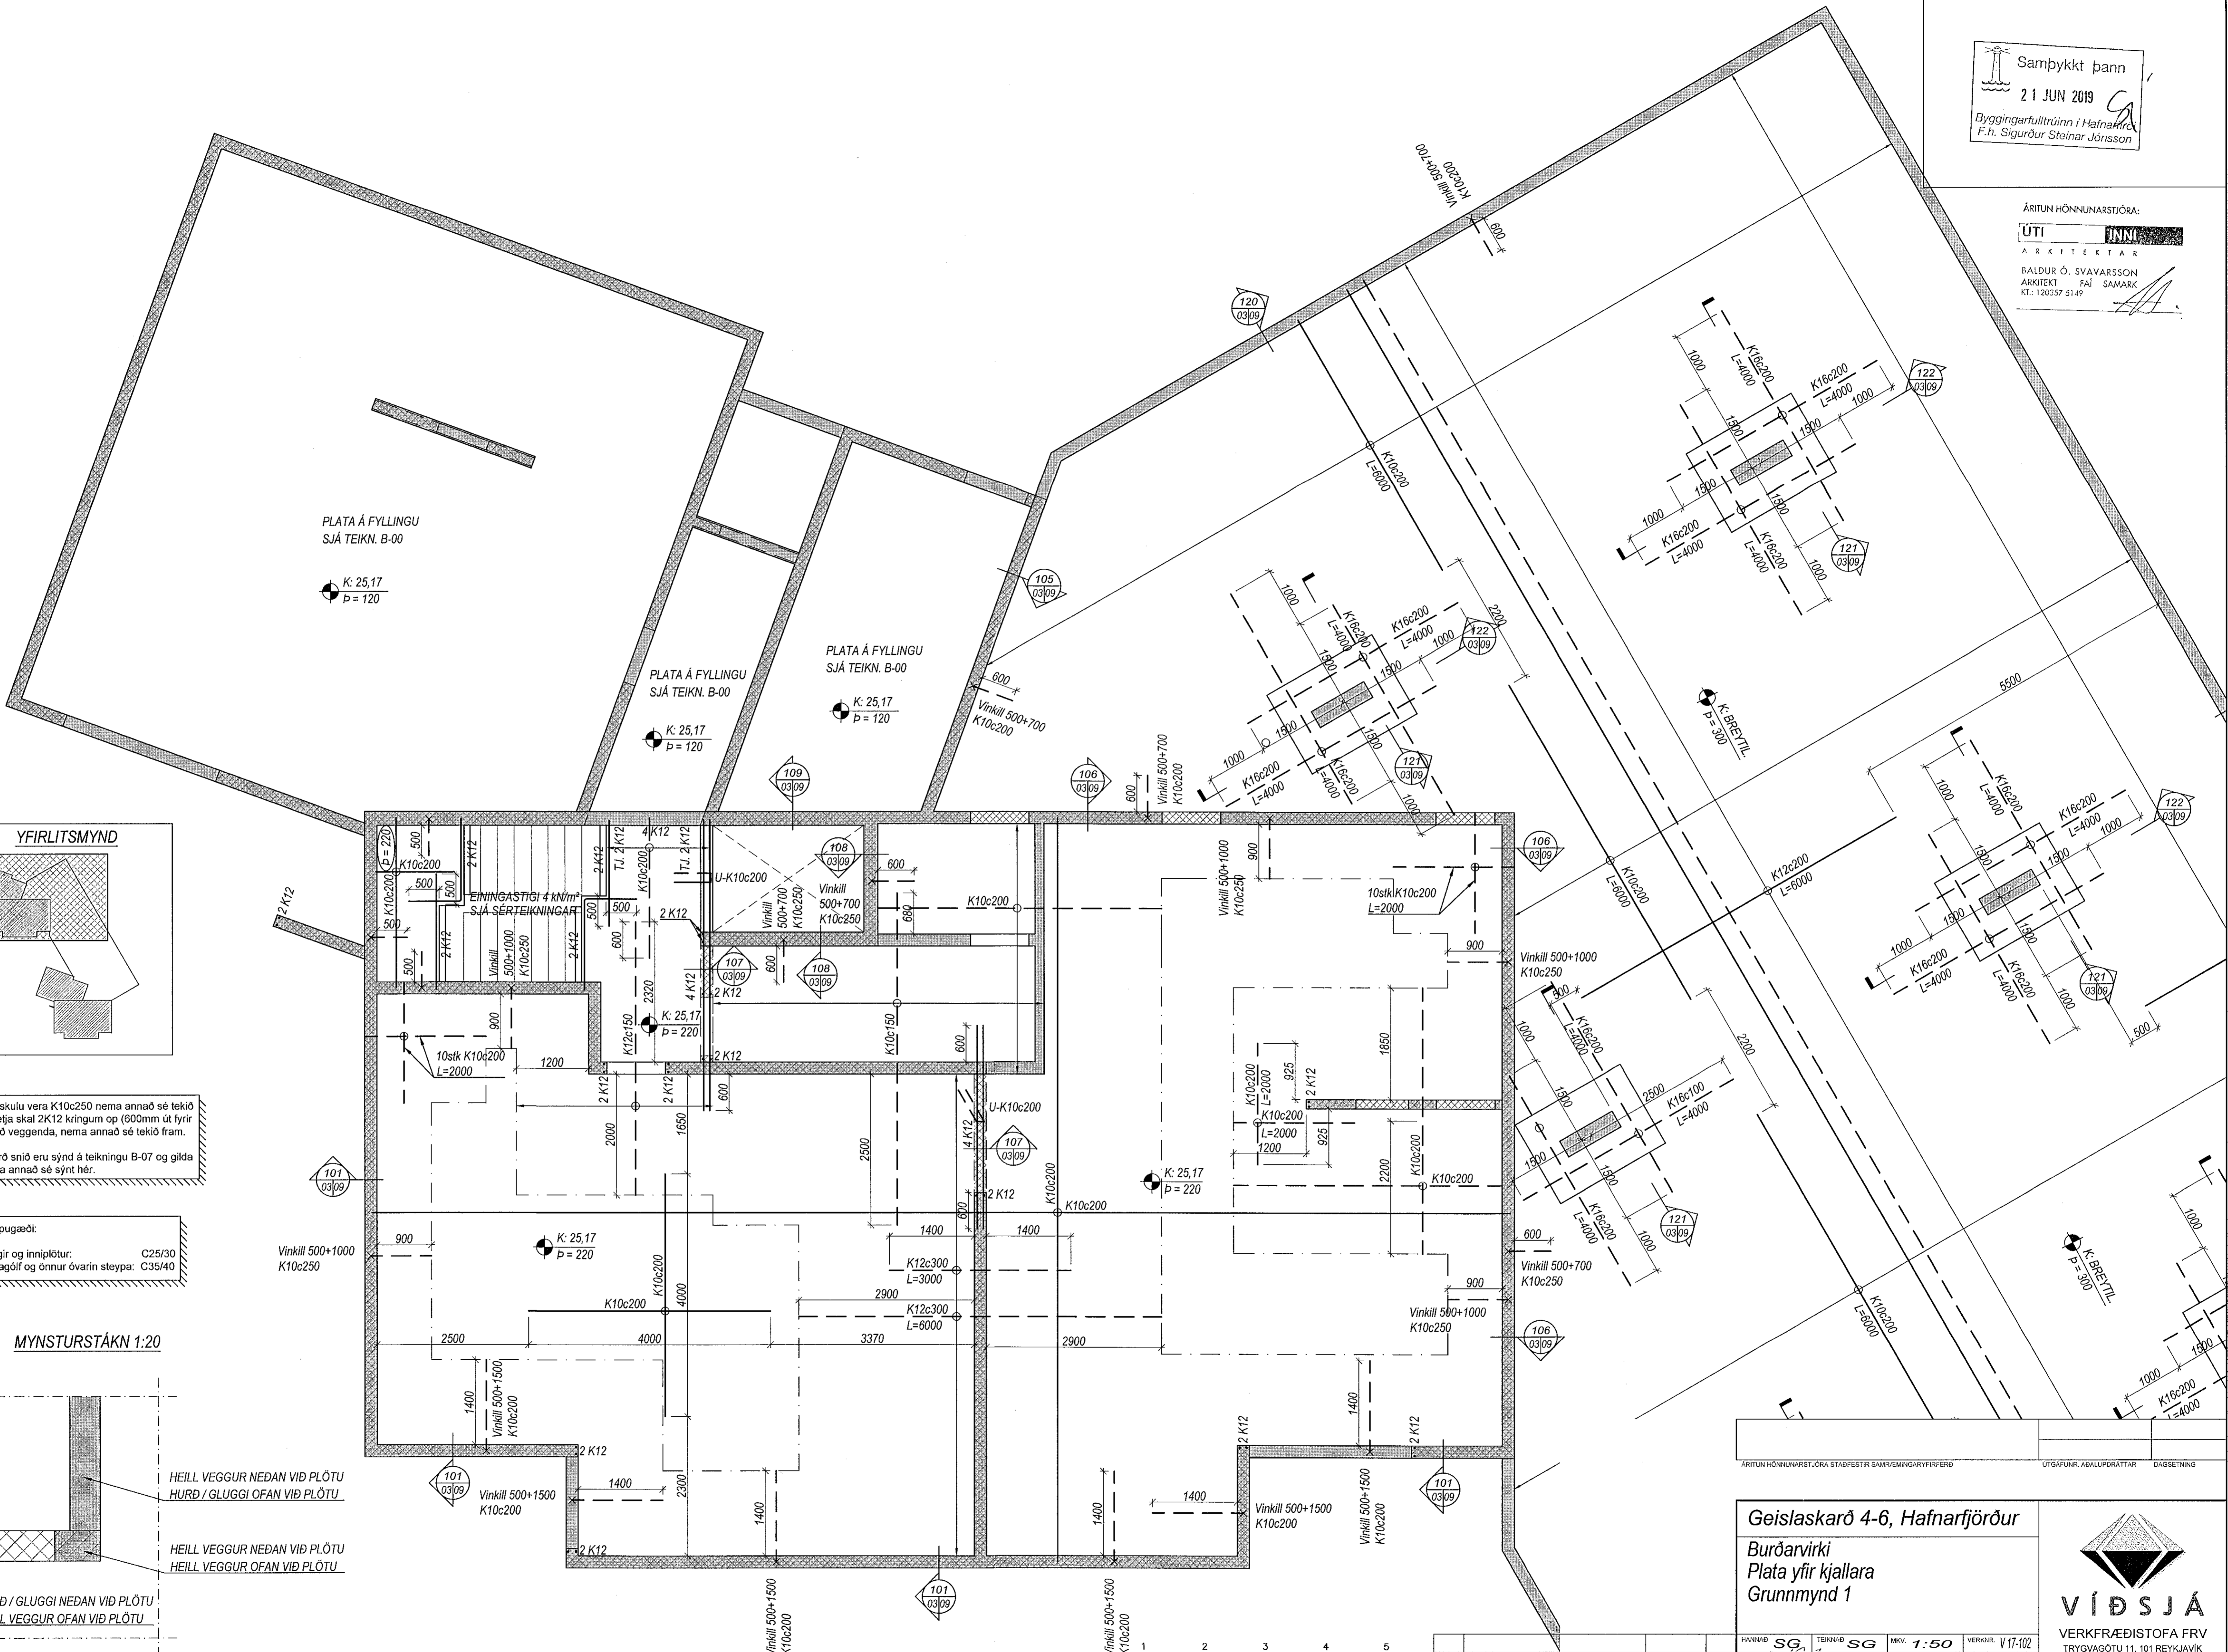

PLATA Á FYLLINGU
SJÁ TEIKN. B-00
K: 25,17
p = 120


PLATA Á FYLLINGU
SJÁ TEIKN. B-00
K: 25,17
p = 120

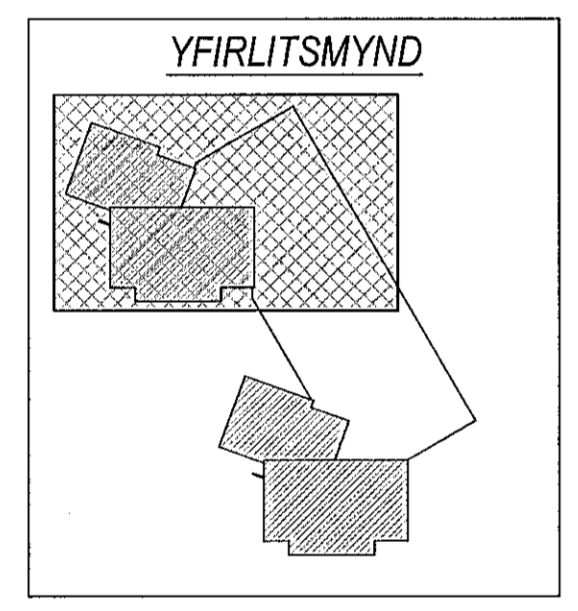

Deilijárn skulu vera K10c250 nema annað sé tekið fram. Selja skal 2K12 kröngum op (600mm úr fyrir op) og við veggenda, nema annað sé tekið fram.
Dæmigerð snið eru sýnd á teikningu B-07 og gilda þau nema annað sé sýnt hér.

Steyptugæði:
Veggir og innplötur: C25/30
Svalagölf og önnur óvarin steypa: C35/40

MYNSTURSTÁKN 1:20

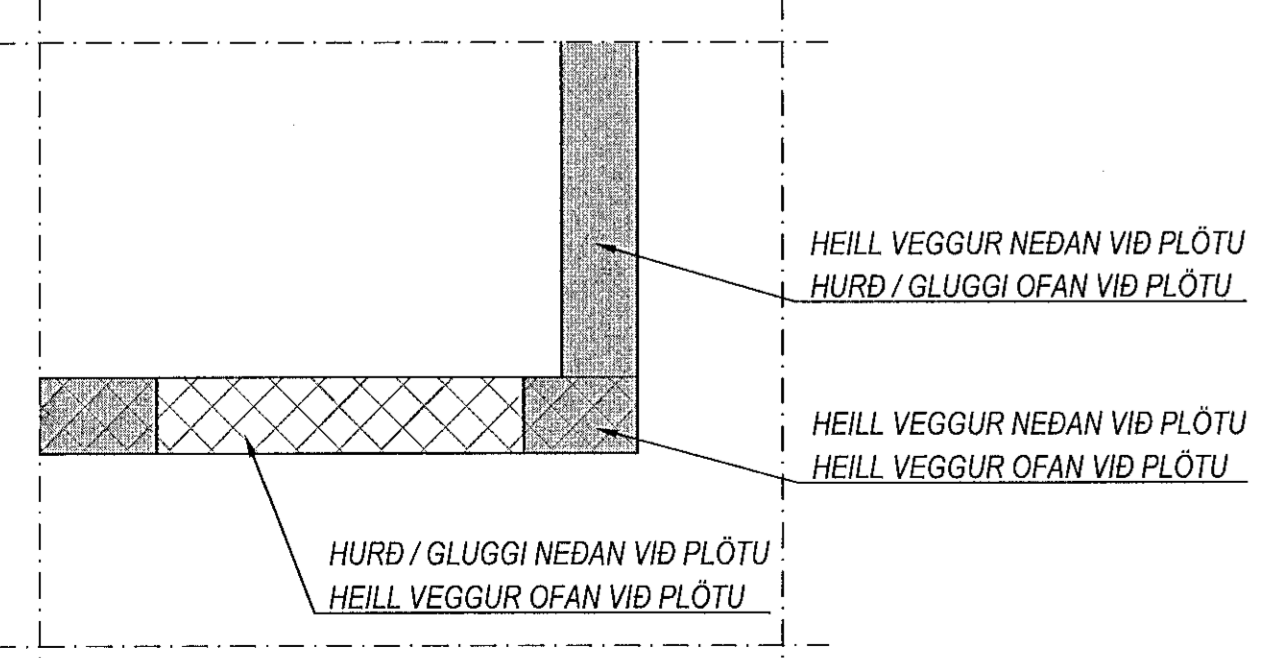


Geislaskarð 4-6, Hafnarfjörður

Burðarvirki
Plata yfir kjallara
Grunnmynd 1



HAFNAR SG	TEIKNAR SG	MKV. 1:50	VERKFR. V 17-102
SAMP	SGRÁ	Burður	TEIKN.NR.
NETFANG: VÍÐSJÁ	AGUST BRISSEIN	04.04.2019	DAGFR.
AGUST BRISSEIN	ML 162557-4199		

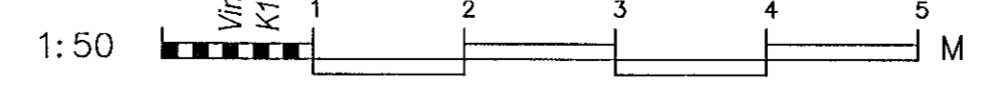

UTGAFU	DAGS	NAFN	VERKFR.