


Sampykkt þann
21 JUN 2019
Byggingarfulltrúinn í Hafnarfjörð
F.h. Sigurður Steinar Jónsson


ÁRITUN HÖNNUNARSTJÓRA:
ÚTI **INN**
ARKITEKTAR
BALDUR Ó. SVAVARSSON
ARKITEKT FAÍ SAMARK
KT. 120357 5149

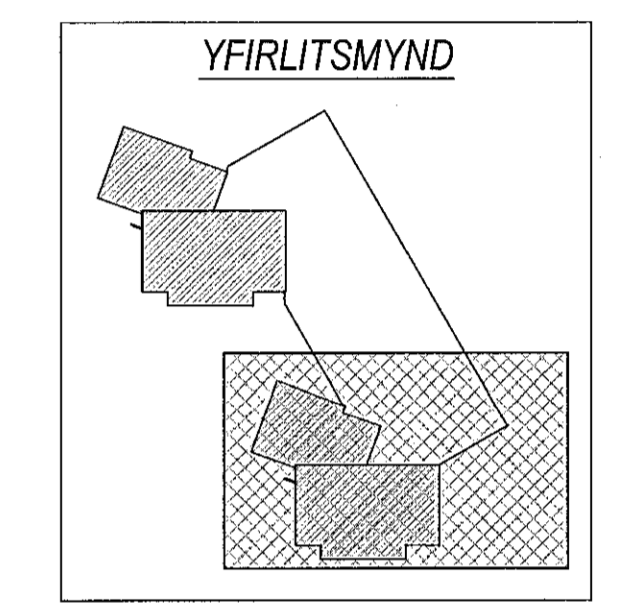

Delljám skulu vera K10c250 nema annað sé tekið fram. Setja skal 2K12 kringum op (600mm út fyrir op) og við veggenda, nema annað sé tekið fram.
Dæmigerð snið eru sýnd á teikningu B-07 og glíða þau nema annað sé sýnt hér.

Steyppugæði:
Veggr og innplötur: C25/30
Svalagólf og önnur óvarin steypa: C35/40


MYNSTURSTÁKN 1:20

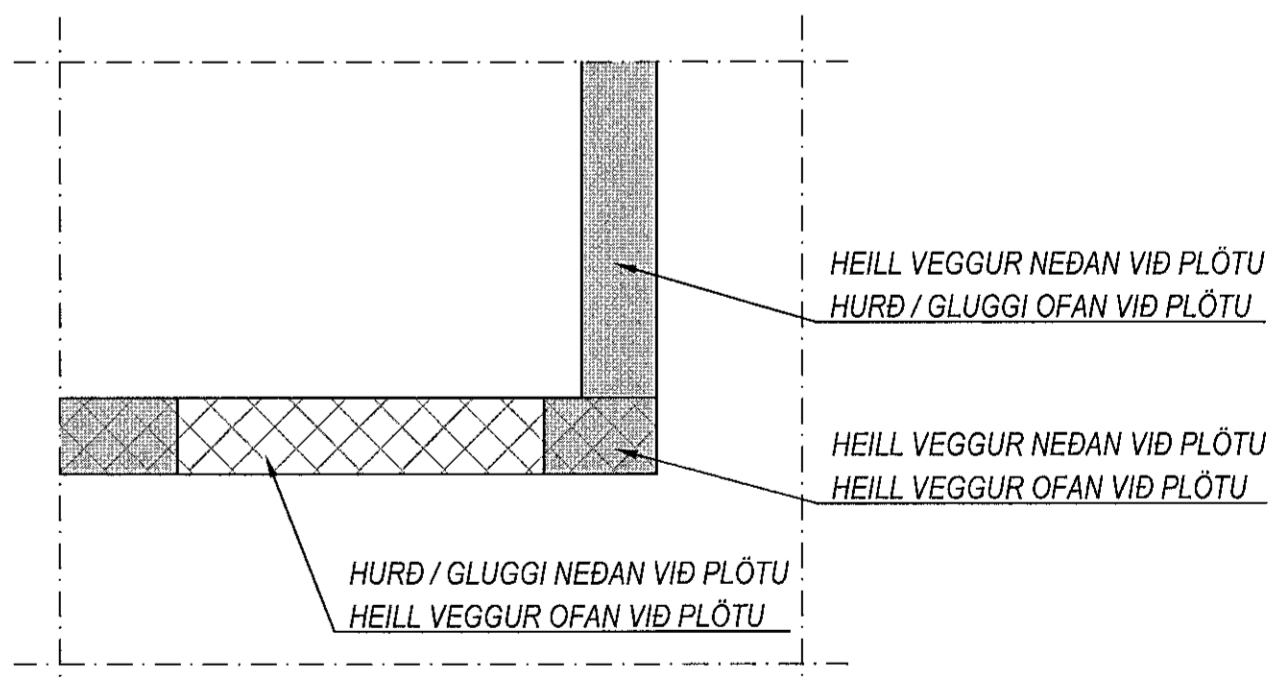

ÁRITUN HÖNNUNARSTJÓRA	STAFSTEFNIR SAMRÆMINGARYRFRERÐ	ÚTGAFLINIR	ADALUPPRÁTTAR	DAGSETNING
-----------------------	--------------------------------	------------	---------------	------------

Geislaskaró 4-6, Hafnarfjörður
Burðarvirki
Plata yfir kjallara
Grunnmynd 3

VÍÐSJÁ
VERKFRÆÐISTOFA FRV
TRYGVAGÖTU 11, 101 REYKJAVÍK
SÍMI: 561 9040 FAX: 561 9044
NETFANG: vidsja@vidsja.is
WWW.VIDSJA.IS

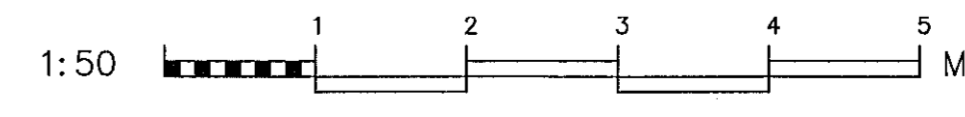

HANNAÐ	SG	TEIKNAD	SG	MKV	1:50	VERNR.	V17-102
DAGM.		SKRÁ	Burður	TEIKN. NR.			
ÚTGAFA		DAGS	04.04.2019	DAGS			B 03-3
		NAFN	NAFN OG HENINGAR				
			ÁSDUR BJÖSSON, HL 160557-4199				

