


MYNSTURSTÁKN 1:20

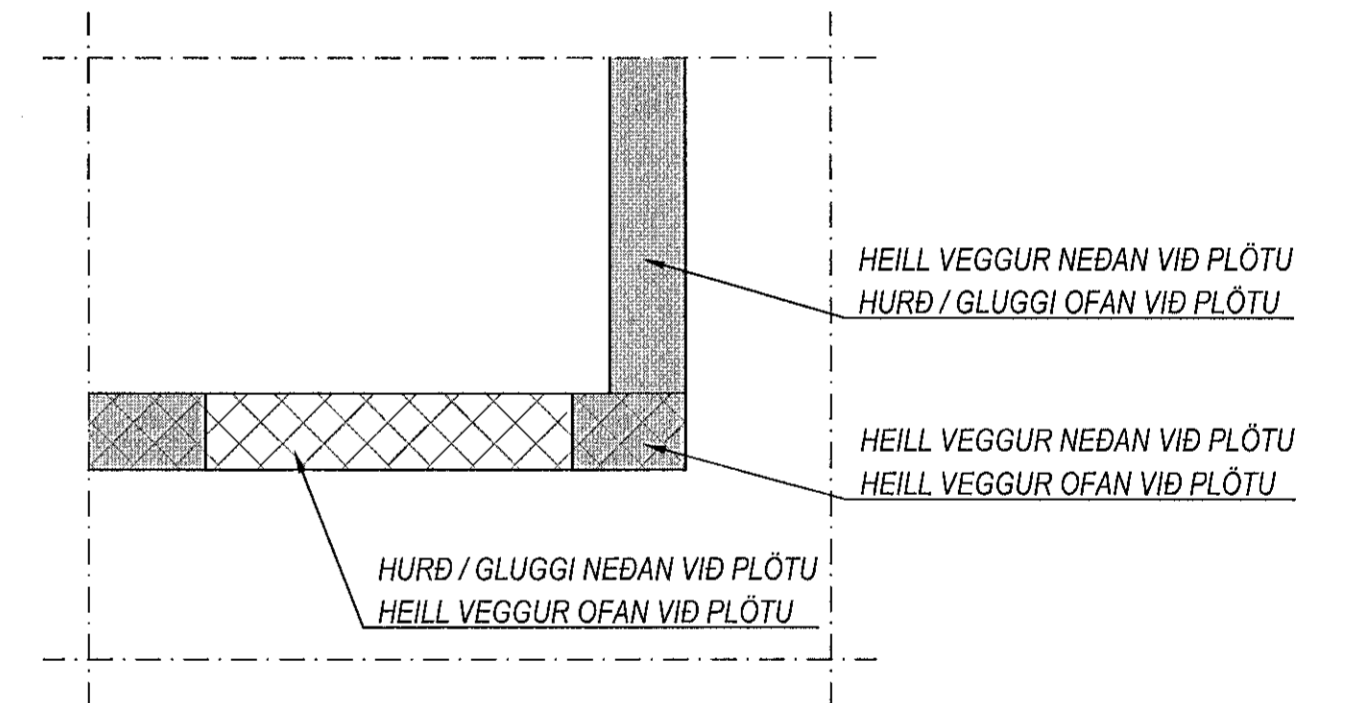


Deilijárn skulu vera K10c250 nema annað sé tekið fram. Setja skal 2K12 kringum op (600mm út fyrir op) og við veggenda, nema annað sé tekið fram.  
Dæmigerð snið eru sýnd á teikningu B-07 og glíða þau nema annað sé sýnt hér.

Steypgasótt:  
Veggir og innplötur: C25/30  
Svalagólf og önnur óvarin steypa: C35/40

ÁRITUN HÖNNUNARSTJÓRA	STADFESTIR SAMMENGINGARFRYRIFERÐ	UTGAFAUNIR: ABALLUPRÁTTAR	DAGSETNING
-----------------------	----------------------------------	---------------------------	------------

Geislaskarð 4-6, Hafnarfjörður  
Burðarvirki  
Plata yfir 1.hæð  
Grunnmynd

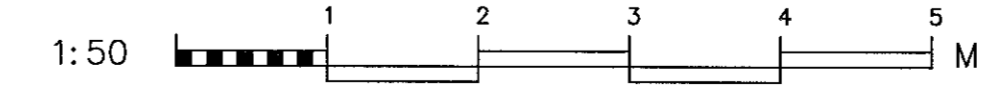

HEITING	SG	TEKNIÐ	SG	MKV:	1:50	VERNR:	V17-102
DAG:		SKRÁ:	Burður	NAFN:	Ágúst Þingsson, K1.1902557-4199	TEKNI NR.:	B 04
UTGAFA:		DAGS:	04.04.2019	NETFANG:	vidsj@vidsj.is		

VERKFRÆÐISTOFA FRV  
TRYGVAGÖTU 11, 101 REYKJAVÍK  
SÍMI: 561 9040 FAX: 561 9044  
NETFANG: vidsj@vidsj.is  
WWW.VIDSJA.IS