


MYNSTURSTÁKN 1:20

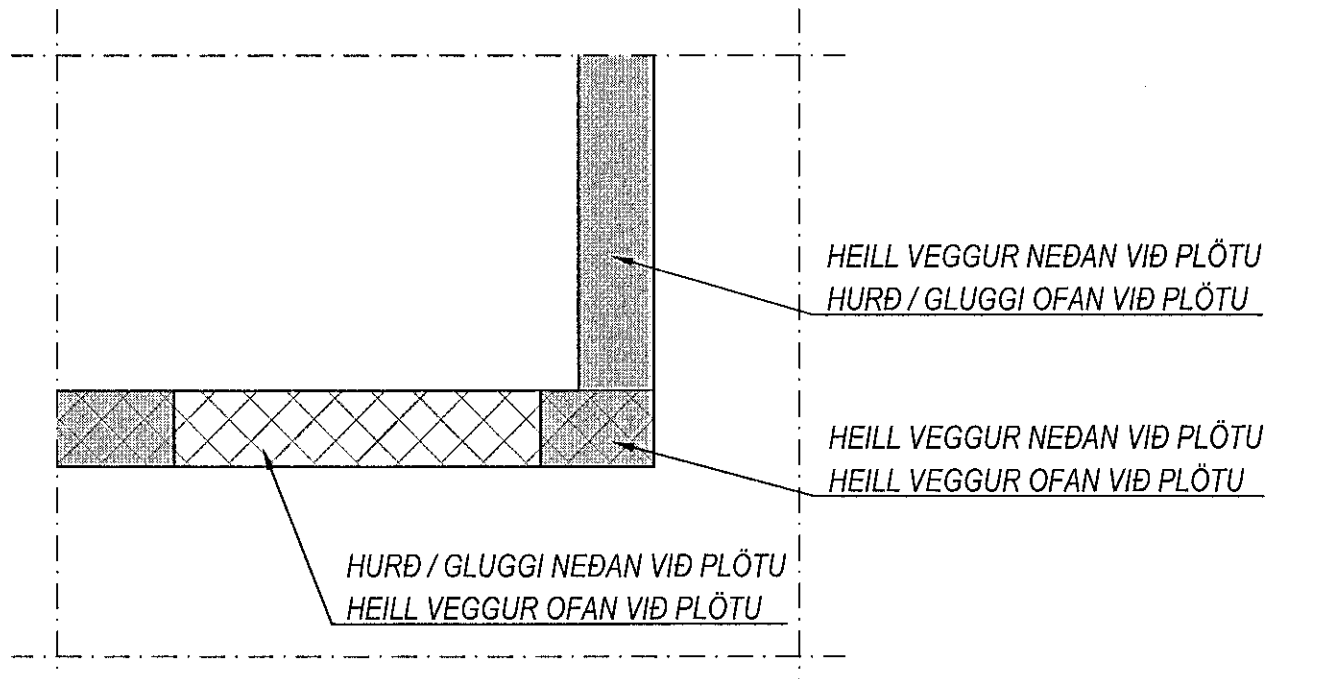


Deiljárn skulu vera K10c250 nema annað sé tekið fram. Setja skal 2K12 kringum op (600mm út fyrir op) og við veggenda, nema annað sé tekið fram. Dæmigerð snið eru sýnd á teikningu B-07 og gilda þau nema annað sé sýnt hér.

Steypugæði:
Veggir og inniplötur: C25/30
Svalagöf og önnur óvarin steypa: C35/40

| | | |
|---|-------------------------|------------|
| ÁRITUN HÖNNUNARSTJÓRA STAÐFESTIR SAMRÆMINGARFRERÐ | UTGAFUNN: ADALUPPRÁTTAR | DAGSETNING |
|---|-------------------------|------------|

Geislaskarð 4-6, Hafnarfjörður
Burðarvirki
Plata yfir 2.hæð
Grunnmynd

VÍÐSJÁ
VERKFRÆÐISTOFA FRV
TRYGVAGÖTU 11, 101 REYKJAVÍK
SÍMI: 561 9040 FAX: 561 9044
NETFANG: vidsja@vidsja.is
www.vidsja.is

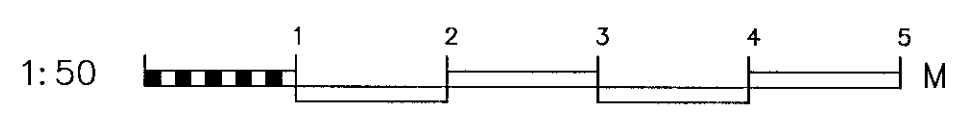

| | | | | | | | |
|--------|-------|------|---|----|----|------------------|-----------------|
| UTGAFU | DAGS. | NAFN | HÖNNUN OG KEIMTALA Ágúst Björnsson, M. 160557-4199 | SG | SG | MKV: 1:50 | VERKNR: V17-102 |
| | | | | | | SKPÁ: Burður | TEKUNN: B 05 |
| | | | | | | DAGS: 04.04.2019 | |