



ÁRITUN HÖNNUNARSTJÓRA:

**ÚTI** **TINKI**  
 ARKITEKTAR  
 BALDUR Ó. SVAVARSSON  
 ARKITEKTI FÁJ SAMMÁK  
 KT.: 120357 5147

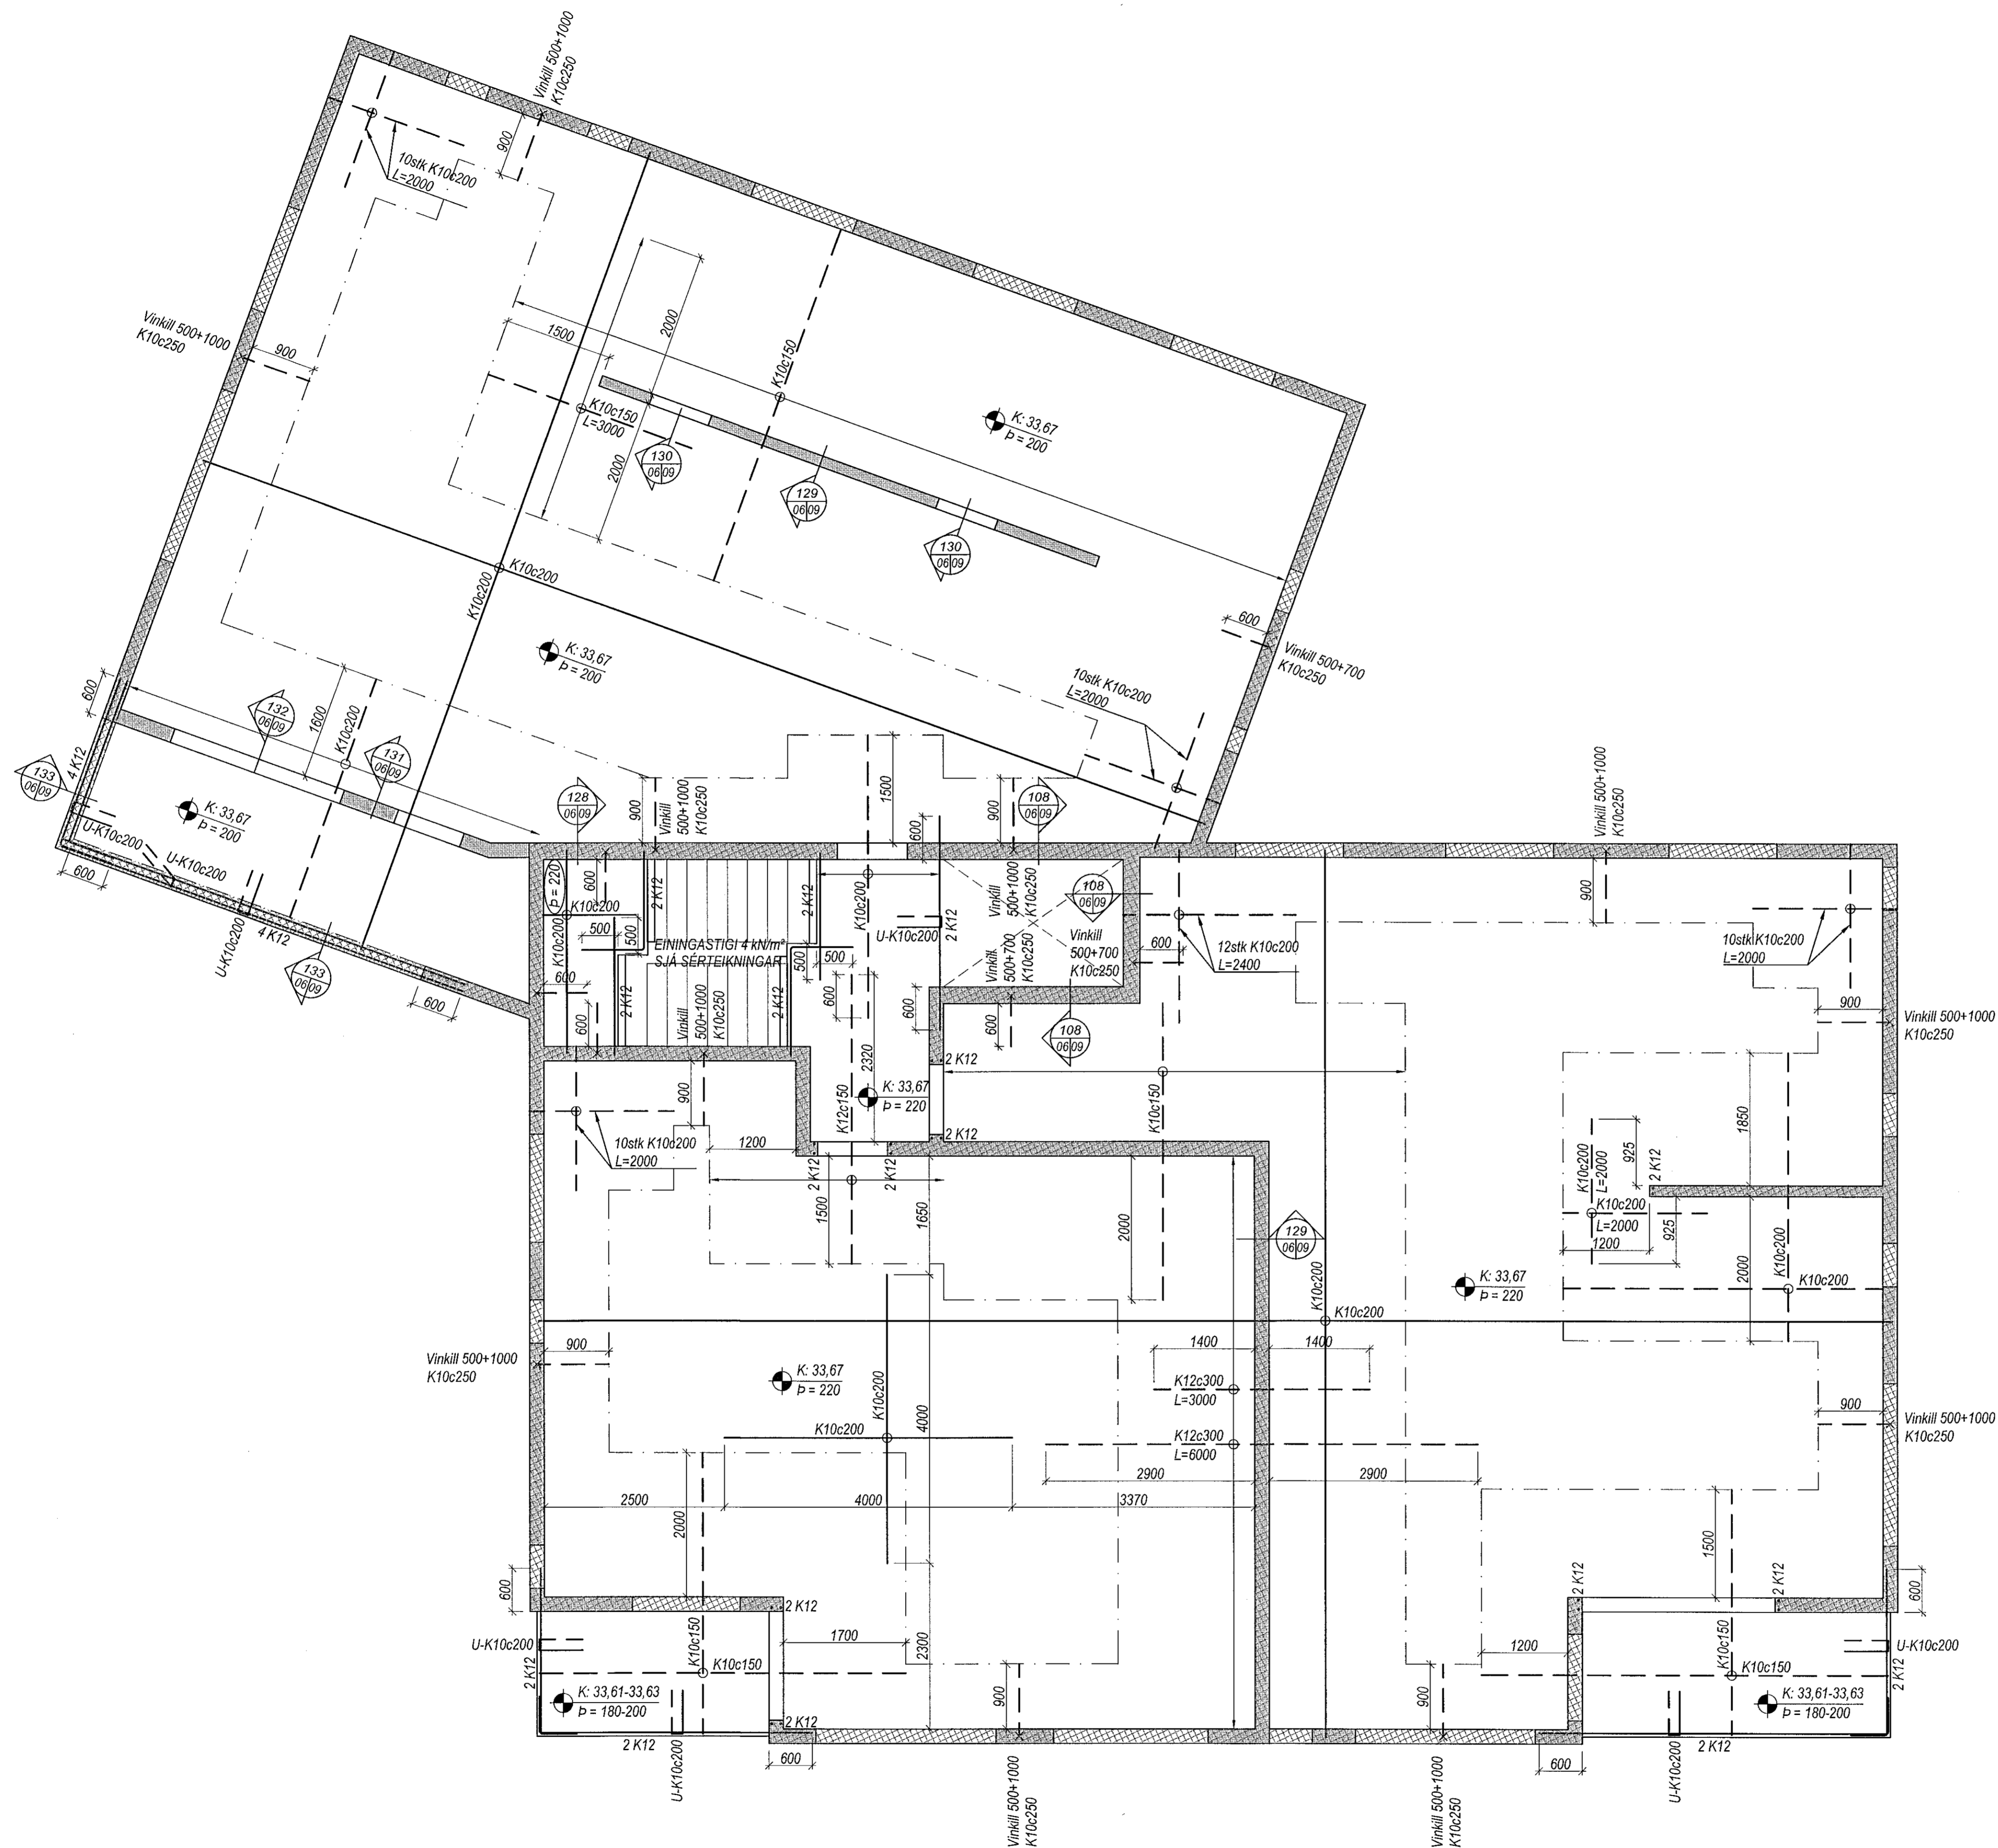

MYNSTURSTÁKN 1:20

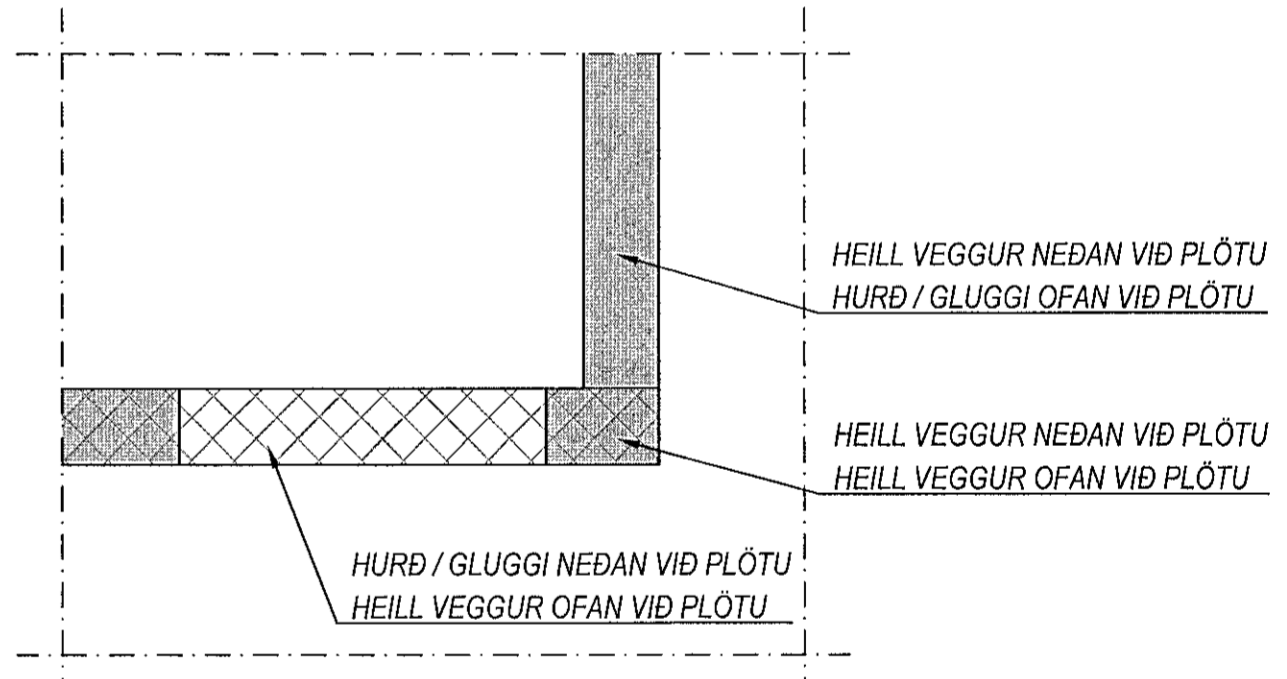


Deiljárn skulu vera K10c250 nema annað sé tekið fram. Setja skal 2K12 kringum op (800mm út fyrir op) og við veggenda, nema annað sé tekið fram. Dæmigerð snið eru sýnd á teikningu B-07 og gilda þau nema annað sé sýnt hér.


Steypugæði:  
 Veggir og innplötur: C25/30  
 Svalagölf og önnur óvarin steypa: C35/40

ÁRITUN HÖNNUNARSTJÓRA	STADTÆSTIR SAMRÆMINGARFRYRIRERD	ÚTGAFUR: AÐALLÍFORRÁTTAR	DAGSETNING
-----------------------	---------------------------------	--------------------------	------------

Geislaskarð 4-6, Hafnarfjörður  
 Burðarvirki  
 Plata yfir 3.hæð  
 Grunnmynd

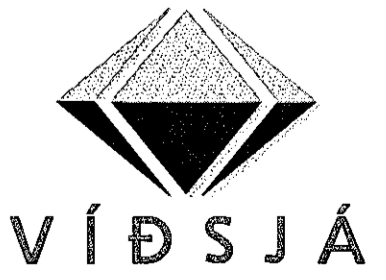

VÍÐSJA  
 VERKFRÆÐISTOFA FRV  
 TRYGVAGÖTU 11, 101 REYKJAVÍK  
 Sími: 561 9040 FAX: 561 9044  
 NETFANG: vidsja@vidsja.is  
 www.vidsja.is

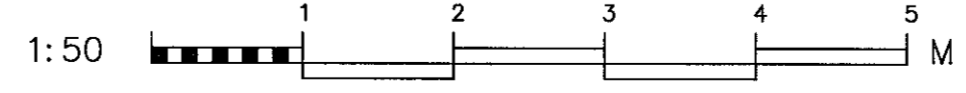

HANNAÐ	SG	TEKNAÐ	SG	MKV:	1:50	VERKNR:	V17-102
SAMR:		SKRÁ:	Burður	TEKNI NR:			
NAFN:	NAFN OG MENTALE	DAGS:	04.04.2019				B 06
UTGAFU:							