



Samykkt þann
21 JUN 2019
Byggingarfulltrúinn í Hafnarfjörð
F.h. Sigurður Steinar Jónsson

ÁRITUN HÖNNUNARSTJÓRA:
ÚTI **INN**
ARKITEKTAR
BALDUR Ó. SVAVARSSON
ARKITEKT FAJ SAMARK
KT.: 120357 5149

ÞAKVIRKI SJÁ
TEIKNINGU B08

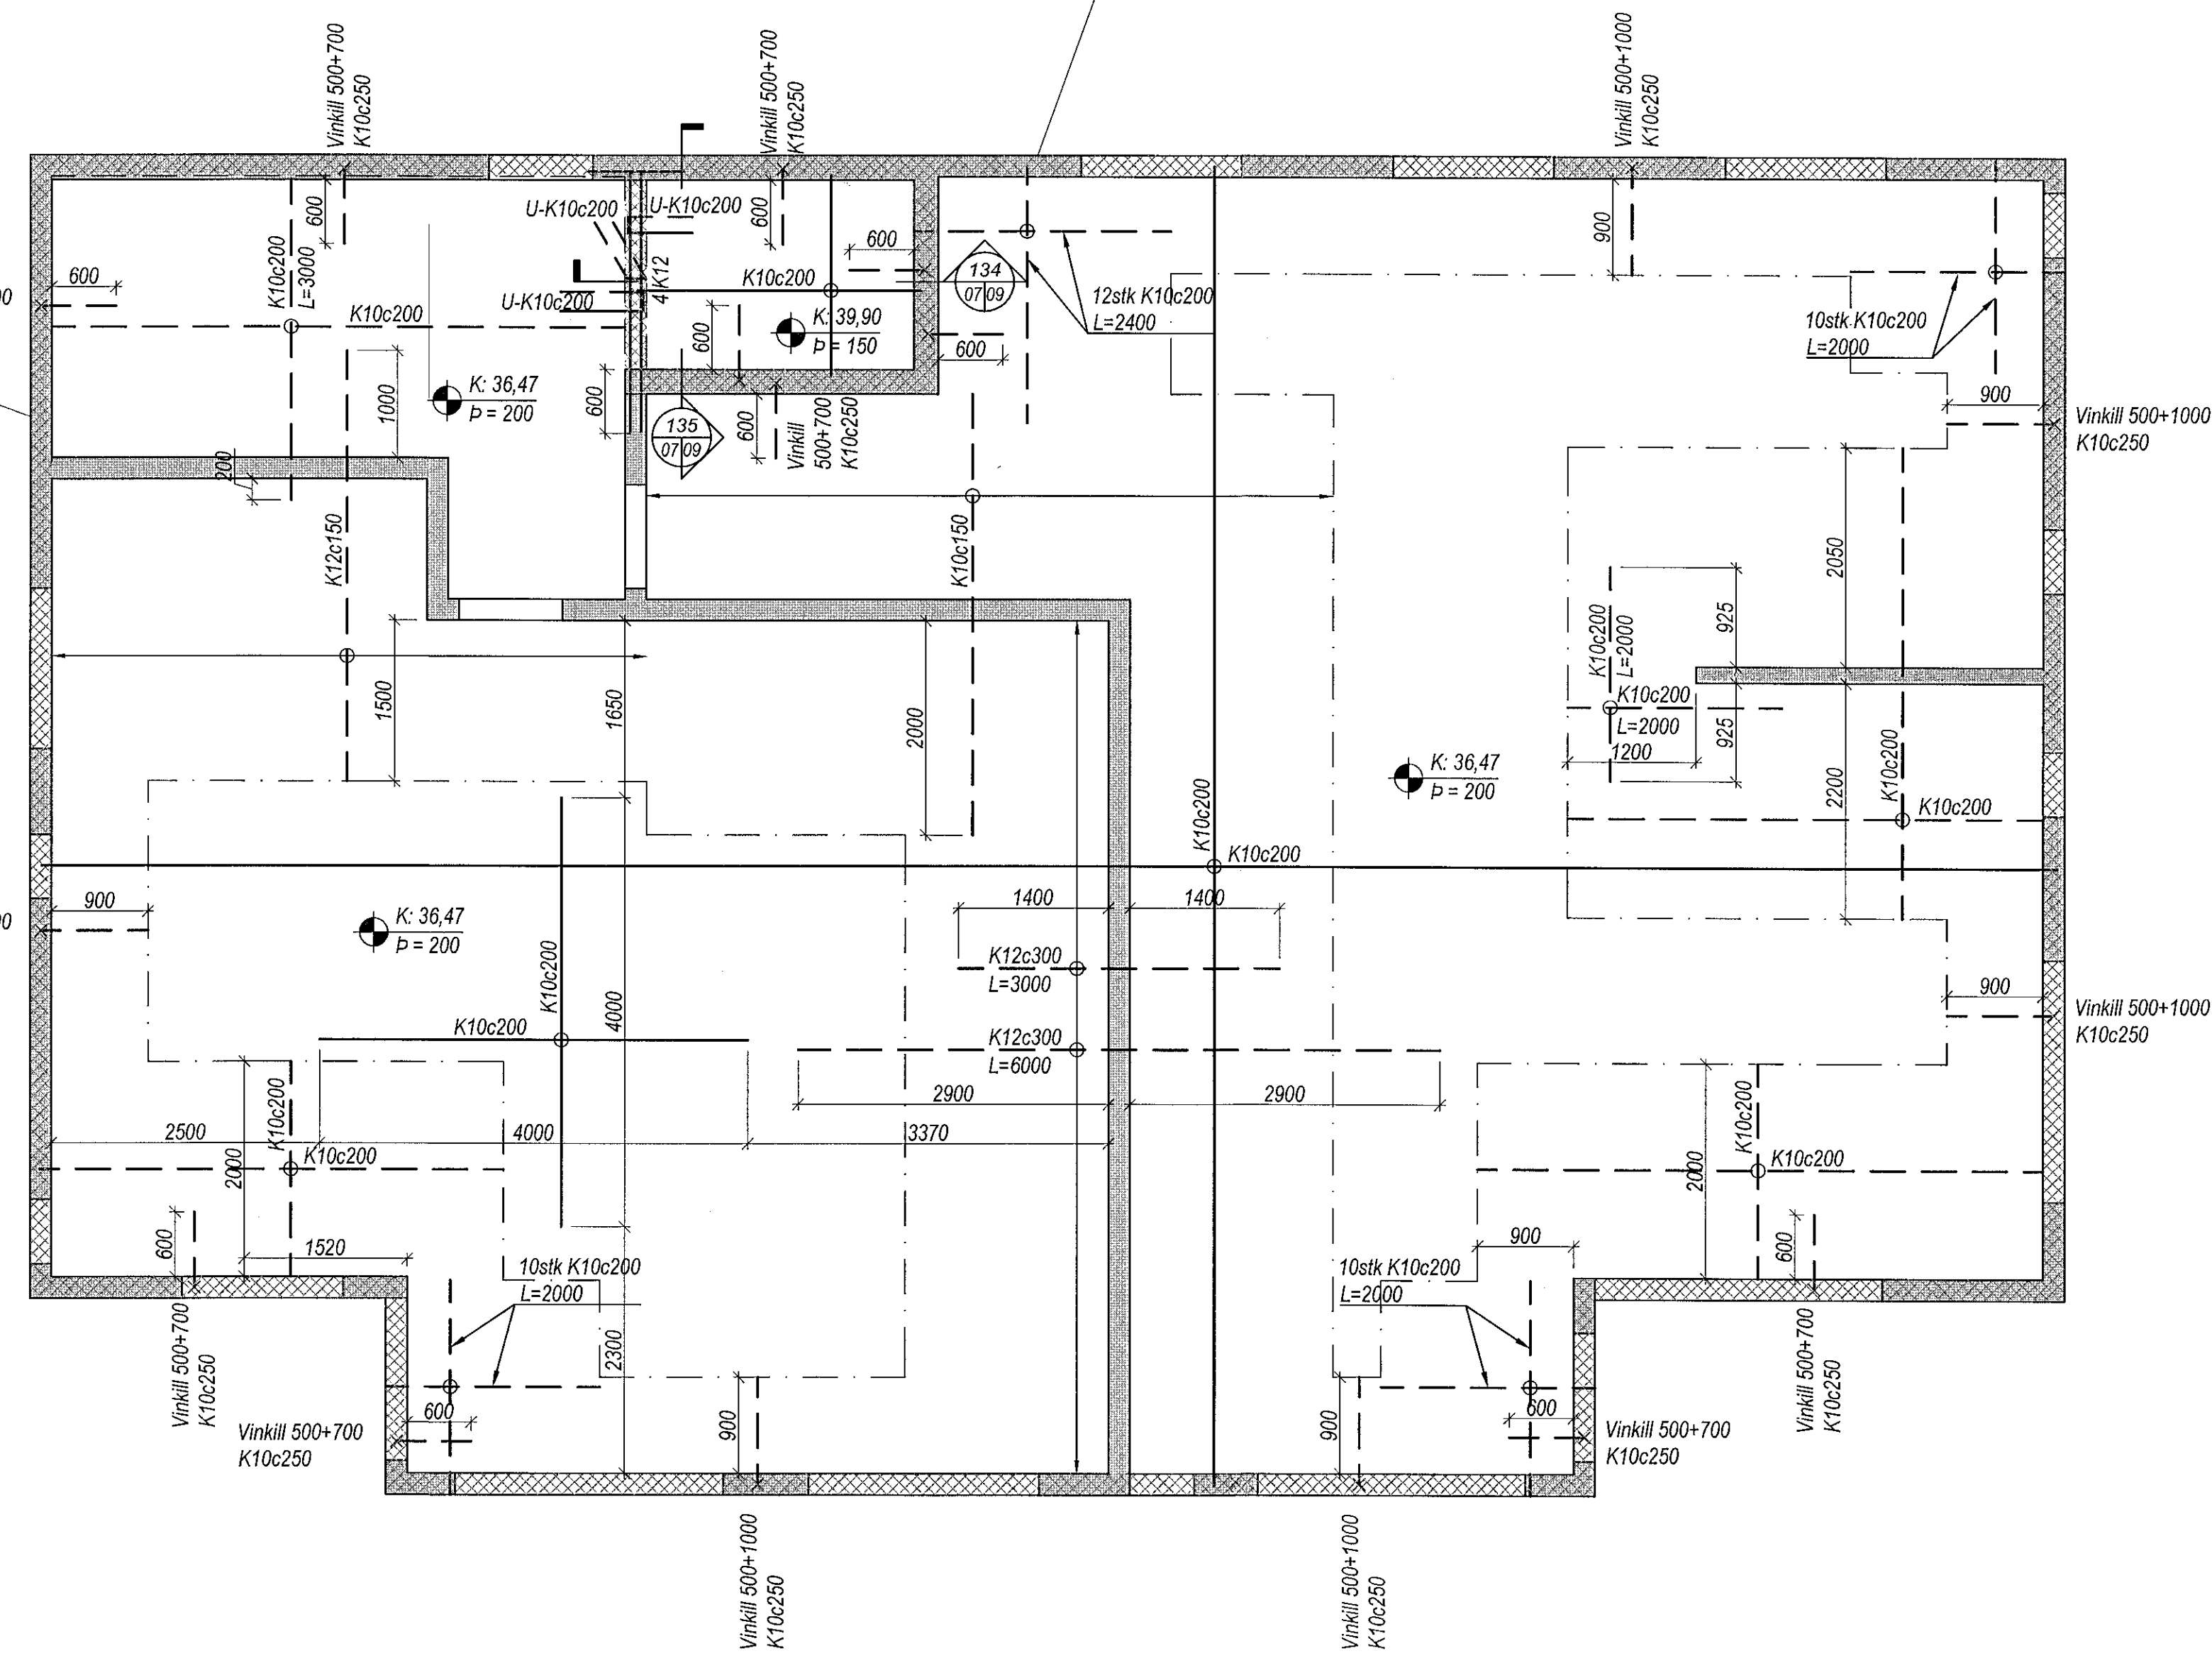

MYNSTURSTÁKN 1:20

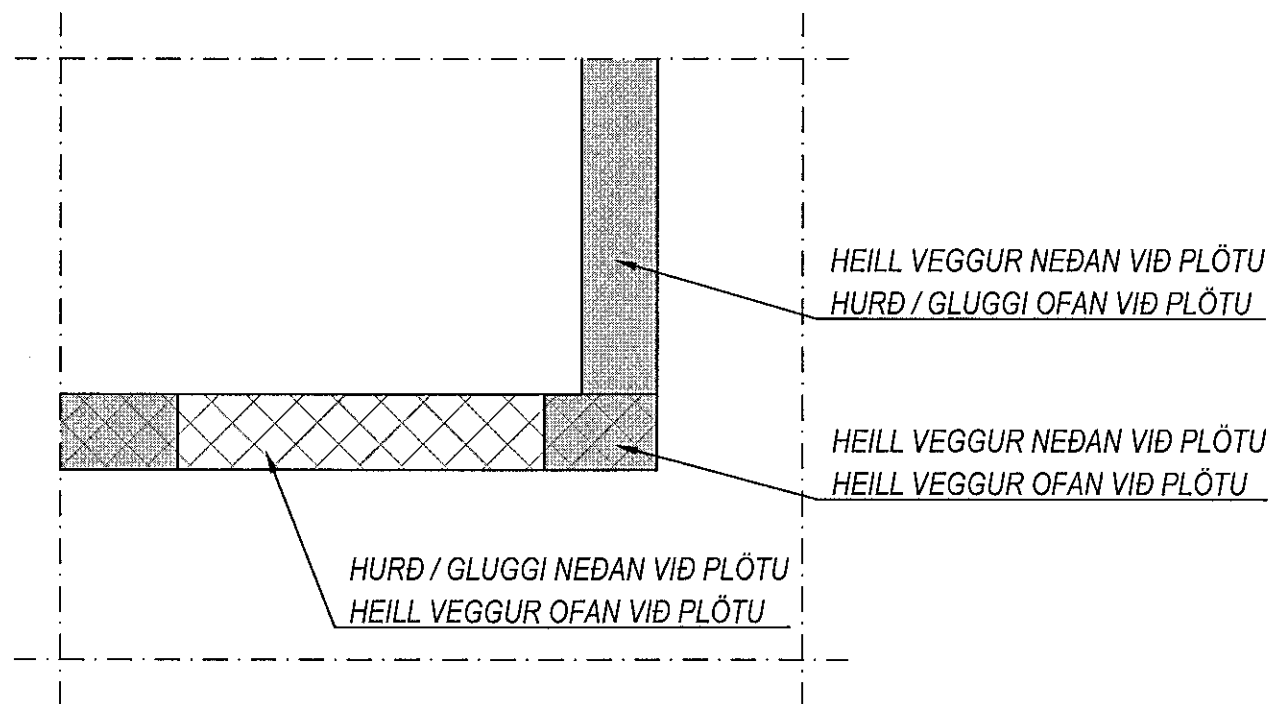


Deilijám skulu vera K10c250 nema annað sé tekið fram. Setja skal 2K12 kringum op (600mm út fyrir op) og við veggenda, nema annað sé tekið fram.
Dæmigerð snið eru sýnd á teikningu B-07 og gilda þau nema annað sé sýnt hér.

Steypuþæði:
Veggir og innplötur: C25/30
Svalagólf og önnur óvarin steypa: C35/40

ÁRITUN HÖNNUNARSTJÓRA	STAMPSTEFIR SAMRÆMINGARYRFRERÐ	ÚTGAUFUR, AÐALÚDRÁTTAR	DAGSETNING
-----------------------	--------------------------------	------------------------	------------

Geislaskarð 4-6, Hafnarfjörður
Burðarvirki
Plata yfir 4.hæð
Grunnmynd

VÍÐSJÁ
VERKFRÆÐISTOFA FRV
TRYGVAÖTU 11, 101 REYKJAVÍK
Sími: 561 9040 FAX: 561 9044
NETFANG: vidsja@vidsja.is
WWW.VIDSJA.IS

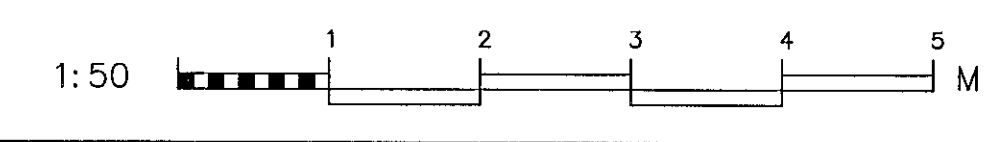

HANNAÐ SG	TEIKNAD SG	MKV 1:50	VERUR V 17-102
GAÐ	SKRÁ Burður	TEIKN NR	B 07
ÚTGAFA	DAGS	NAFN	NETFANG
		NETFANG	