


Samþykkt þann  
21 JUN 2019  
Byggingarfulltrúinn í Hafnarfjörð  
F.h. Sigurður Steinar Jónsson

ÁRITUN HÖNNUNARSTJÓRA:  
**ÚTI** **INN**  
ARKITEKTAR  
BALDUR Ó. SVAVARSSON  
ARKITEKT FAÐ SAMARK  
KÍ: 120357 5149

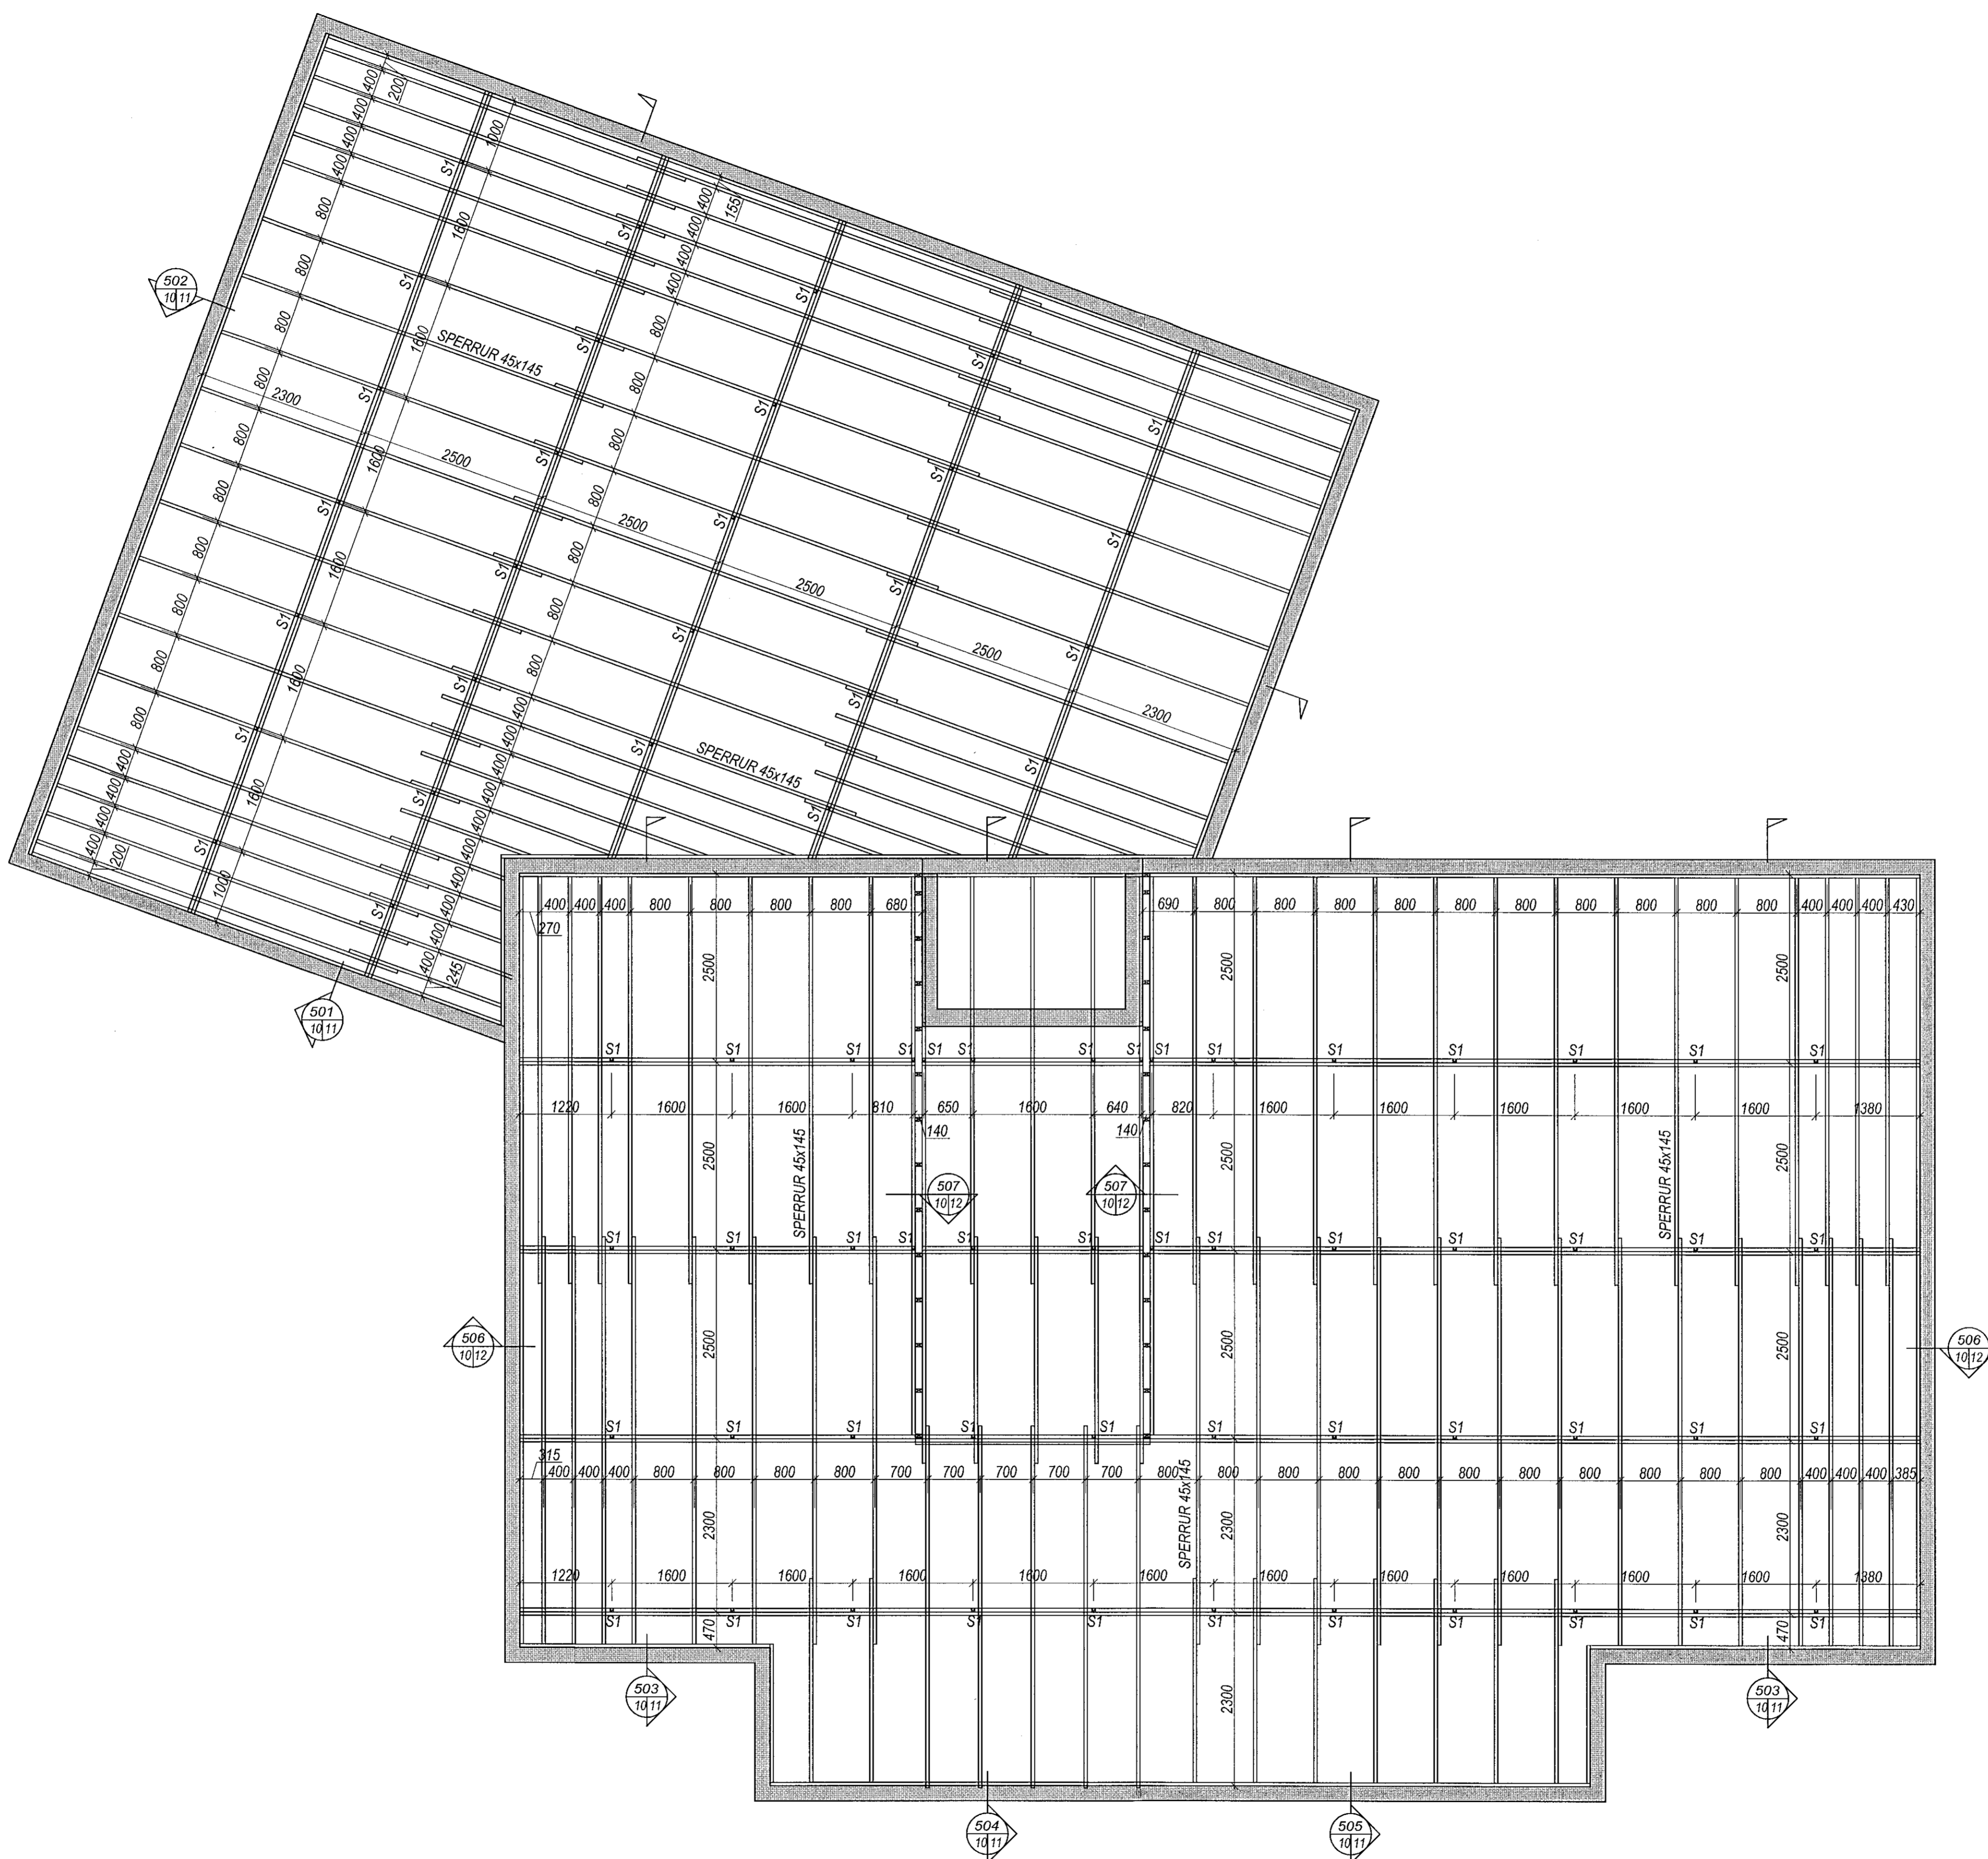

ÁRITUN HÖNNUNARSTJÓRA STAÐFESTIR SAMRÆMINGARYFIRRIÐ  
ÚTGAFINN, AÐALLUPPRÁTTAR  
DAGSETNING

Geislaskarð 4-6, Hafnarfjörður

Burðarvirki  
Þakvirki  
Grunnmynd

**VÍÐSJÁ**  
VERKFRÆÐISTOFA FRV  
TRYGVAGÖTU 11, 101 REYKJAVÍK  
SÍMI: 561 9040 FAX: 561 9044  
NETFAANG: viddsjaa@vidsjaa.is  
WWW.VIDDJAA.IS

LIÐANNAÐ SG	TEKNAÐ SG	MKV. 1:50	VERKNR. V17-102
DAGM. 247	SKRÁ Burður	DAGS 04.04.2019	TEKJN. NR. B 10
UTGAFA	DAGS	NAFN	NAFN OG HÉNNUNNA Ágúst Björgsson, KÍ 160557-4199

