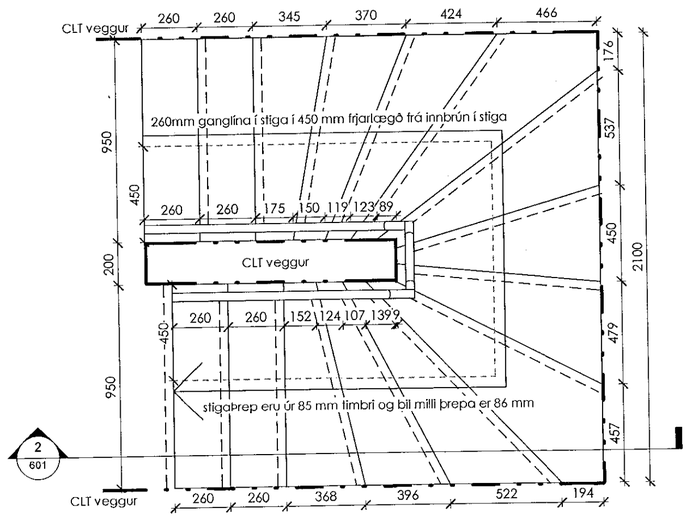

1 ST01
1 : 20

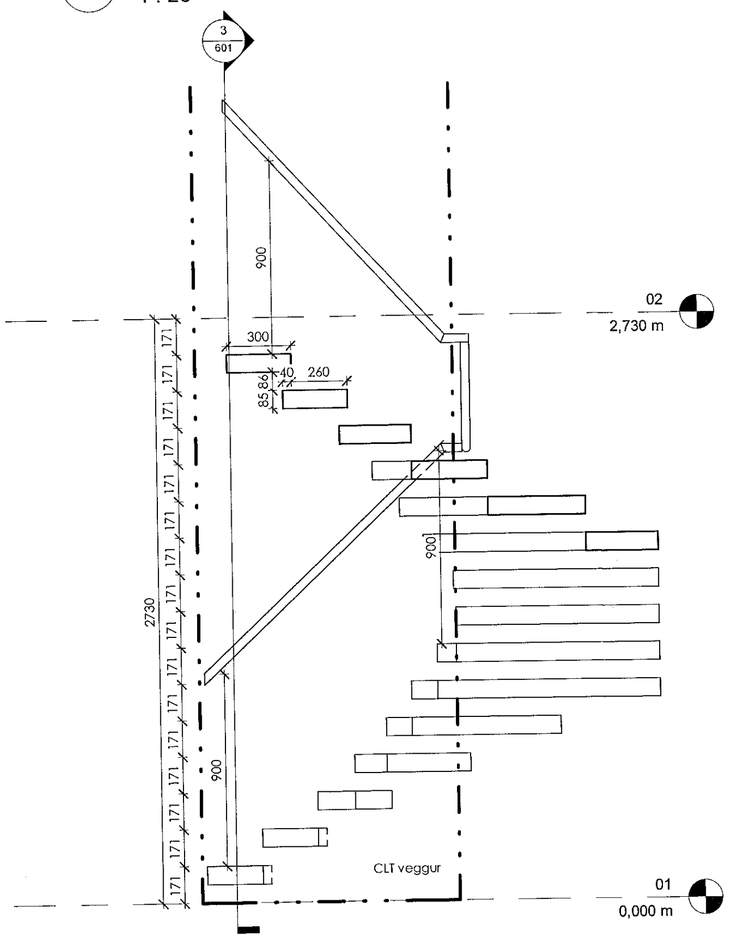

2 ST02
1 : 20

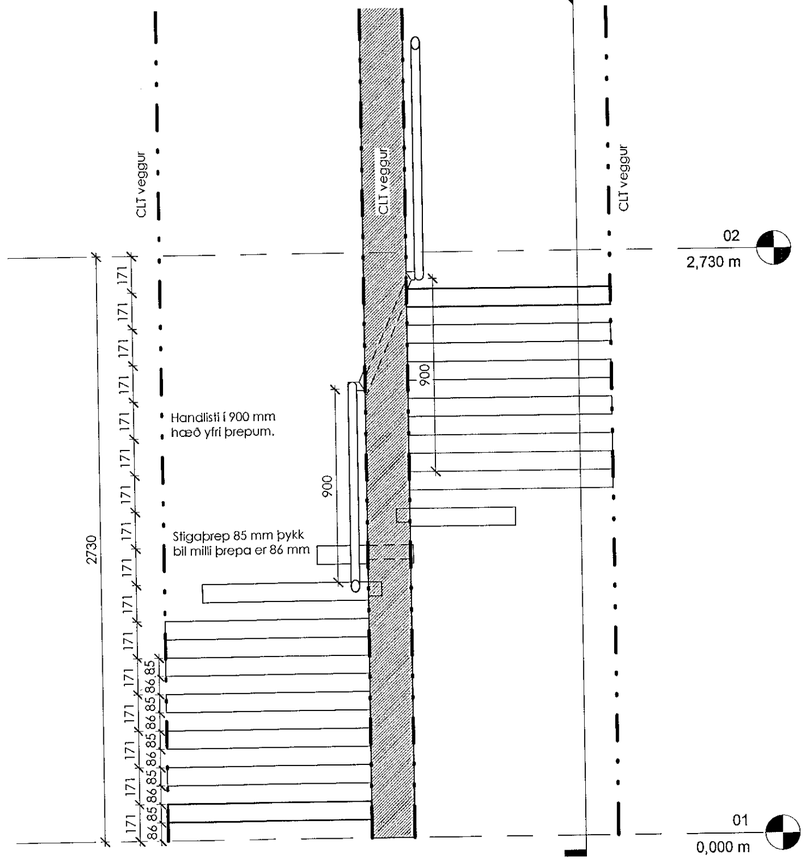

3 ST03
1 : 20

Sampykkt þann 24. maí 2019
Byggingafulltrúinn í Hafnarfirði

1	Bæta inn CLT veggjum	15.05.2019		
Útg.	Skýring / Breyting.	Dags.	Teiknað	Yfirfarið

SAMRAEMI
VERKKAUPI / EIGANDI

PARHÚS
TEGUND VERKS

HAMARSBRAUT 5
GATA/STAÐSETNING

(600) HLUTATEIKN.
STIGAR Í 5A OG 5B

LANDNÚMER: 205195
STAÐGR.: 1400-1-33900050
MHL: 01
MKV.: 1:20
BLAÐSTÆRÐ: A2
ÚTGÁFA DAGS: 18.03.2019
TEIKNAÐ: Arnar

1703 VERKNR. **601 – 1** RAÐNR. ÚTGÁFA

SVAVAJÓNS
ARKITEKTÚR & RÁÐGJÖF

Svava Björk Jónsdóttir 281278-2239
Hönnuður - aðal/séruppdrátta

Svava Björk Jónsdóttir 281278-2239
Hönnunarstjóri

Laugavegur 178 | Reykjavík | S: 8999958 | svavajons@svavajons.com

ÖLL AFNOT OG AFRITUN TEIKNINGAR AÐ HLUTA EÐA Í HEILD ER HÁÐ SKRIFLEGU LEYFI HÖFUNDA

Öll mál eru í mm. Mælið ekki af teikningum. Öll mál athugist á staðnum. Ósamræmi í teikningum og vafaatriði skal tilkynna arkitektum strax.