


Öll mál takist/staðferis á staðnum áður en smíði hefst.  
Misræmi í teikningum skal tafarlaust tilkynna hönnuðum.  
Teikningar arkitekta skal lesa með teikningum meðhönnuða.

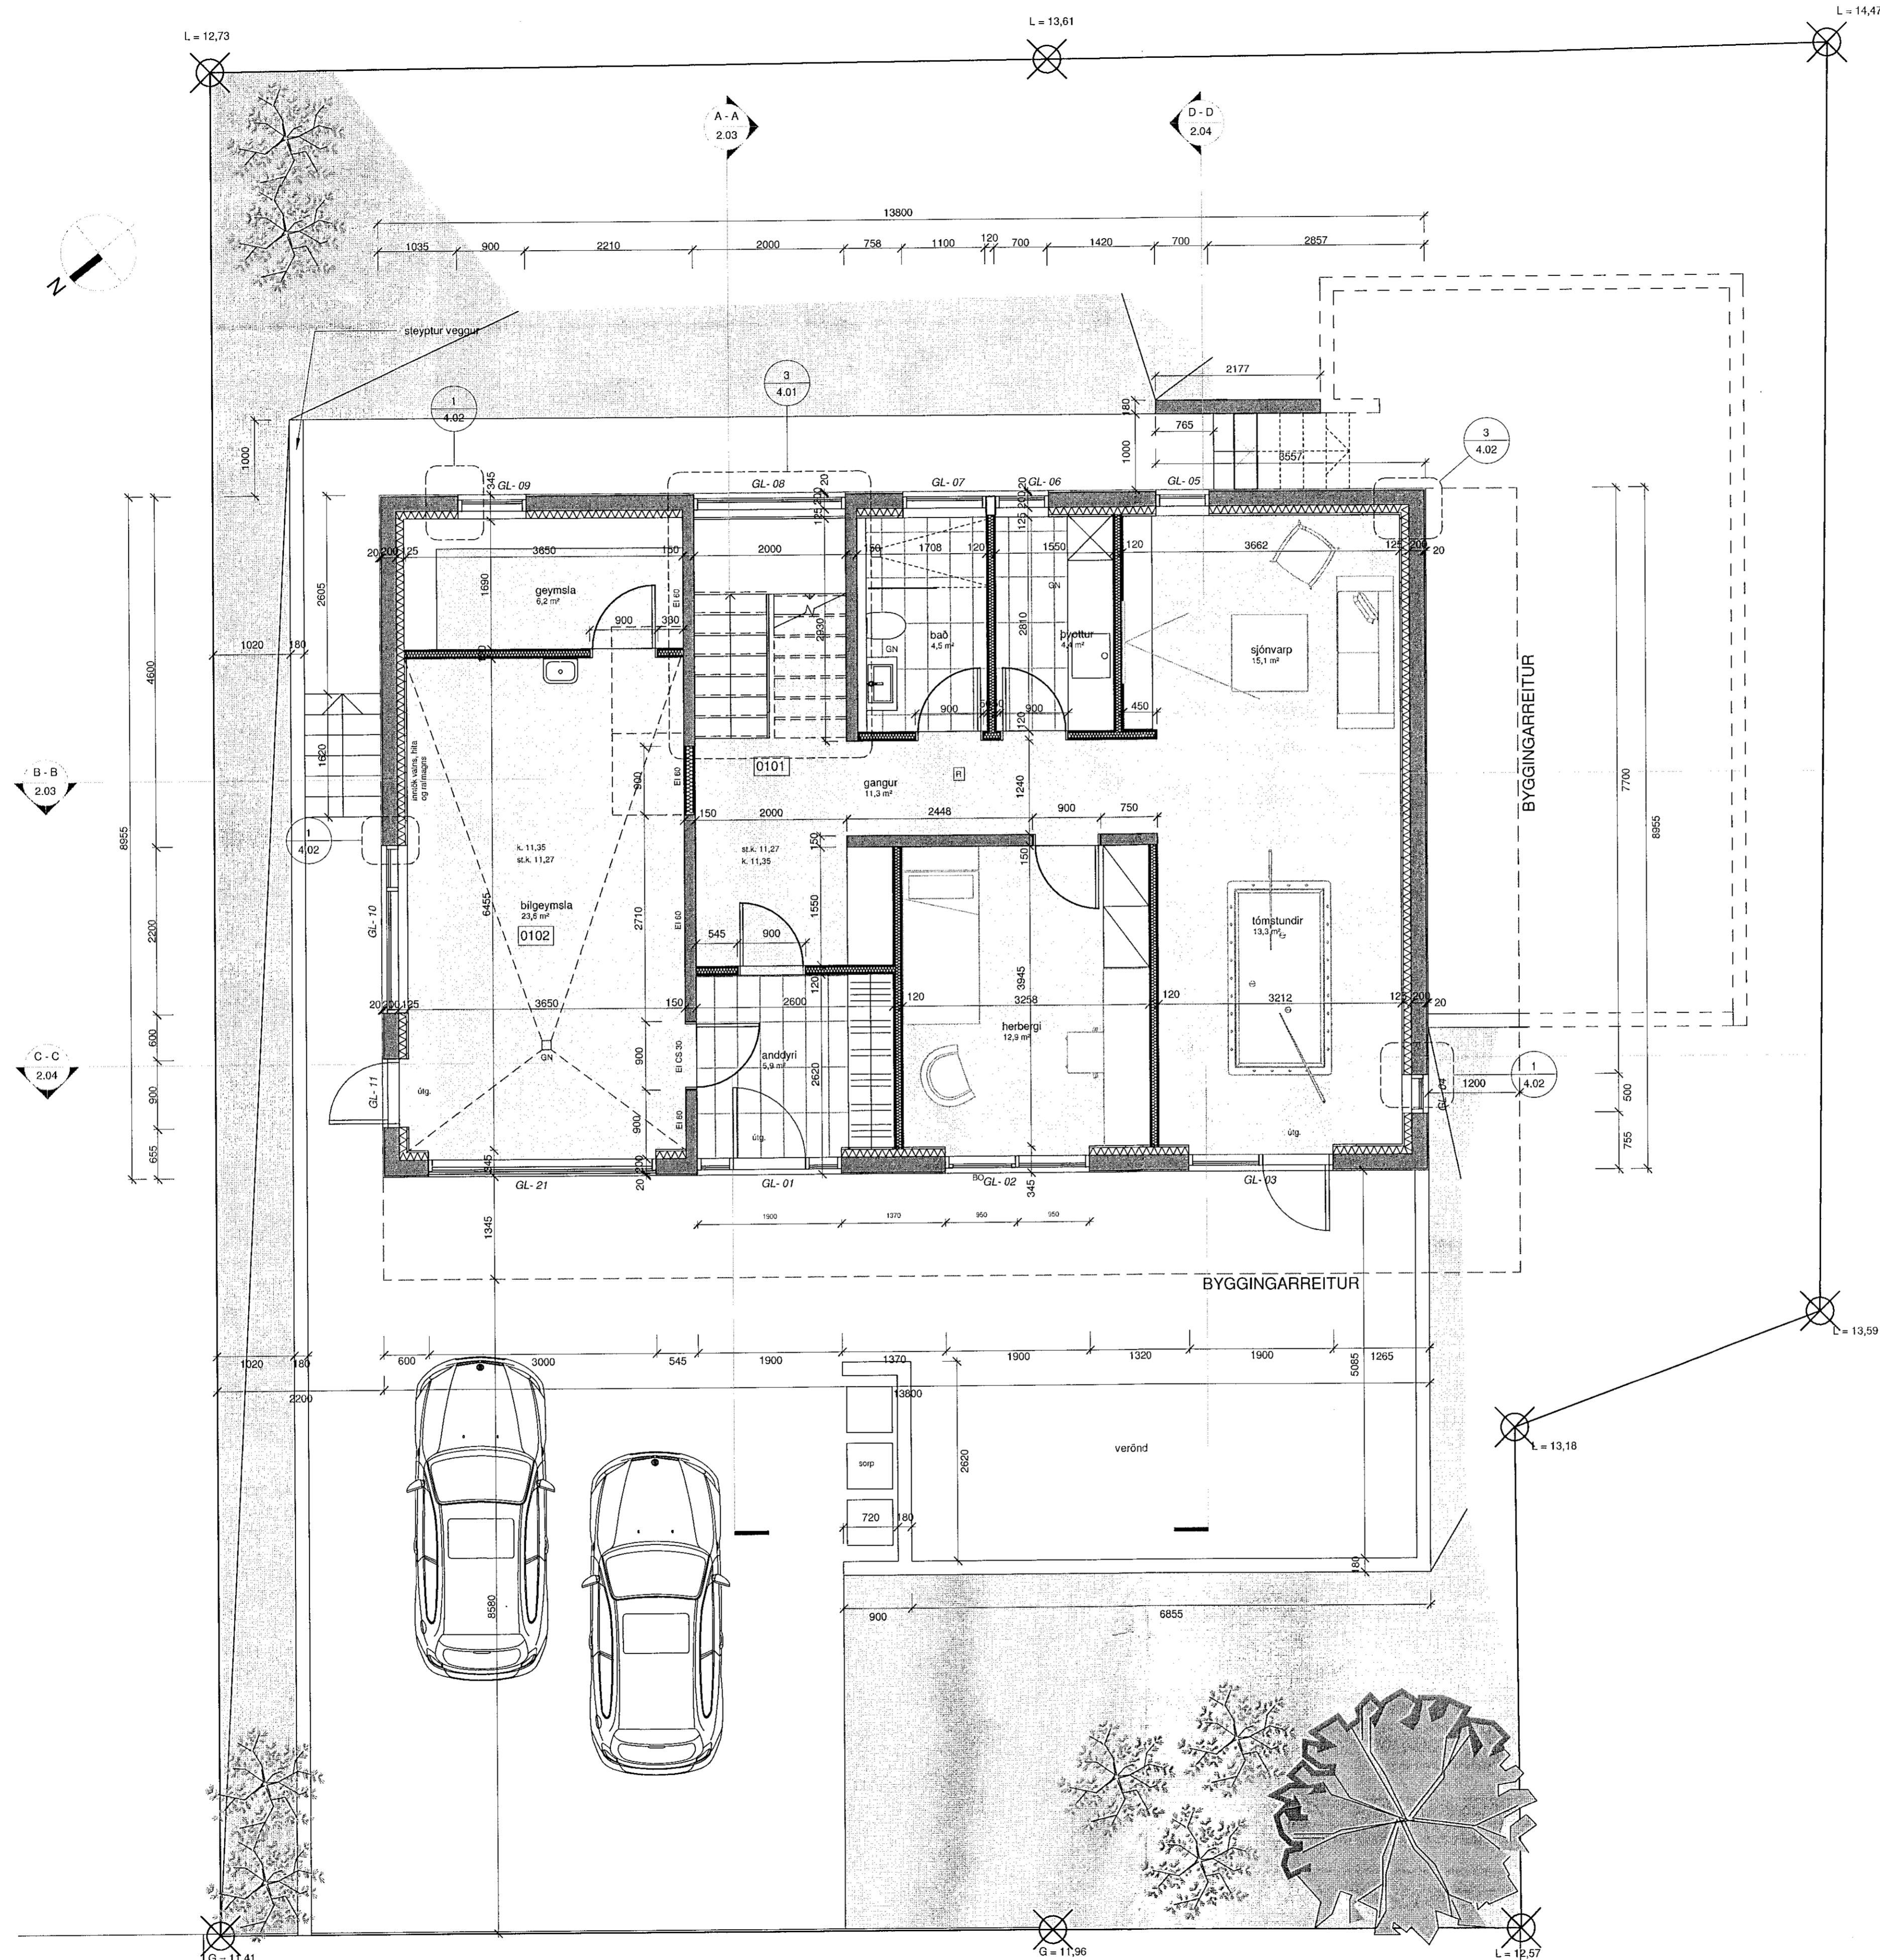

GRUNNMYND 1.HÆÐ.  
1:50

A	20.12.2018	Verktækning Útgefin	ÖS
Útg.	Dags.	Skýring	Br. af:

Verkhelti: **Hellubraut 7, Hafnarfirði**  
Einbýlishús  
Heimilisfang

Verkhluti: **Grunnmynd neðri hæð**

Teiknínúmer: **2.01**

Verknúmer: **15021**

Staðgreinir: **1400-1-36700070**

Landnúmer: **120817**

Matshluti: **01**

Mælikvarði: **1:50**

Hannað af: **HMH/RA**

Teiknað af:

Yfirfarið af:

Dagsetning: **20.12.2018**

Útgáfa: **A**

Samþykkt: *Sigurður Steinar Jónsson*

**ARKÞING** BOLHOLT 8 - REYKJAVÍK  
SMÍ: 570 5700 - FAX: 5705 701  
arkthing@arkthing.is - www.arkthing.is

SIGURDUR HALLGRÍMSSON, 170753-3139 ARKITEKT  
HJÓRTUR PÁLSSON, 080152-4429 BYGG.FR.  
BIRKIR ÁRNASON, 200787-3159 BYGG.FR.  
HALLUR KRISTMUNDSSON, 220573-3899 BYGG.FR.  
HELGI MAR HALLGRÍMSSON, 210273-3429 ARKITEKT

