


Samþykkt þann  
10.12.2018  
Byggingafulltrúinn í Hafnarfirði  
F.h. Sigurður Steinar Jónsson

Öll mál takist/staðferis á staðnum áður en smíði hefst.  
Misræmi í teikningum skal tafarlaust tilkynna hönnuðum.  
Teikningar arkitekta skal lesa með teikningum meðhönnuða.

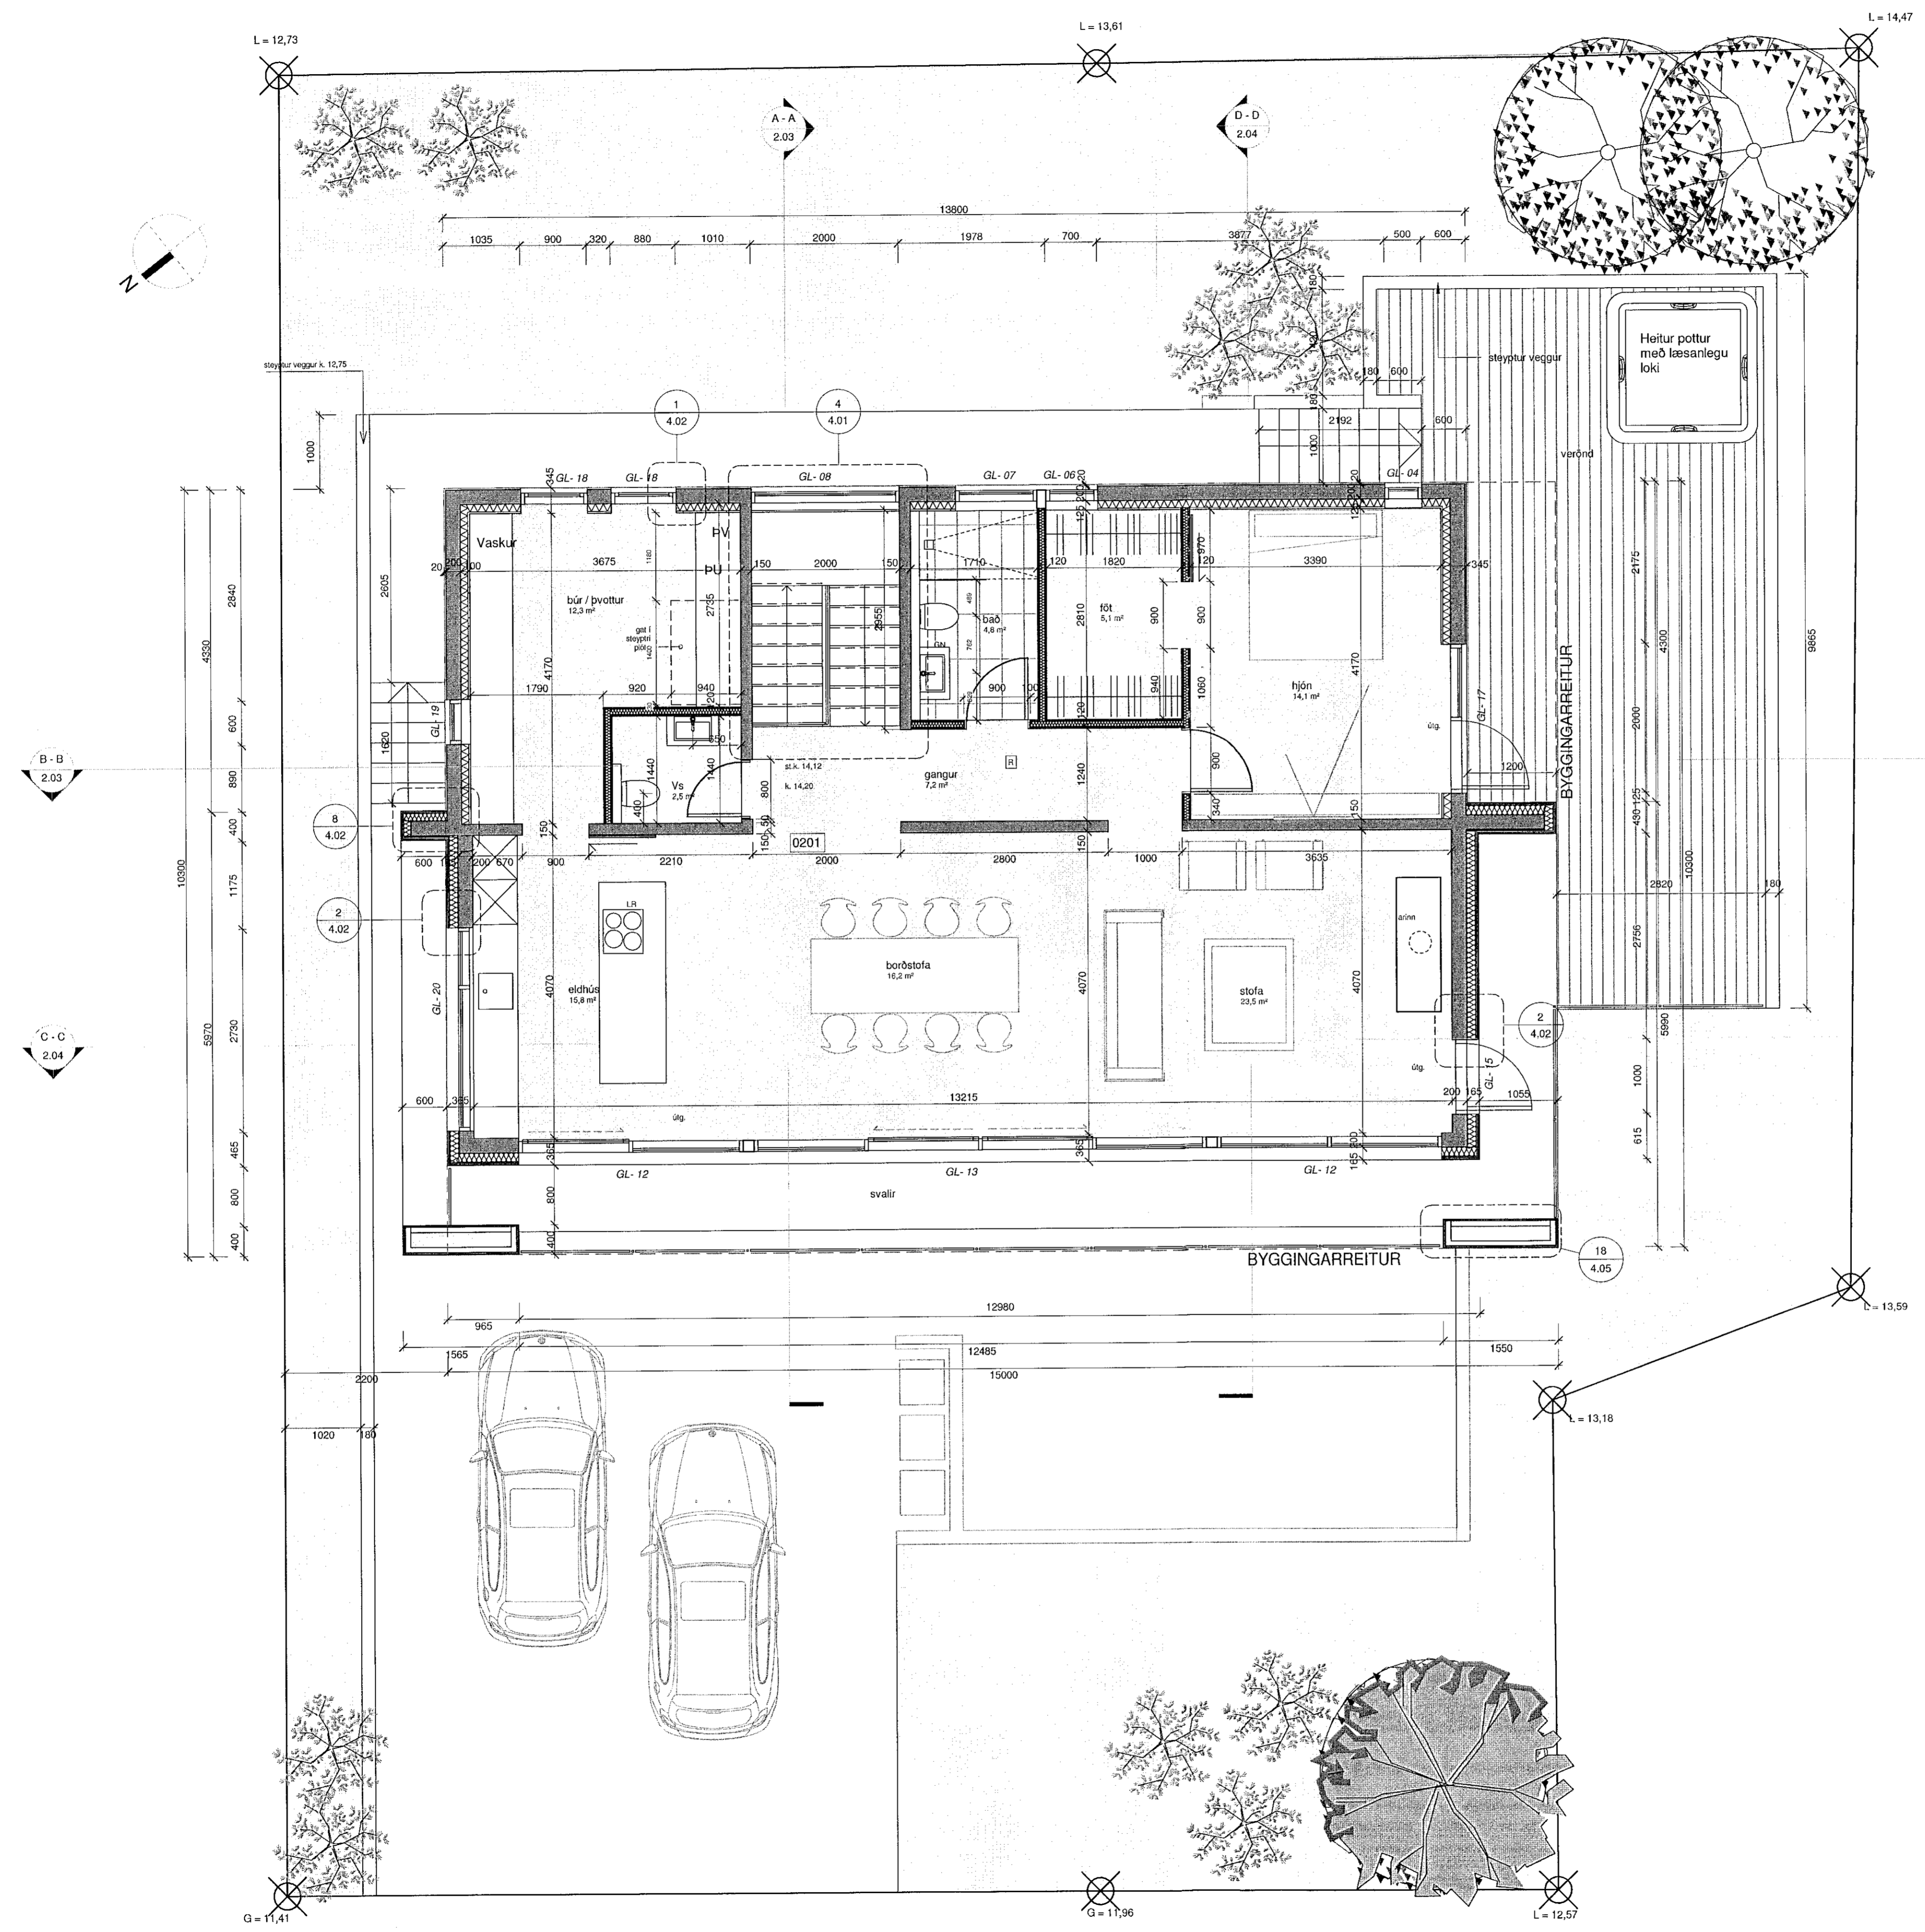

GRUNNMYND 2.HÆÐ.  
1:50

Þremb. 20.12.2018 13:35:35

Skrá: V11-Serbyll4-Hafnarfirði15021-Hellubraut 5 og 715021-tekni15021 - Row115021 - Hellubraut 7-jan 17.rvt

|   |            |                    |        |
|---|------------|--------------------|--------|
| A   | 20.12.2018 | Verkefning Útgefin | ÖS     |
| Útg.  | Dags.      | Verkefning Útgefin | Br.at: |
| Verkhelli: <b>Hellubraut 7, Hafnarfirði</b> |            |                    |        |
| Einbýlishús                                 |            |                    |        |
| Heimilisfang                                |            |                    |        |
| Verkhluti: <b>Grunnmynd efri hæð</b>        |            |                    |        |
| Teiknínúmer: <b>2.02</b>                    |            |                    |        |
| Verknúmer: <b>15021</b>                     |            |                    |        |
| Staðgreinir: <b>1400-1-36700070</b>         |            |                    |        |
| Landnúmer: <b>120817</b>                    |            |                    |        |
| Matshluti: <b>01</b>                        |            |                    |        |
| Mælikvarði: <b>1:50</b>                     |            |                    |        |
| Hannað af: <b>HMH/RA</b>                    |            |                    |        |
| Teiknað af:                                 |            |                    |        |
| Yfirfarlað af:                              |            |                    |        |
| Dagsetning: <b>20.12.2018</b>               |            |                    |        |
| Útgáfa: <b>A</b>                            |            |                    |        |
| Samþykkt: <i>Felji Álfur Halldórsson</i>    |            |                    |        |

**ARKÞING** BOLHOLT 8 - REYKJAVÍK  
Sími: 570 5700 - FAX: 5705701  
arkthing@arkthing.is - www.arkthing.is

SIÐURBUR HALLGRÍMSSON, 170753-3139 ARKITEKT  
HJÓRTUR PÁLSSON, 080152-4429 BYGG.FR.  
BIRKIR ÁRNASON, 200787-3159 BYGG.FR.  
HALLUR KRISTMUNDSSON, 220573-3699 BYGG.FR.  
HELDI MAR HALLGRÍMSSON, 210278-3429 ARKITEKT

HÖNNUNARSKILUR SÉRALANRETTA TEIKNINGUM - FJÓLFOLDURER HÁÐ DARFLEIÐU SAMÞYKTI



Bláskaut: A1